


RZUT FUNDAMENTÓW
skala 1:50

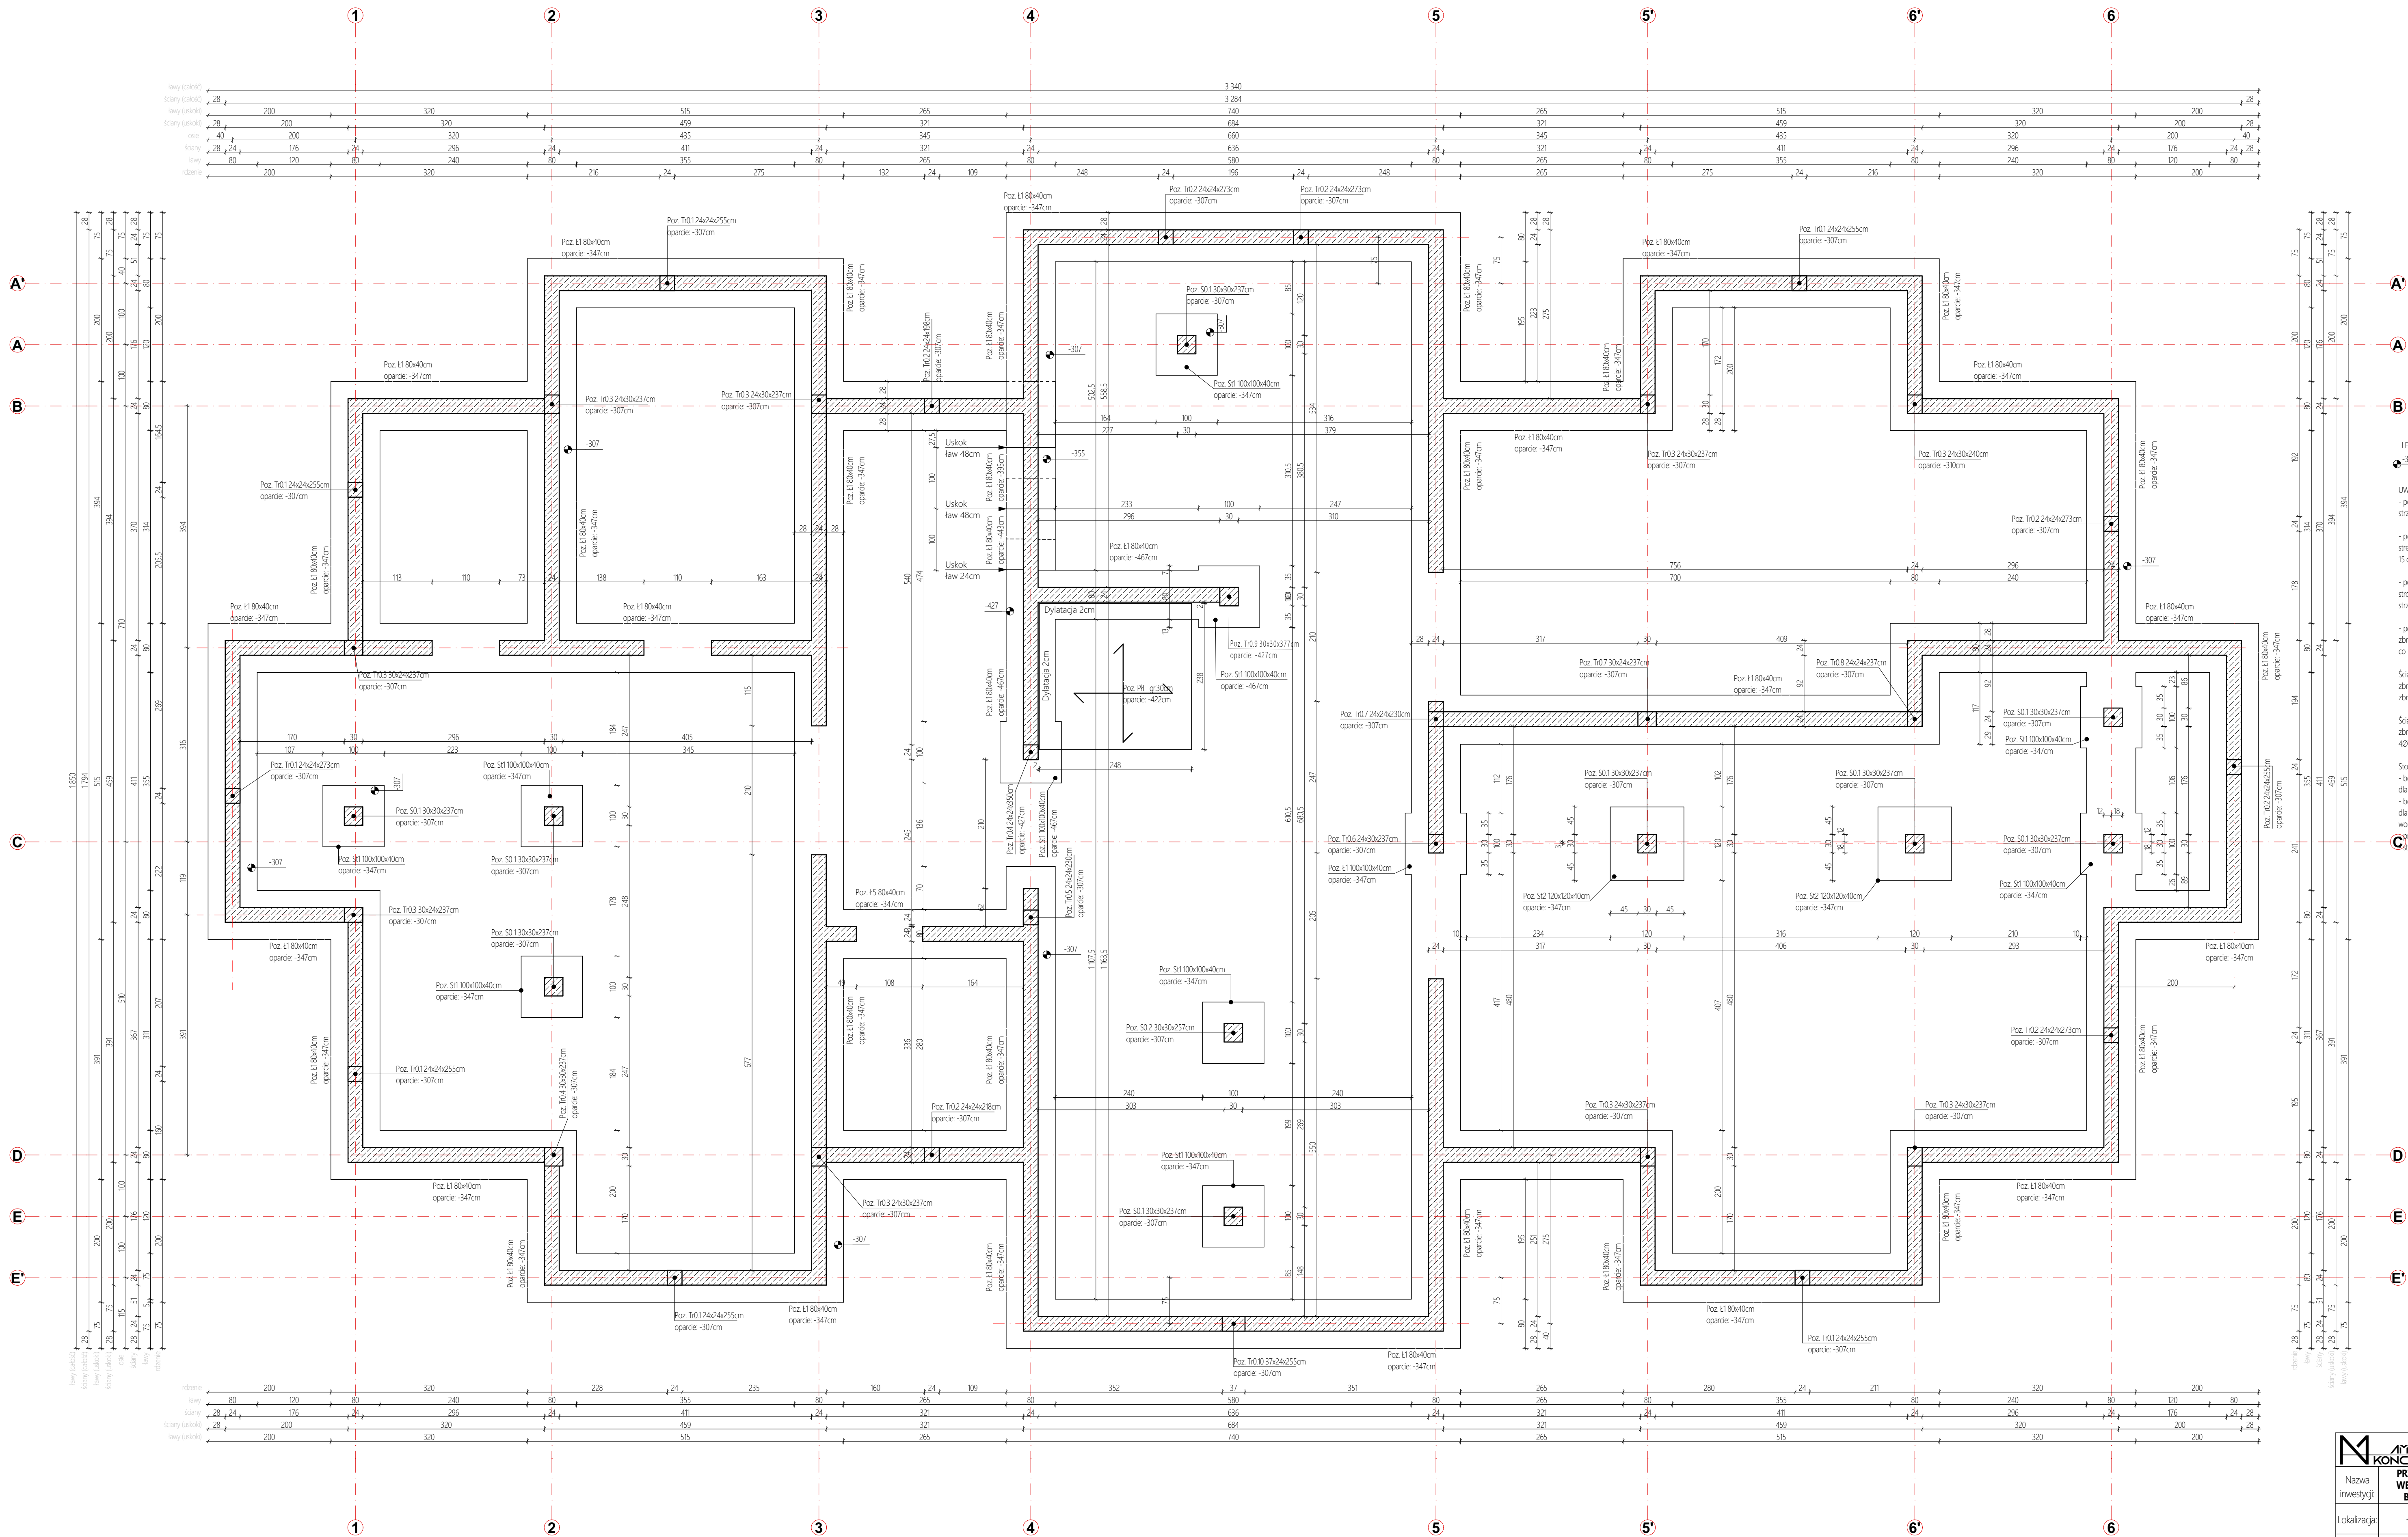

LEGENDA
-307 - wierzchołek elementu projektowanego

UWAGA
- poz. L1: zbrojenie główne 40/12, strzemiona Ø6 w rozstawie co 25 cm

- poz. S11, S12: zbrojenie siatkę pojedynczą w dolnej strefie stopy, wykonaną krzyżowo z prętów Ø12 co 15 cm w obu kierunkach

- poz. T10.1-T10.2-T10.10: zbrojenie główne 40/12 od strony wewnętrznej, 20/12 od strony zewnętrznej, strzemiona Ø6 w rozstawie co 15 cm

- poz. T10.3-T10.4-T10.5-T10.6-T10.7-T10.8-T10.9-S0.1: zbrojenie główne 40/12, strzemiona Ø6 w rozstawie co 15 cm

Ściany fundamentowe zbroić w następujący sposób: zbrojenie poziome 20/10 w każdej warstwie, zbrojenie pionowe 20/10 co drugi kanał

Ściany fundamentowe zakończyć wieńcem zbrojonym w następujący sposób: zbrojenie główne 40/12, strzemiona Ø6 w rozstawie co 25 cm

Stosować:
- beton towarowy klasy nie niższej niż C20/25 (B25) dla ław oraz stóp fundamentowych
- beton towarowy klasy nie niższej niż C16/20 (B20) dla elementów zabezpieczonych przed działaniem wody

Pręty główne: stal zbrojeniowa o fyk=500 MPa
Strzemiona: stal zbrojeniowa o fyk=500 MPa

MATEUSZ HADUCH Szopienia 10/105, 38-500 Sanok	
Nazwa inwestycji:	PRZEBUDOWA WRAZ Z PRZEBUDOWĄ WEWNĘTRZNEJ INSTALACJI GAZOWEJ BUDYNKU SANATORIUM "LEWIA"
Lokalizacja:	Jedn. ewid. Rymanów-G, obr. ewid. 0014 Rymanów-Zdrój, dz. nr ewid. 434
Stadium:	projekt techniczny Branża: konstrukcja
Rysunek:	RZUT FUNDAMENTÓW
Projektant:	mgr inż. Mateusz Haduch Upr. nr PKO/0322/PWK/18 W specjalności konstrukcyjno-budowlanej
Sprawdzający:	mgr inż. Jarosław Suchora PKO/0038/POCK/13 W specjalności konstrukcyjno-budowlanej
M:10/025175 Data: 15.06.2025 Skala: 1:50 Pys. nr. K0	

Wszelkie prawa zastrzeżone. Kopiowanie w całości lub części oraz udzielenie osobom trzecim zezwolenie wyłącznie za pisemną zgodą autora projektu (Dz.U.24/194, poz. 83, art.115-118)