


elevacja zachodnia

elevacja wschodnia

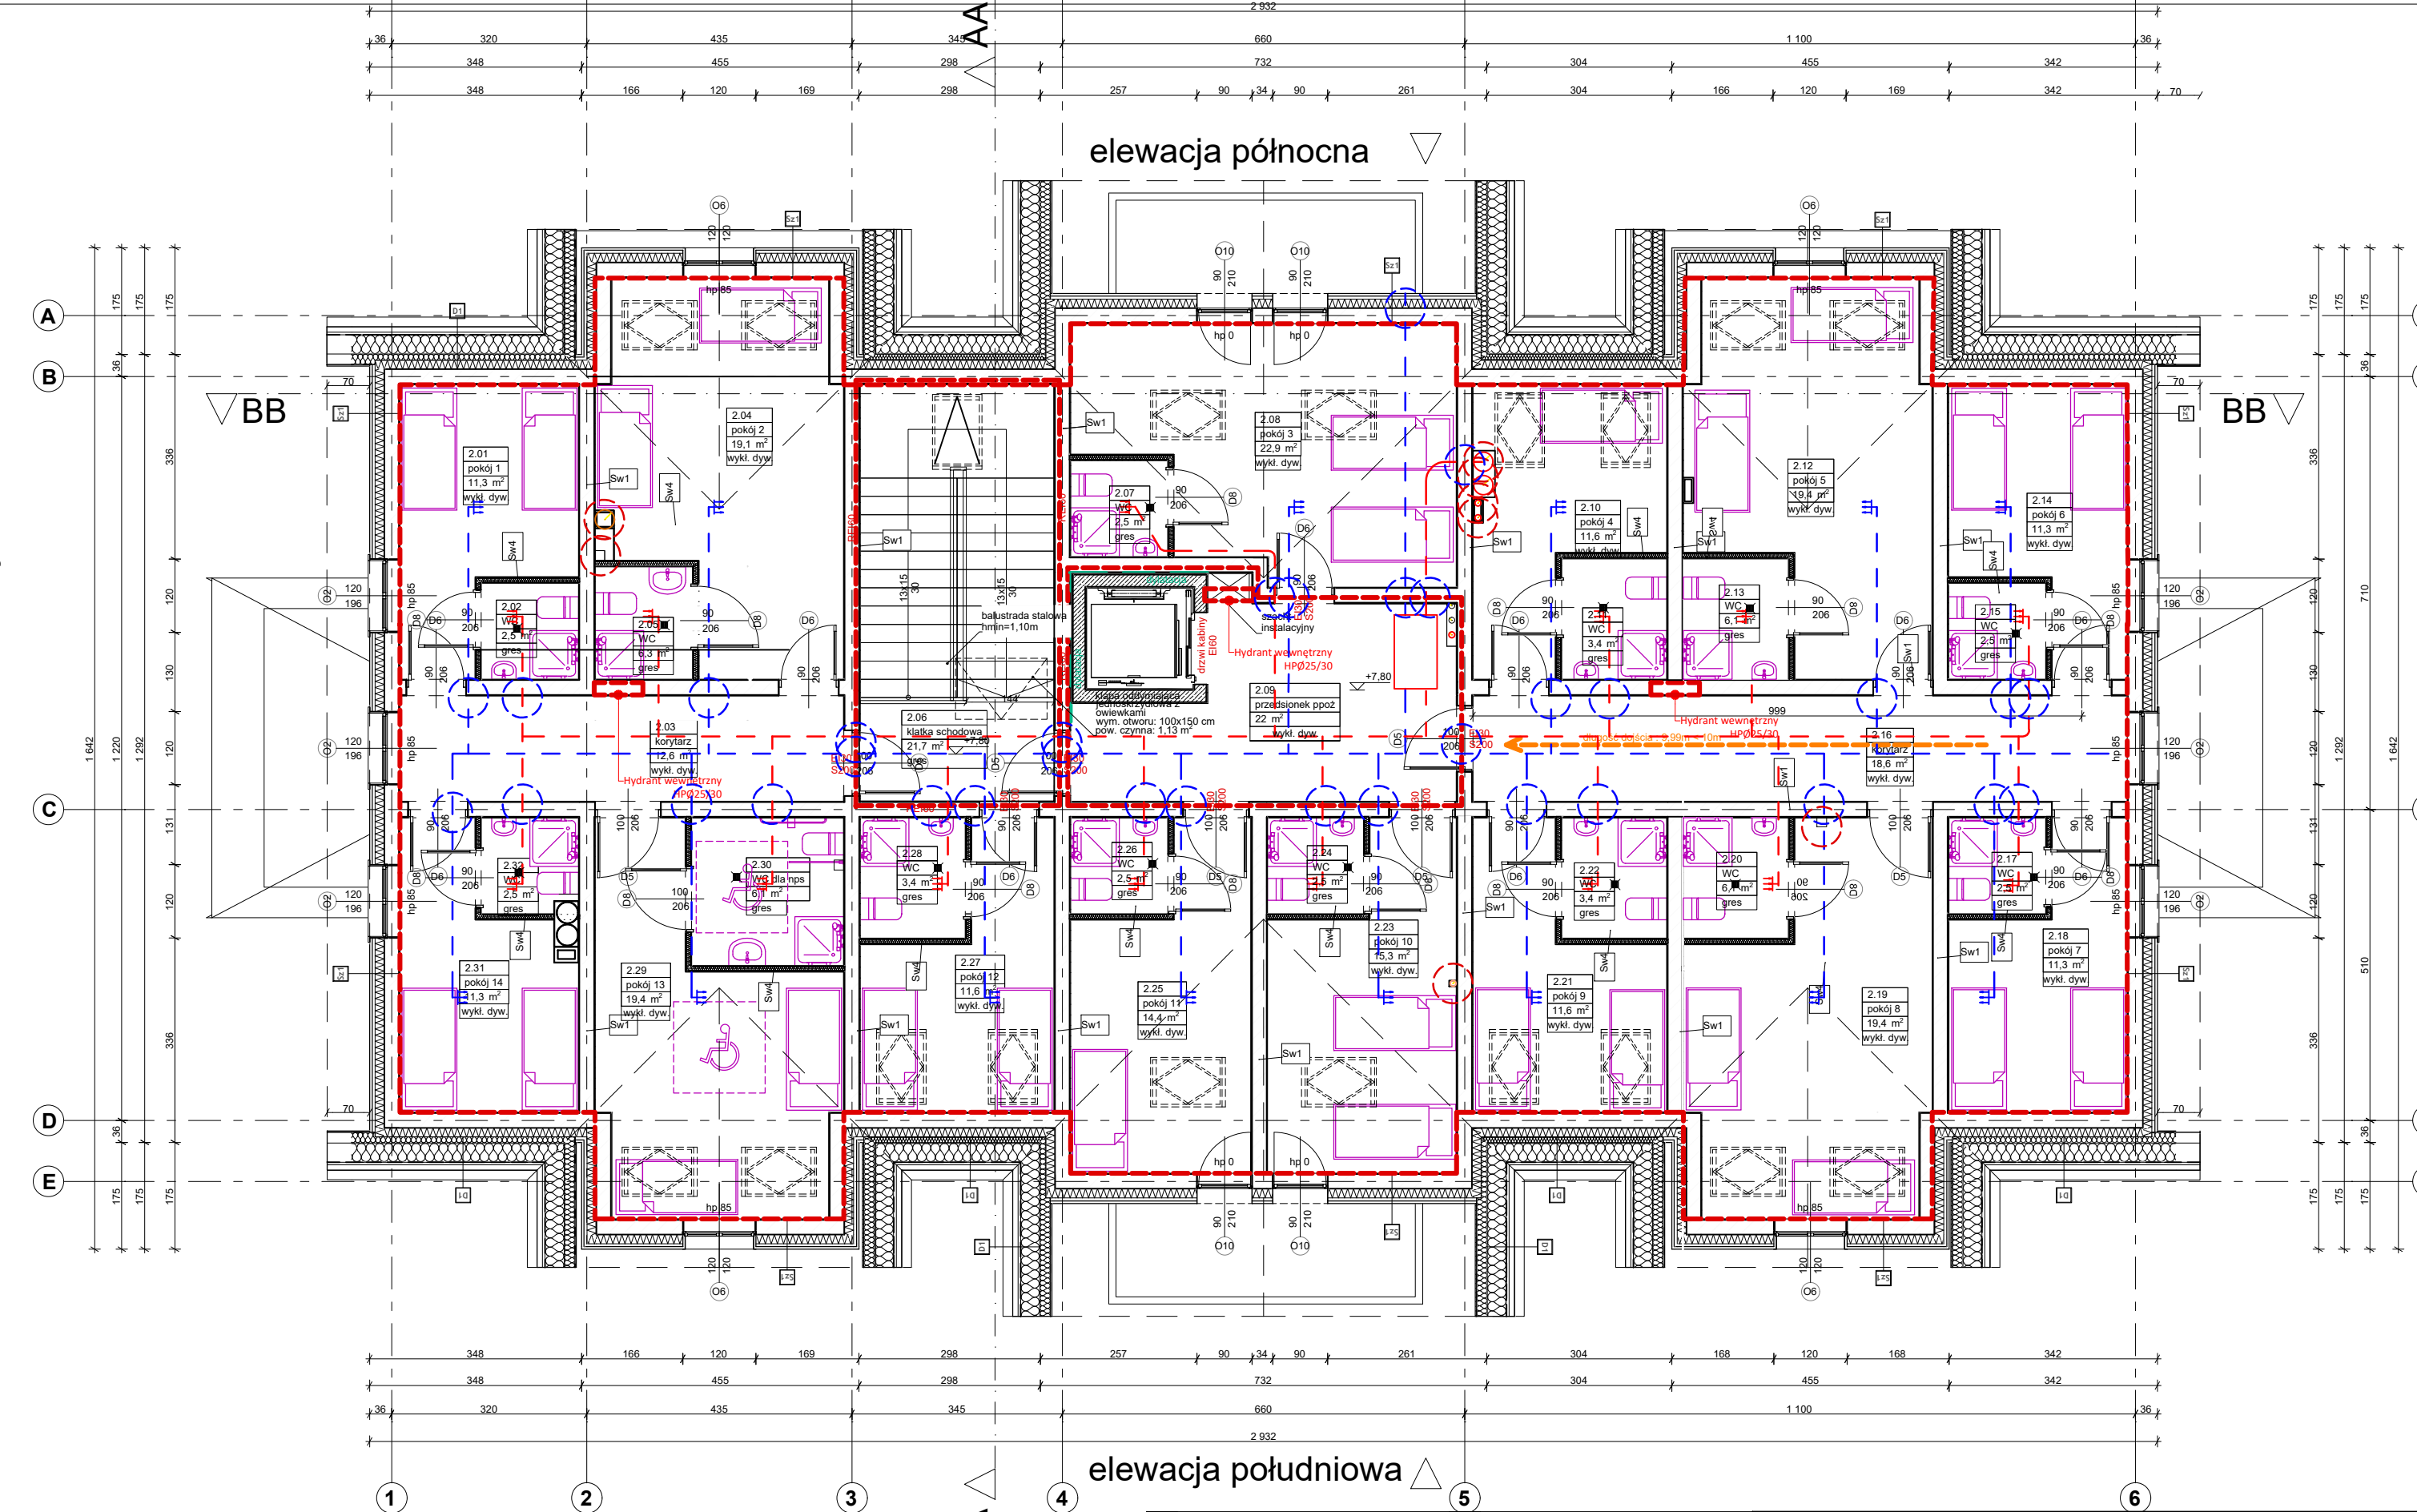

UWAGA:

- wszelkie prace należy wykonywać zgodnie z normami, przepisami oraz zasadami wiedzy technicznej przy zachowaniu odpowiednich warunków BHP;
- stosować wyłącznie materiały dopuszczone do stosowania w budownictwie, dla których wydano deklarację zgodności, oznaczone znakiem "B" lub "CE" na podstawie PB lub AT;
- wykonawca zobowiązany jest sprawdzić wszystkie wymiary przed rozpoczęciem prac budowlanych;
- wszelkie niejasności, rozbieżności i zmiany muszą być wyjaśniane przed rozpoczęciem prac budowlanych
- rozpatrywać łącznie z projektami branżowymi

nawiew centralnej wentylacji mechanicznej

wyciąg wentylacji mechanicznej

przejście kanałów wentylacji przez ściany

przejście kanałów wentylacji przez stropy

Sz1		ściana zewnętrzna	D1	Dach	nazwa projektu budowlanego	Przebudowa wraz z przebudową wewnętrzną instalacji gazowej budynku Sanatorium „Leliwa” zlokalizowanego na działce nr 434 przy ul. Stanisława Wyspiańskiego 2 w Rymanowie-Zdroju											
-elewacja z desek na ruszcie drewnianym (zabezpieczona do klasy NRO), -wiatroizolacja, 15 cm, -wełna (0,035) -paroizolacja, 24 cm, -pustak gazobeton -tynk wewnętrzny				-blacha felcowana na rąbek -podkład systemowy (np. mata drenażowa- opłot) -deskowanie pełne gr. 2.5 cm lub płyta OSB3, -szczelina wentylacyjna/ kontrtłta, -membrana wysokoparoprzepuszczalna, -krokwie 18 cm/ wełna 18 cm (0.033), -wełna 10 cm (0.033), -systemowa zabudowa GK zapewniająca klasę odporności EI60 przegroda oraz palne elementy konstrukcji zabezpieczone do klasy EI60 odporności ogniowej		Skala 1:100 format A3	Numer rysunku PWA4	nazwa i adres obiektu budowlanego		nazwa rysunku		rzut poddasza					
								budynek sanatorium "Leliwa", ul. Stanisława Wyspiańskiego 2, 38-481 Rymanów-Zdrój dz. nr ewid. 434		stadium		projekt wykonawczy					
										projektanci		numer uprawnień		podpis		data	
																15.06 2025r	
														mgr inż. arch Sebastian Bogusz		architektoniczna	
								inwestor		Uzdrowisko Rymanów S.A. ul. Zdrojowa 48, 38-481 Rymanów-Zdrój							