



Poz. B0.1
skala 1:25

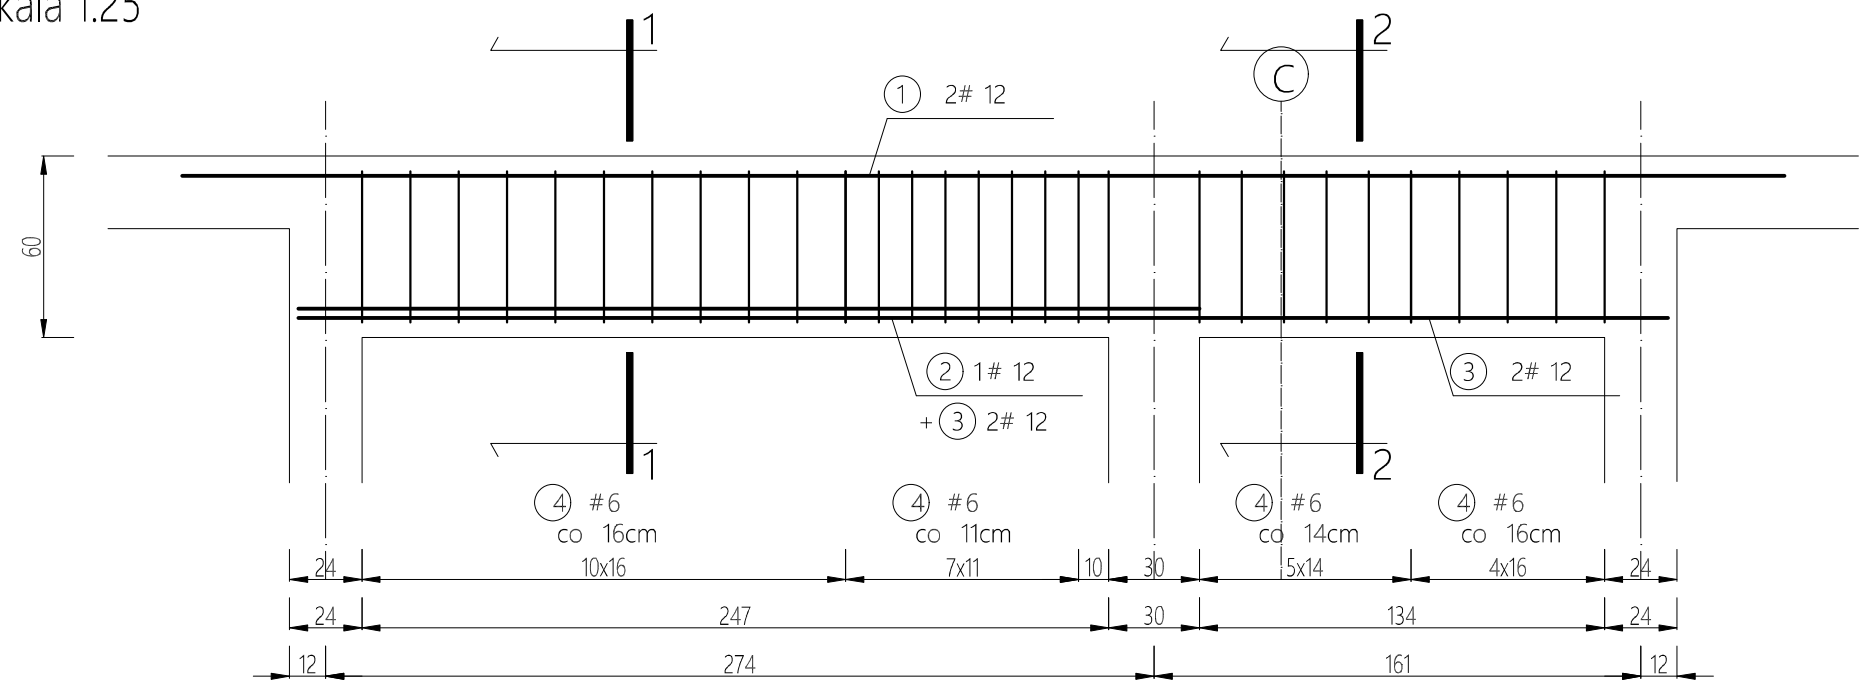


① 2 # 12 mm L=530cm
[530]

② 1 # 12 mm L=298cm
[298]


③ 2 # 12 mm L=453cm
[453]

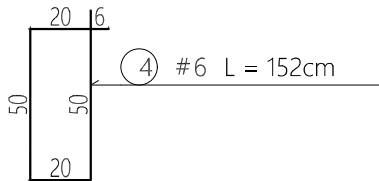

PRZEKRÓJ 1-1

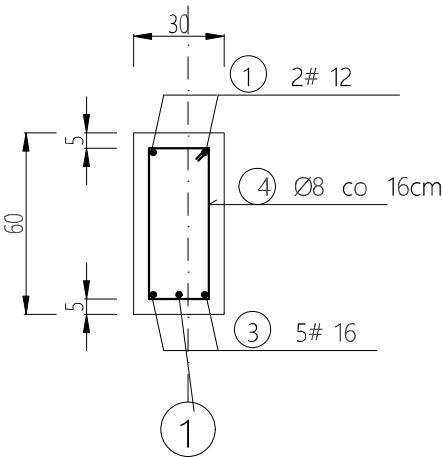

PRZEKRÓJ 2-2

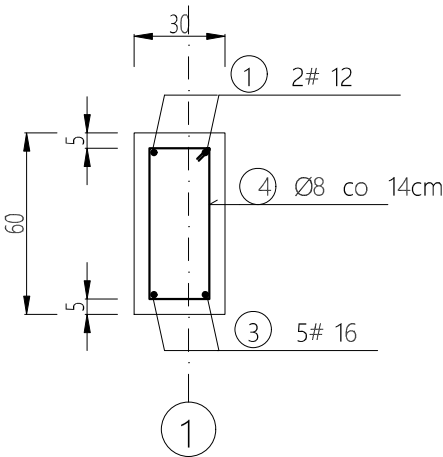

WYKAZ STALI ZBROJENIOWEJ DLA POZ. B0.1							
					DŁUGOŚĆ CAŁKOWITA [m]		
NR	Średnica [mm]		Długość [cm]	Ilość [szt]	B500b	B500SP	
	Φ	#			Φ6	#12	#16
1		12	530	2		10,60	0,00
2		12	298	1		2,98	0,00
3		12	453	2		9,06	0,00
4	6		112	29	32,48	0,00	0,00
Długość ogółem [m]					32,48	22,64	0,00
Masa jednostkowa [kg/m]					0,222	0,888	1,58
Masa ogółem [kg]					7,21	20,10	0,00
Masa razem [kg]					7,21	20,10	
NALEŻY STOSOWAĆ:							
BETON KONSTRUKCYJNY C20/25 (B25)							
STAL ZBROJENIOWA B500SP, B500b							
UWAGA! NIE DOPUSZCZA SIĘ STOSOWANIA STALI GŁADKIEJ							
ORAZ STALI SŁABSZEJ NIŻ O Fyk=500MPa							

M AMH KONCEPT MATEUSZ HADUCH; tel: 666 605 833 Szopena 10/105; 38-500 Sanok			
Nazwa inwestycji:	PRZEBUDOWA WRAZ Z PRZEBUDOWĄ WEWNĘTRZNEJ INSTALACJI GAZOWEJ BUDYNKU SANATORIUM "LELIWA"		
Lokalizacja:	jedn. ewid. Rymanów-G obręb ewid. 0014 Rymanów-Zdrój; dz. nr ewid.: 434		
Stadium:	Projekt wykonawczy	Branża:	konstrukcja
Rysunek:	BELKA POZ. B0.1		
Projektant:	mgr inż. Mateusz Haduch PDK/0322/PWOK/18 w specjalności konstrukcyjno-budowlanej		
Sprawdzający:	mgr inż. Jarosław Suchora PDK/0038/POOK/13 w specjalności konstrukcyjno-budowlanej		
MH0925175	Data: 15.06.2025	Skala 1:25	Rys. nr: K1.3