



Poz. B0.2
skala 1:25

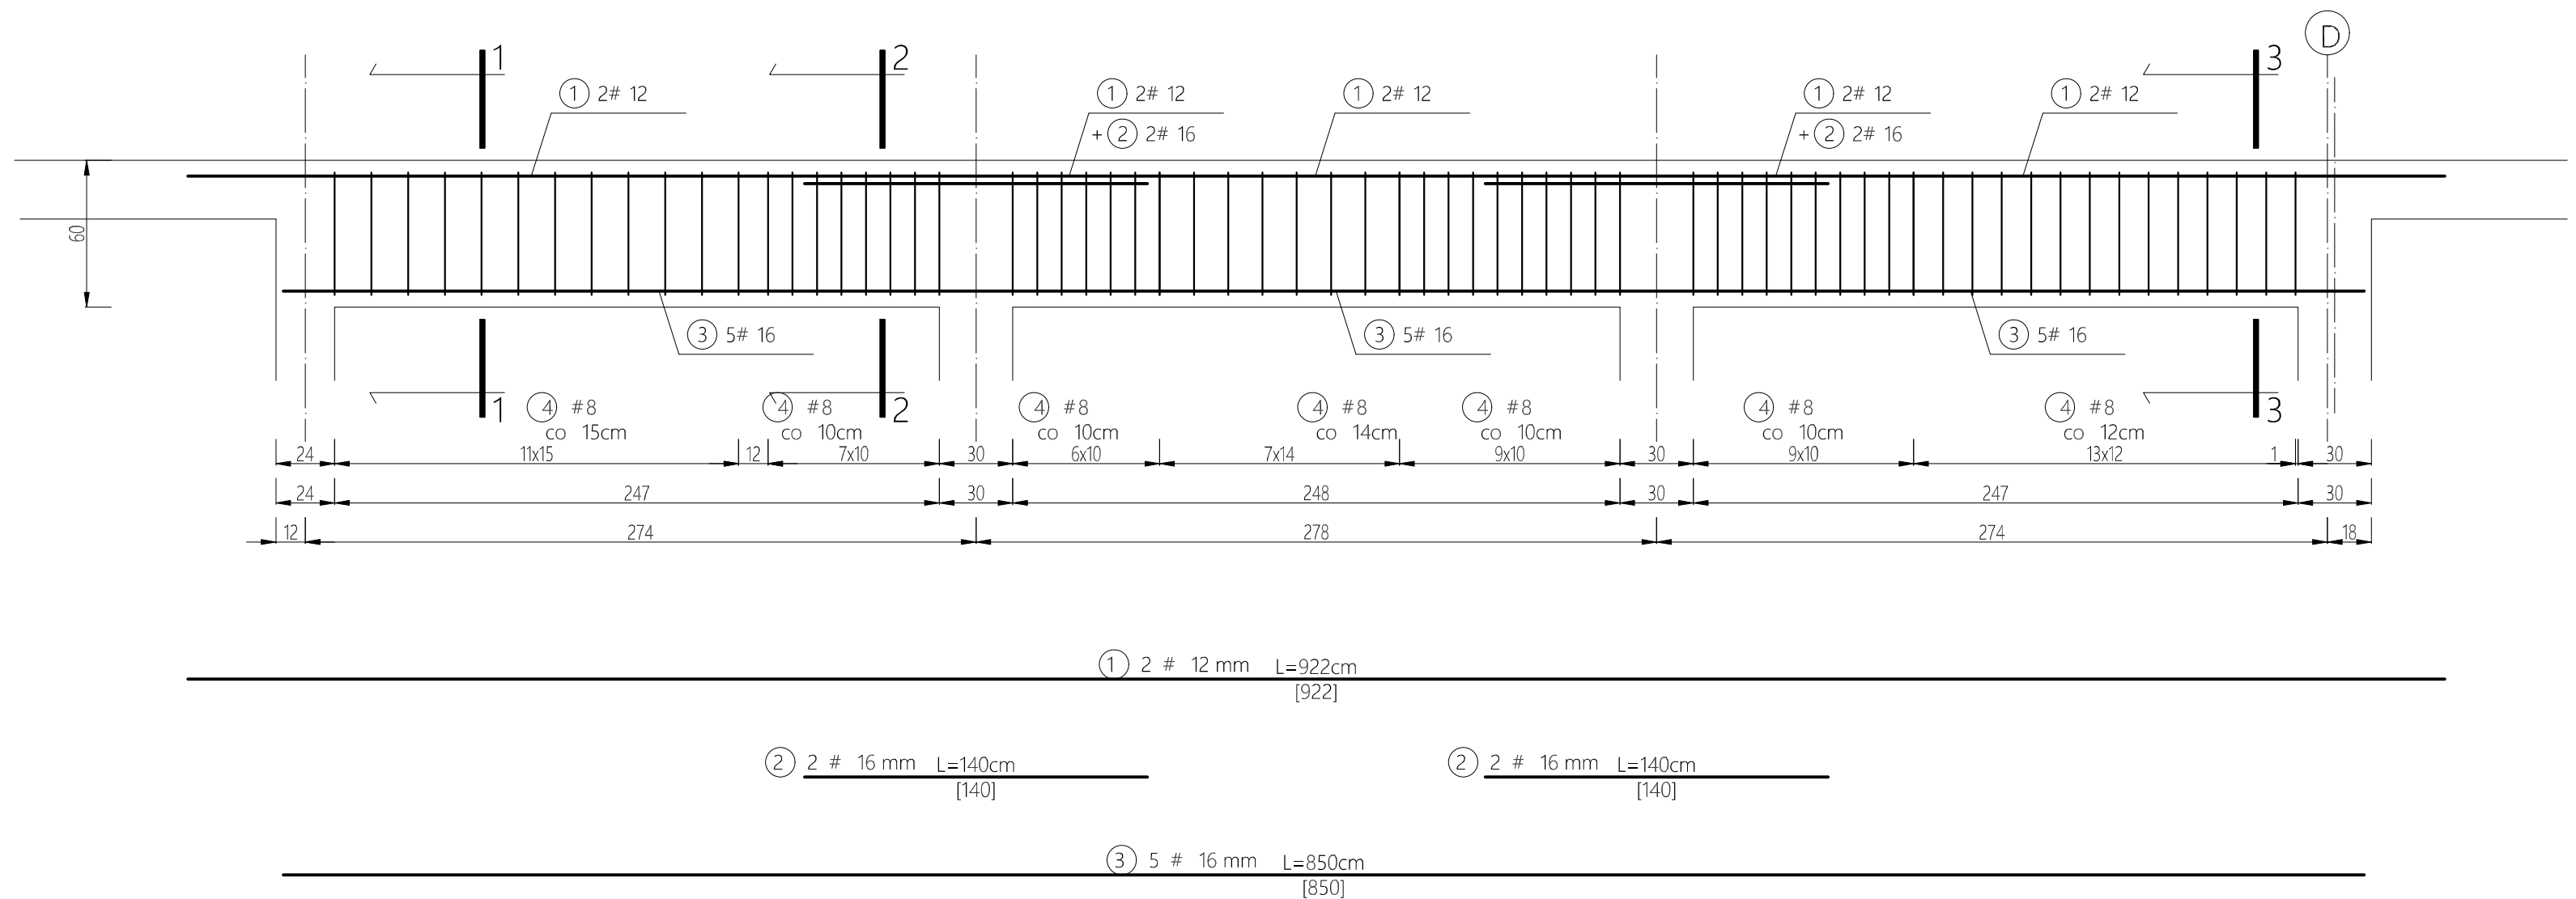

WYKAZ STALI ZBROJENIOWEJ DLA POZ. B0.2							
					DŁUGOŚĆ CAŁKOWITA [m]		
NR	Średnica [mm]		Długość [cm]	Ilość [szt]	B500SP	B500SP	
	Φ	#			Φ8	#12	#16
1		12	922	2		18,44	0,00
2		12	140	4		5,60	0,00
3		12	850	5		42,50	0,00
4	8		156	66	102,96	0,00	0,00
Długość ogółem [m]					102,96	66,54	0,00
Masa jednostkowa [kg/m]					0,395	0,888	1,58
Masa ogółem [kg]					40,67	59,09	0,00
Masa razem [kg]					40,67	59,09	
NALEŻY STOSOWAĆ:							
BETON KONSTRUKCYJNY C20/25 (B25)							
STAŁ ZBROJENIOWA B500SP							
UWAGA! NIE DOPUSZCZA SIĘ STOSOWANIA STALI GŁADKIEJ							
ORAZ STALI SŁABSZEJ NIŻ O $F_{yk}=500MPa$							

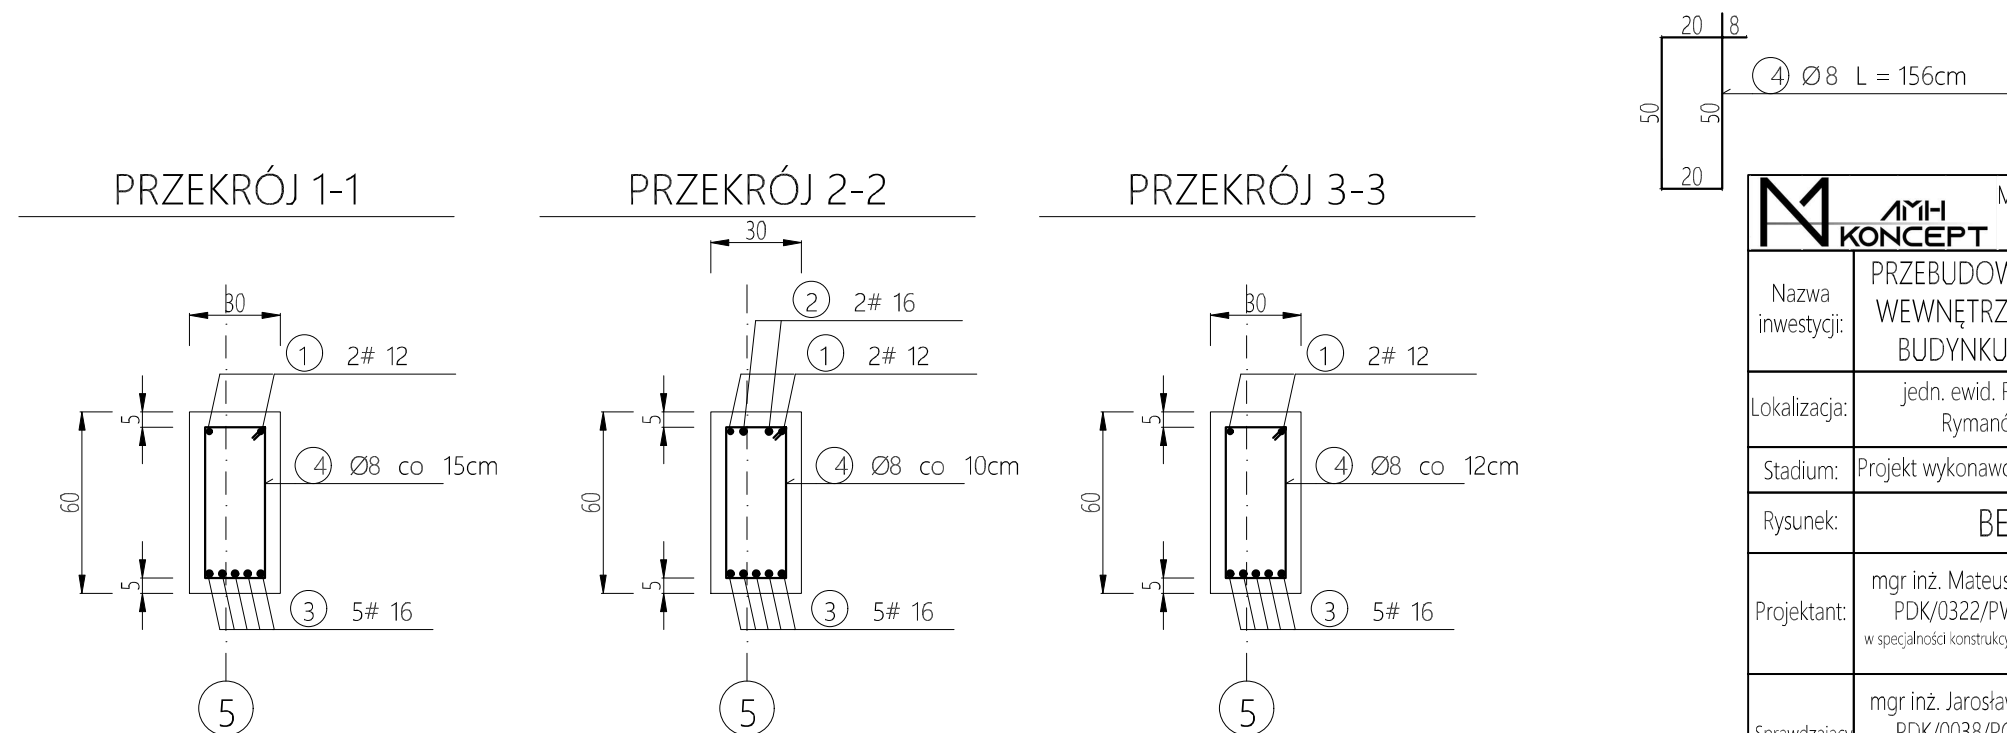

 MATEUSZ HADUCH tel: 666 605 833 Szopena 10/105; 38-500 Sanok	
Nazwa inwestycji:	PRZEBUDOWA WRAZ Z PRZEBUDOWĄ WEWNĘTRZNEJ INSTALACJI GAZOWEJ BUDYNKU SANATORIUM "LELIWA"
Lokalizacja:	jedn. ewid. Rymanów-G obręb ewid. 0014 Rymanów-Zdrój; dz. nr ewid.: 434
Stadium:	Projekt wykonawczy Branża: konstrukcja
Rysunek:	BELKA POZ. B0.2
Projektant:	mgr inż. Mateusz Haduch PDK/0322/PWOK/18 w specjalności konstrukcyjno-budowlanej
Sprawdzający:	mgr inż. Jarosław Suchora PDK/0038/POOK/13 w specjalności konstrukcyjno-budowlanej
MH0925175	Data: 15.06.2025 Skala 1:25 Rys. nr: K1.4