




Poz. B0.3
skala 1:25

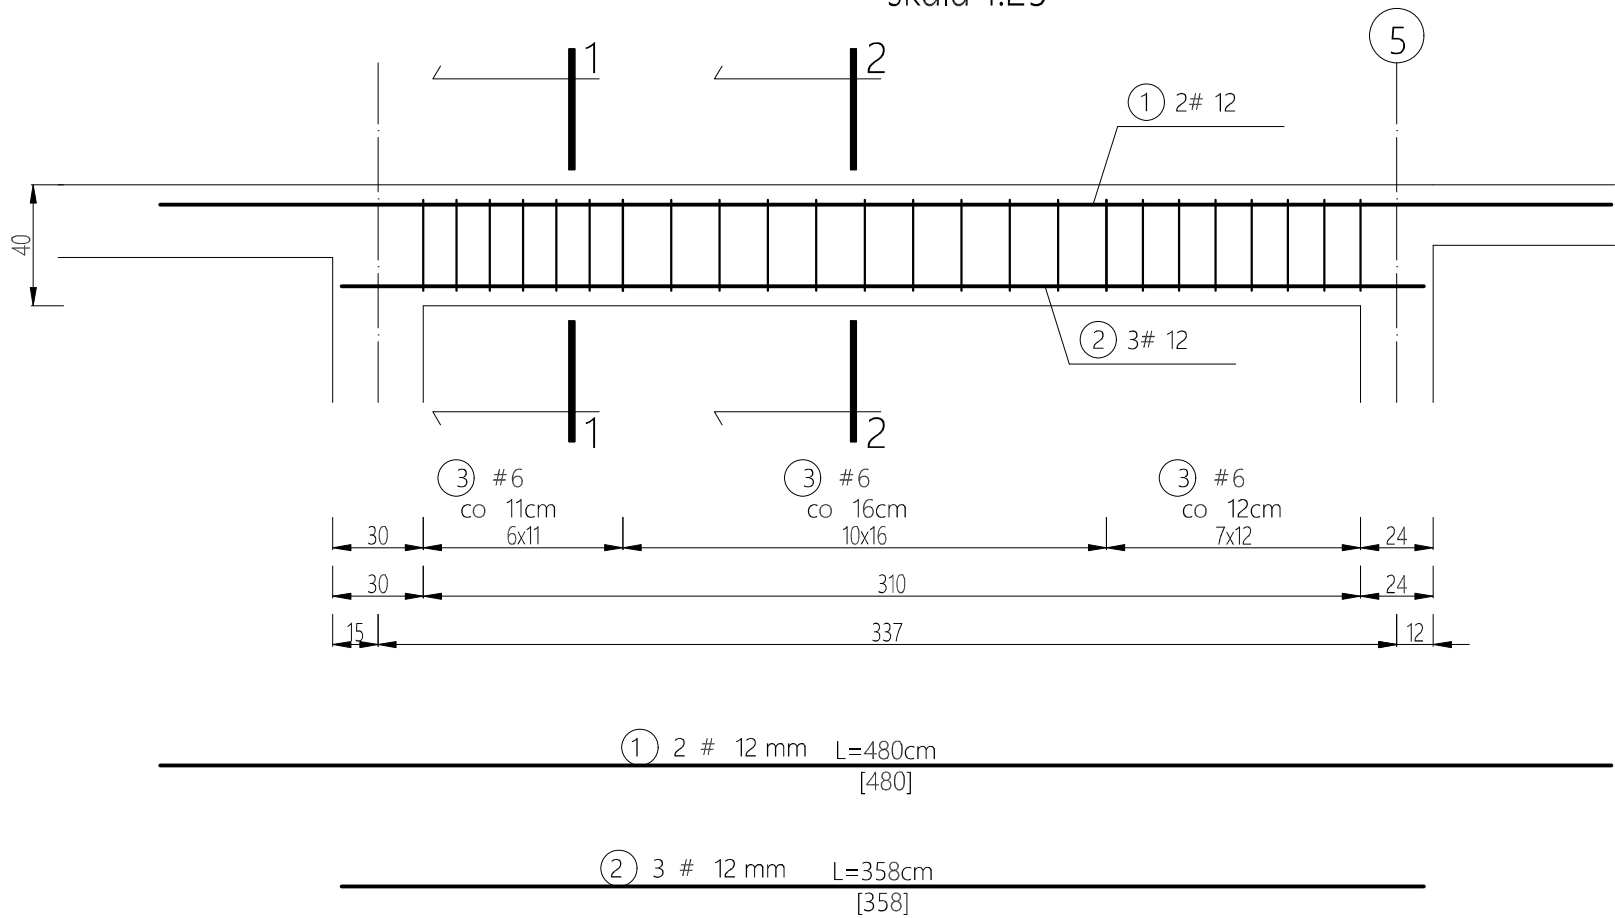


WYKAZ STALI ZBROJENIOWEJ DLA POZ. B0.3					DŁUGOŚĆ CAŁKOWITA [m]		
NR	Średnica [mm]	#	Długość [cm]	Ilość [szt]	B500b	B500SP	
	Φ				Φ6	#12	#16
1		12	480	2		9,60	0,00
2		12	358	3		10,74	0,00
3	6		112	24	26,88	0,00	0,00
Długość ogółem [m]					26,88	20,34	0,00
Masa jednostkowa [kg/m]					0,222	0,888	1,58
Masa ogółem [kg]					5,97	18,06	0,00
Masa razem [kg]					5,97	18,06	
NALEŻY STOSOWAĆ:							
BETON KONSTRUKCYJNY C20/25 (B25)							
STAL ZBROJENIOWA B500SP, B500b							
UWAGA! NIE DOPUSZCZA SIĘ STOSOWANIA STALI GŁADKIEJ							
ORAZ STALI SŁABSZEJ NIŻ O Fyk=500MPa							

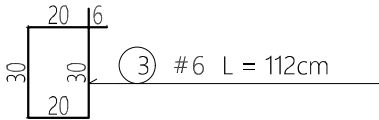

PRZEKRÓJ 1-1

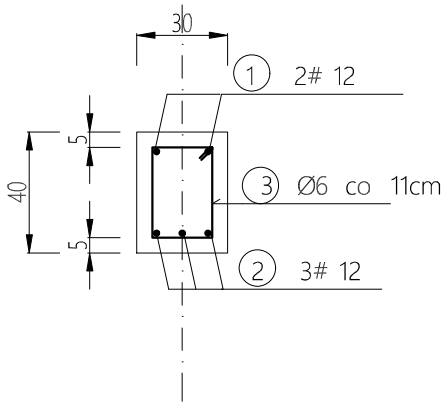

PRZEKRÓJ 2-2

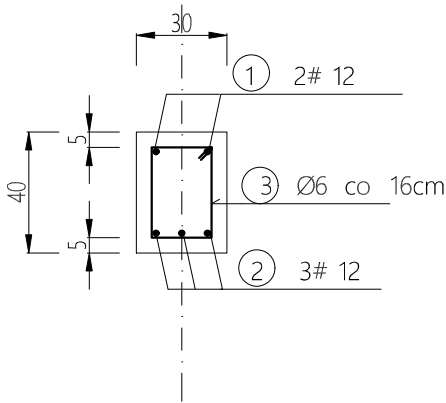

Nazwa inwestycji:	MATEUSZ HADUCH; tel: 666 605 833 Szopena 10/105; 38-500 Sanok		
	PRZEBUDOWA WRAZ Z PRZEBUDOWĄ WEWNĘTRZNEJ INSTALACJI GAZOWEJ BUDYNKU SANATORIUM "LELIWA"		
Lokalizacja:	jeden. ewid. Rymanów-G obrob ewid. 0014 Rymanów-Zdrój; dz. nr ewid.: 434		
Stadium:	Projekt wykonawczy	Branża:	konstrukcja
Rysunek:	BELKA POZ. B0.3		
Projektant:	mgr inż. Mateusz Haduch PDK/0322/PWOK/18 w specjalności konstrukcyjno-budowlanej		
Sprawdzający:	mgr inż. Jarosław Suchora PDK/0038/POOK/13 w specjalności konstrukcyjno-budowlanej		
MH0925175	Data: 15.06.2025	Skala 1:25	Rys. nr: K1.5