




Poz. B0.5
skala 1:25

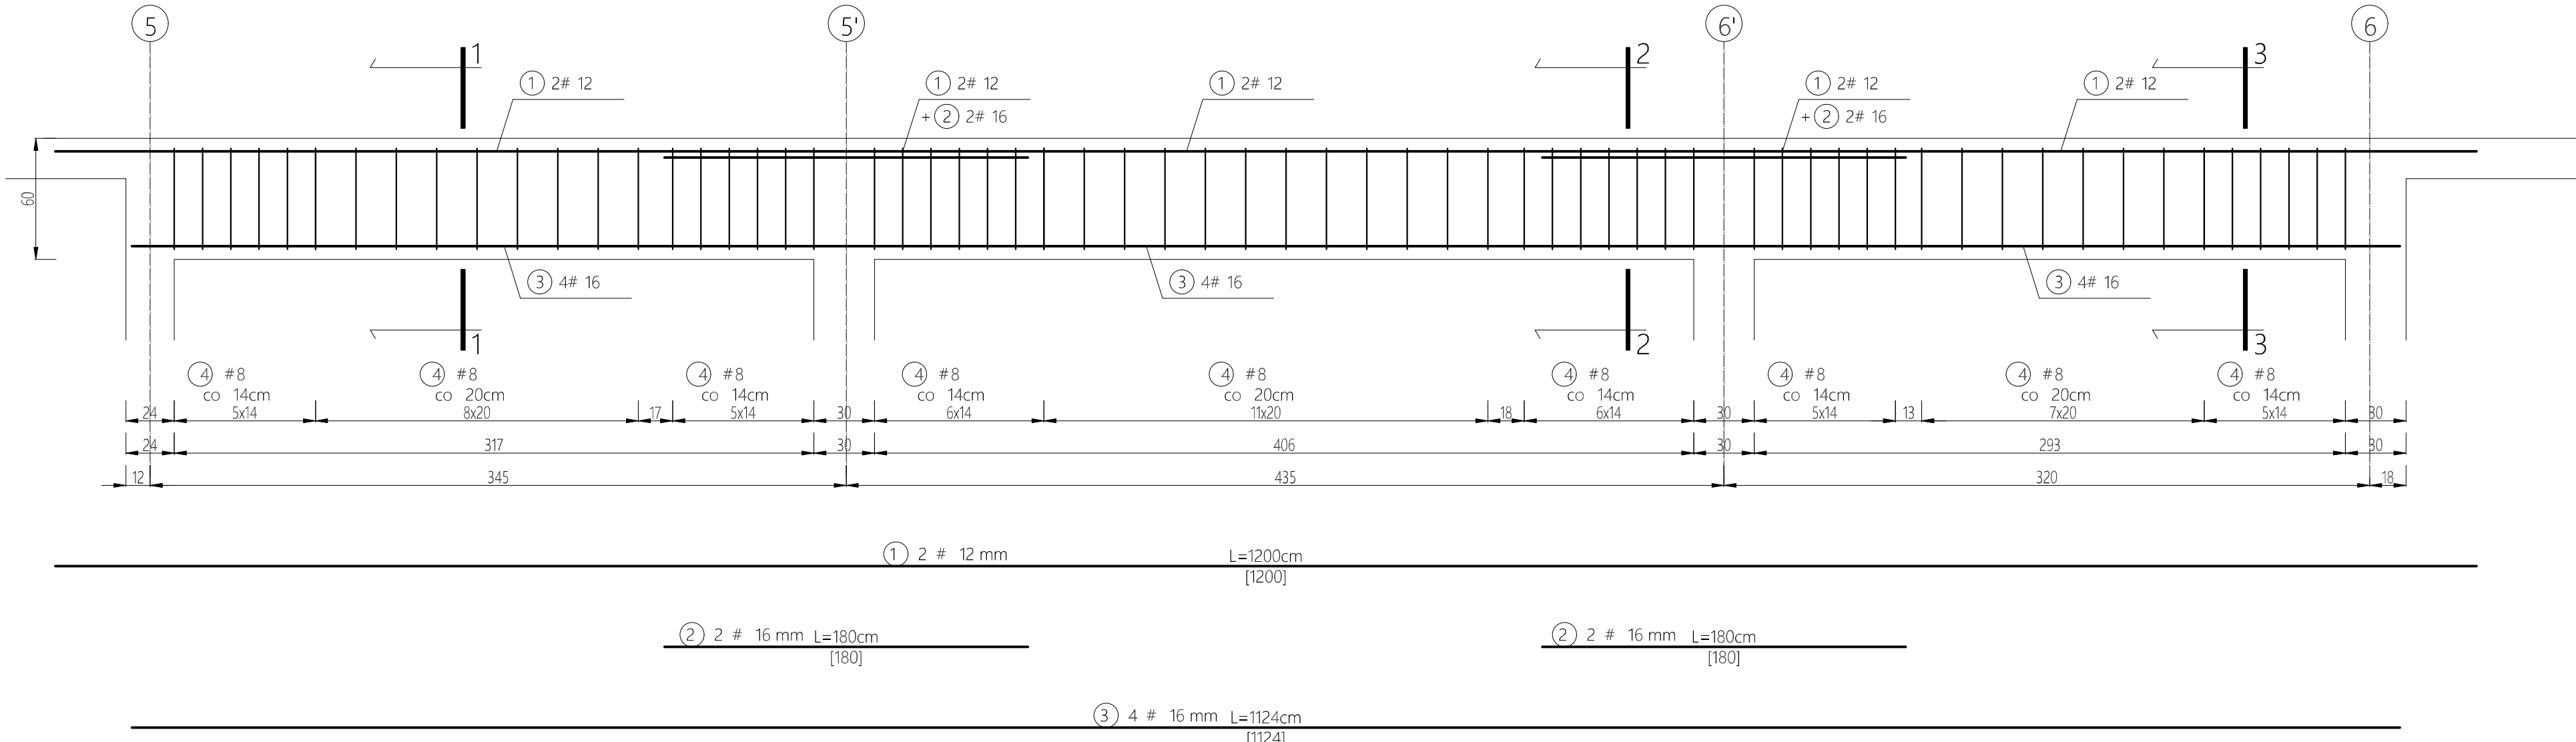



PRZEKRÓJ 1-1

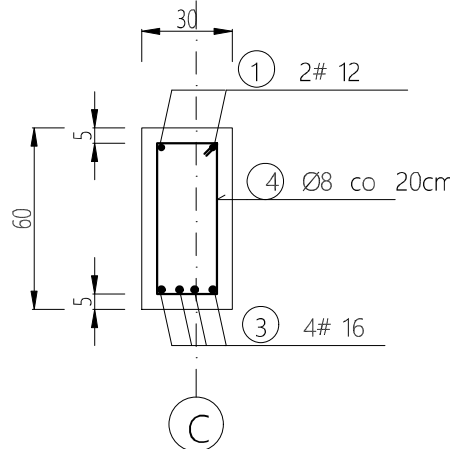

PRZEKRÓJ 2-2

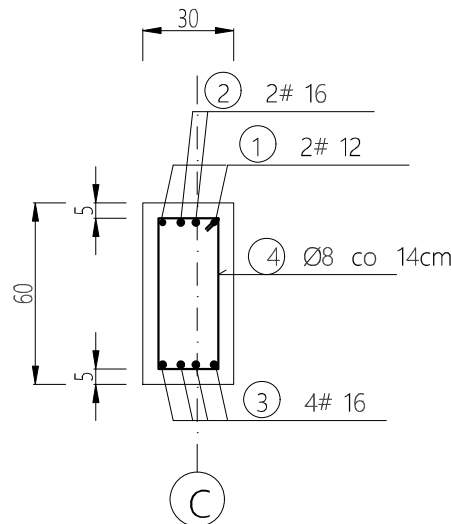

PRZEKRÓJ 3-3

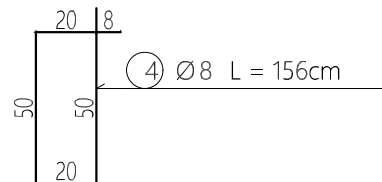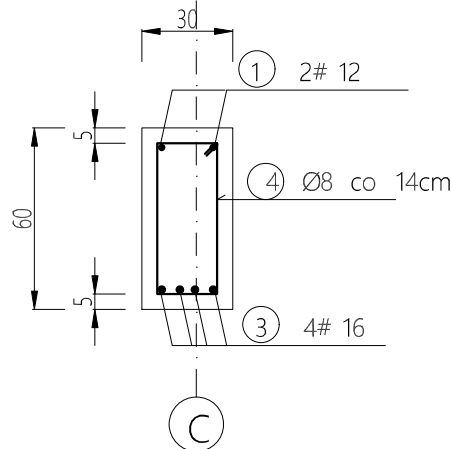

WYKAZ STALI ZBROJENIOWEJ DLA POZ. B0.5					DŁUGOŚĆ CAŁKOWITA [m]		
NR	Średnica [mm]		Długość [cm]	Ilość [szt]	B500SP	B500SP	
	Φ	#			Φ8	#12	#16
1		12	1200	2		24,00	0,00
2		16	180	4		0,00	7,20
3		16	1124	4		0,00	44,96
4	8		156	64	99,84	0,00	0,00
Długość ogółem [m]					99,84	24,00	52,16
Masa jednostkowa [kg/m]					0,395	0,888	1,58
Masa ogółem [kg]					39,44	21,31	82,41
Masa razem [kg]					39,44	103,72	

NALEŻY STOSOWAĆ:

BETON KONSTRUKCYJNY C20/25 (B25)

STAL ZBROJENIOWA B500SP, B500b

**UWAGA! NIE DOPUSZCZA SIĘ STOSOWANIA STALI GŁADKIEJ
ORAZ STALI SŁABSZEJ NIŻ O $F_{yk}=500MPa$**

 MATEUSZ HADUCH tel: 666 605 833		AMH KONCEPT		Szopena 10/105; 38-500 Sanok	
Nazwa inwestycji: PRZEBUDOWA WRAZ Z PRZEBUDOWĄ WEWNĘTRZNEJ INSTALACJI GAZOWEJ BUDYNKU SANATORIUM "LELIWA"					
Lokalizacja: jedn. ewid. Rymanów-G obręb ewid. 0014 Rymanów-Zdrój; dz. nr ewid.: 434					
Stadium: Projekt wykonawczy		Branża:		konstrukcja	
Rysunek: BELKA POZ. B0.5					
Projektant: mgr inż. Mateusz Haduch PDK/0322/PWOK/18 w specjalności konstrukcyjno-budowlanej					
Sprawdzający mgr inż. Jarosław Suchora PDK/0038/POOK/13 w specjalności konstrukcyjno-budowlanej					
MH0925175		Data: 15.06.2025		Skala 1:25	
				Rys. nr: K1.7	