




skala 1:25

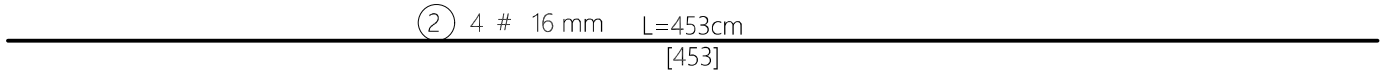

PRZEKRÓJ 1-1

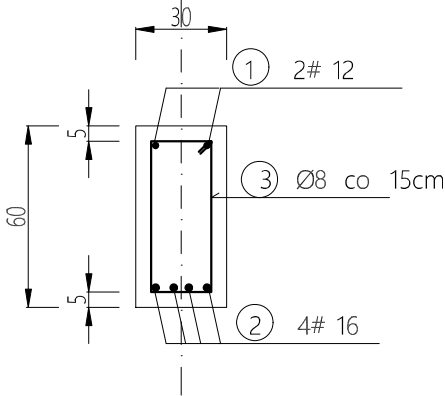


PRZEKRÓJ 2-2

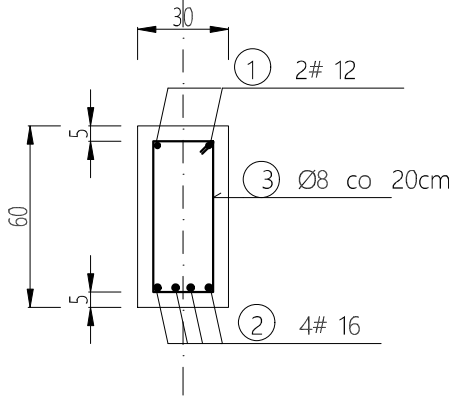

WYKAZ STALI ZBROJENIOWEJ DLA POZ. B0.6									
					DŁUGOŚĆ CAŁKOWITA [m]				
Średnica [mm]			Długość	Ilość [szt]	B500SP	B500SP			
NR	Ø	#	[cm]		Φ8	#12	#16		
1		12	530	2		10,60	0,00		
2		16	453	4		0,00	18,12		
3	8		156	24	37,44	0,00	0,00		
Długość ogółem [m]					37,44	10,60	18,12		
Masa jednostkowa [kg/m]					0,395	0,888	1,58		
Masa ogółem [kg]					14,79	9,41	28,63		
Masa razem [kg]					14,79	38,04			

ORAZ STALI SŁABSZEJ NIŻ O $F_{yk}=500\text{MPa}$

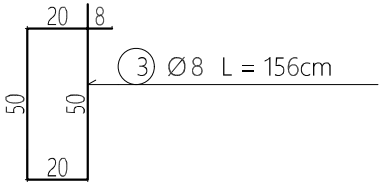

 MATEUSZ HADUCH; tel: 666 605 833 Szopena 10/105; 38-500 Sanok	
Nazwa inwestycji:	PRZEBUDOWA WRAZ Z PRZEBUDOWĄ WEWNĘTRZNEJ INSTALACJI GAZOWEJ BUDYNKU SANATORIUM "LELIWA"
Lokalizacja:	jedn. ewid. Rymanów-G obręb ewid. 0014 Rymanów-Zdrój; dz. nr ewid.: 434
Stadium:	Projekt wykonawczy Branża: konstrukcja
Rysunek:	BELKA POZ. B0.6
Projektant:	mgr inż. Mateusz Haduch PDK/0322/PWOK/18 <i>w specjalności konstrukcyjno-budowlanej</i>
Sprawdzający:	mgr inż. Jarosław Suchora PDK/0038/POOK/13 <i>w specjalności konstrukcyjno-budowlanej</i>
MH0925175	Data: 15.06.2025 Skala 1:25 Rys. nr: K1.8