

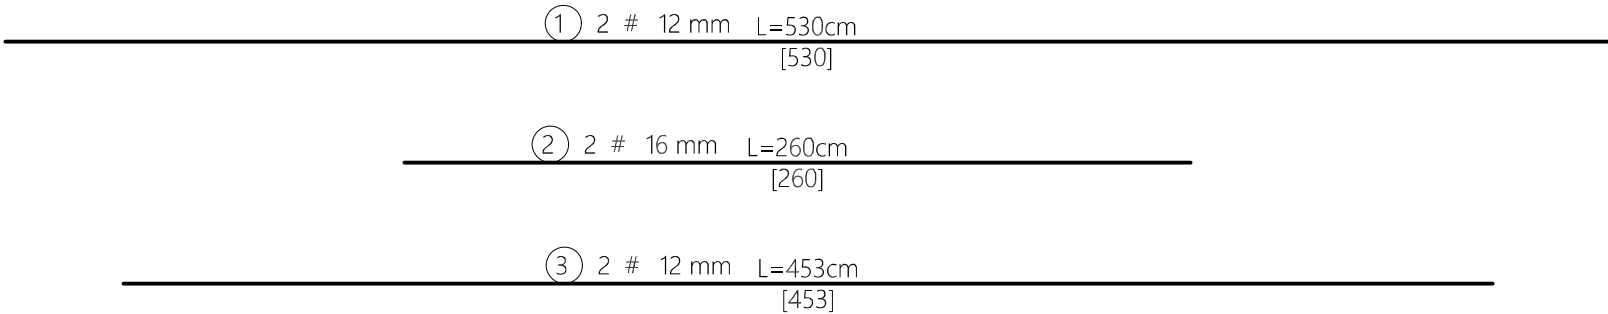



Poz. B0.7
skala 1:25

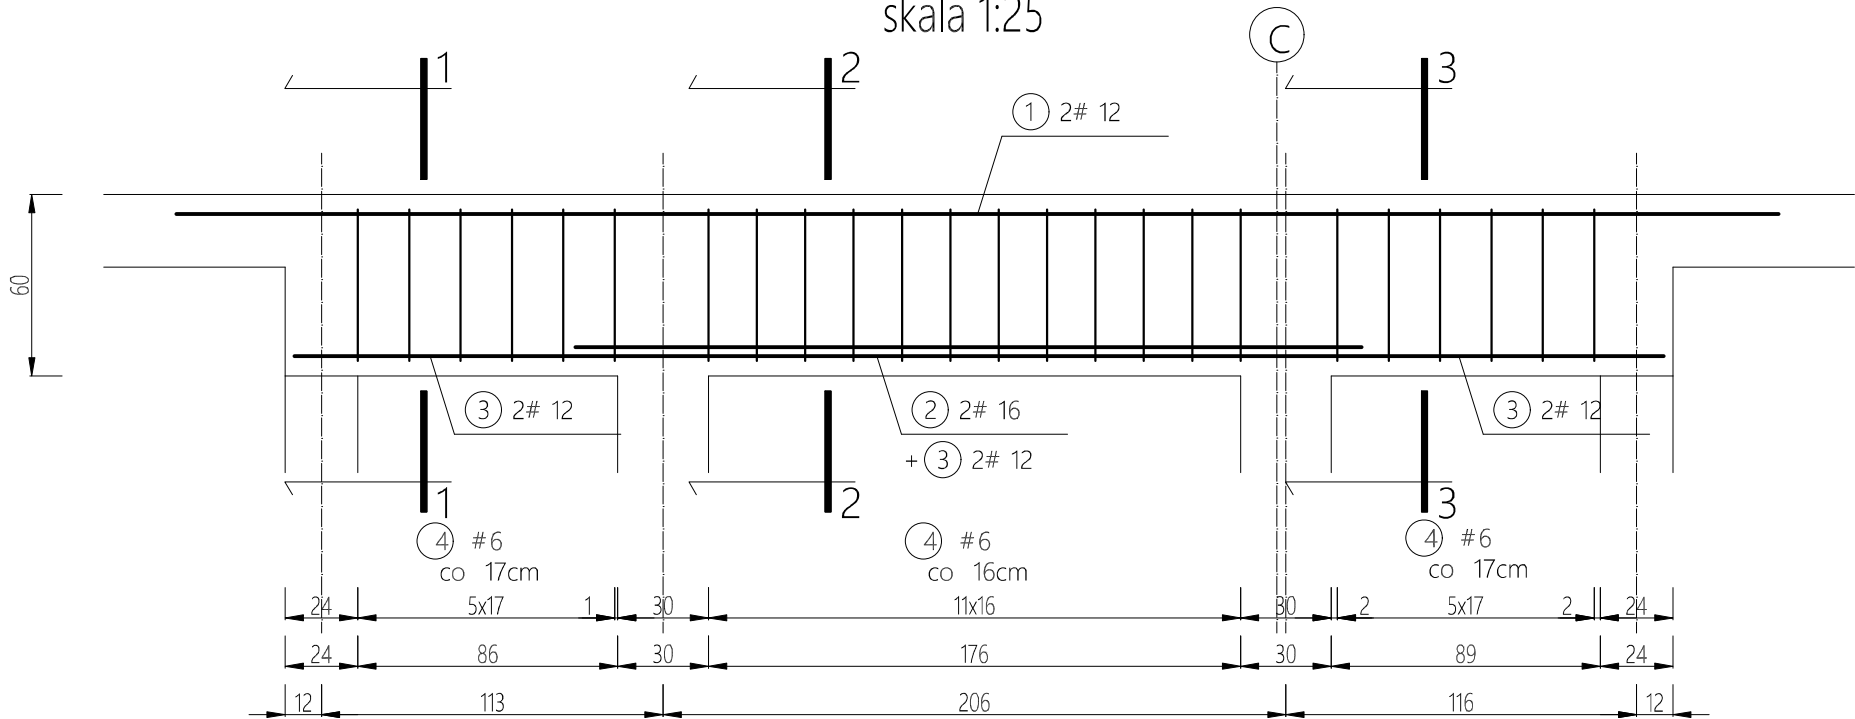


PRZEKRÓJ 1-1

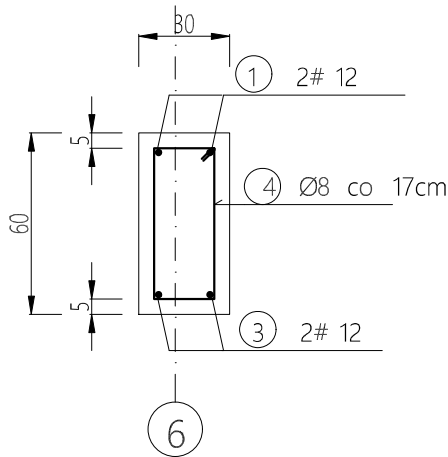


PRZEKRÓJ 2-2

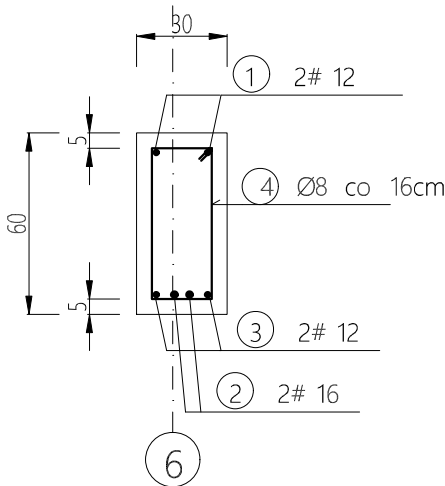

PRZEKRÓJ 3-3

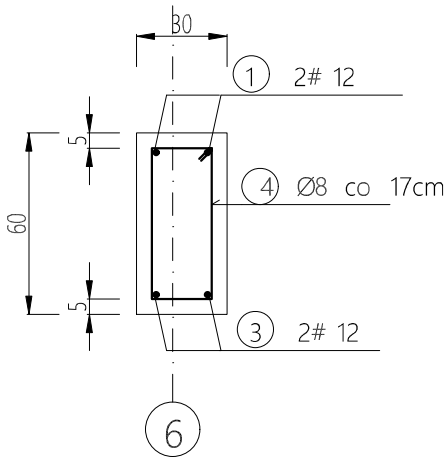

WYKAZ STALI ZBROJENIOWEJ DLA POZ. B0.7							
					DŁUGOŚĆ CAŁKOWITA [m]		
NR	Średnica [mm]		Długość [cm]	Ilość [szt]	B500SP	B500SP	
	Ø	#			Ø8	#12	#16
1		12	530	2		10,60	0,00
2		16	260	2		0,00	5,20
3		12	453	2		9,06	0,00
4	8		156	24	37,44	0,00	0,00
Długość ogółem [m]					37,44	19,66	5,20
Masa jednostkowa [kg/m]					0,395	0,888	1,58
Masa ogółem [kg]					14,79	17,46	8,22
Masa razem [kg]					14,79	25,67	
NALEŻY STOSOWAĆ:							
BETON KONSTRUKCYJNY C20/25 (B25)							
STAL ZBROJENIOWA B500SP, B500b							
UWAGA! NIE DOPUSZCZA SIĘ STOSOWANIA STALI GŁADKIEJ							
ORAZ STALI SŁABSZEJ NIŻ O Fyk=500MPa							

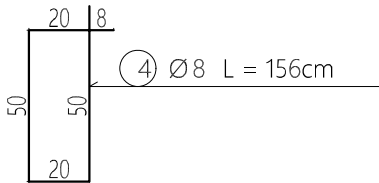

		MATEUSZ HADUCH; tel: 666 605 833 Szopena 10/105; 38-500 Sanok	
Nazwa inwestycji:	PRZEBUDOWA WRAZ Z PRZEBUDOWĄ WEWNĘTRZNEJ INSTALACJI GAZOWEJ BUDYNKU SANATORIUM "LELIWA"		
Lokalizacja:	jeden. ewid. Rymanów-G obręb ewid. 0014 Rymanów-Zdrój; dz. nr ewid.: 434		
Stadium:	Projekt wykonawczy	Branża:	konstrukcja
Rysunek:	BELKA POZ. B0.7		
Projektant:	mgr inż. Mateusz Haduch PDK/0322/PWOK/18 w specjalności konstrukcyjno-budowlanej		
Sprawdzający:	mgr inż. Jarosław Suchora PDK/0038/POOK/13 w specjalności konstrukcyjno-budowlanej		
MH0925175	Data: 15.06.2025	Skala 1:25	Rys. nr: K1.9