

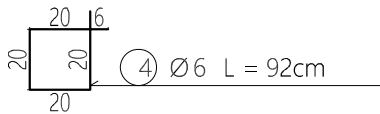
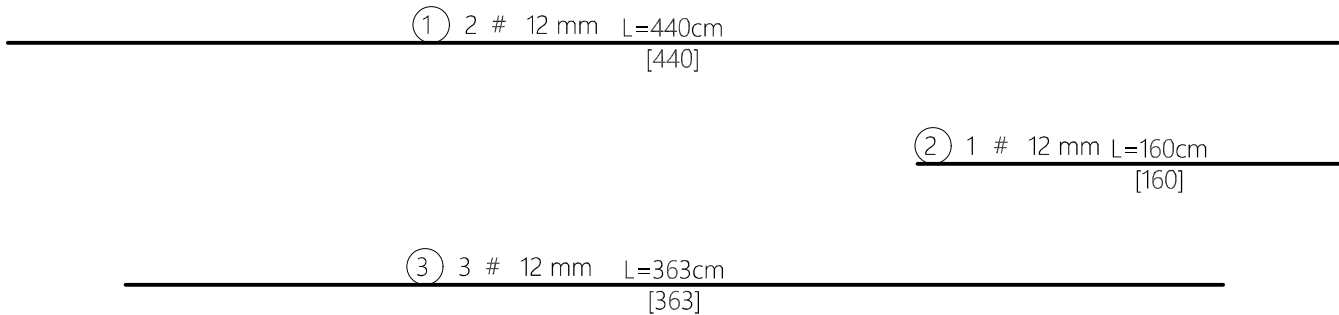



Poz. B1.2
skala 1:25

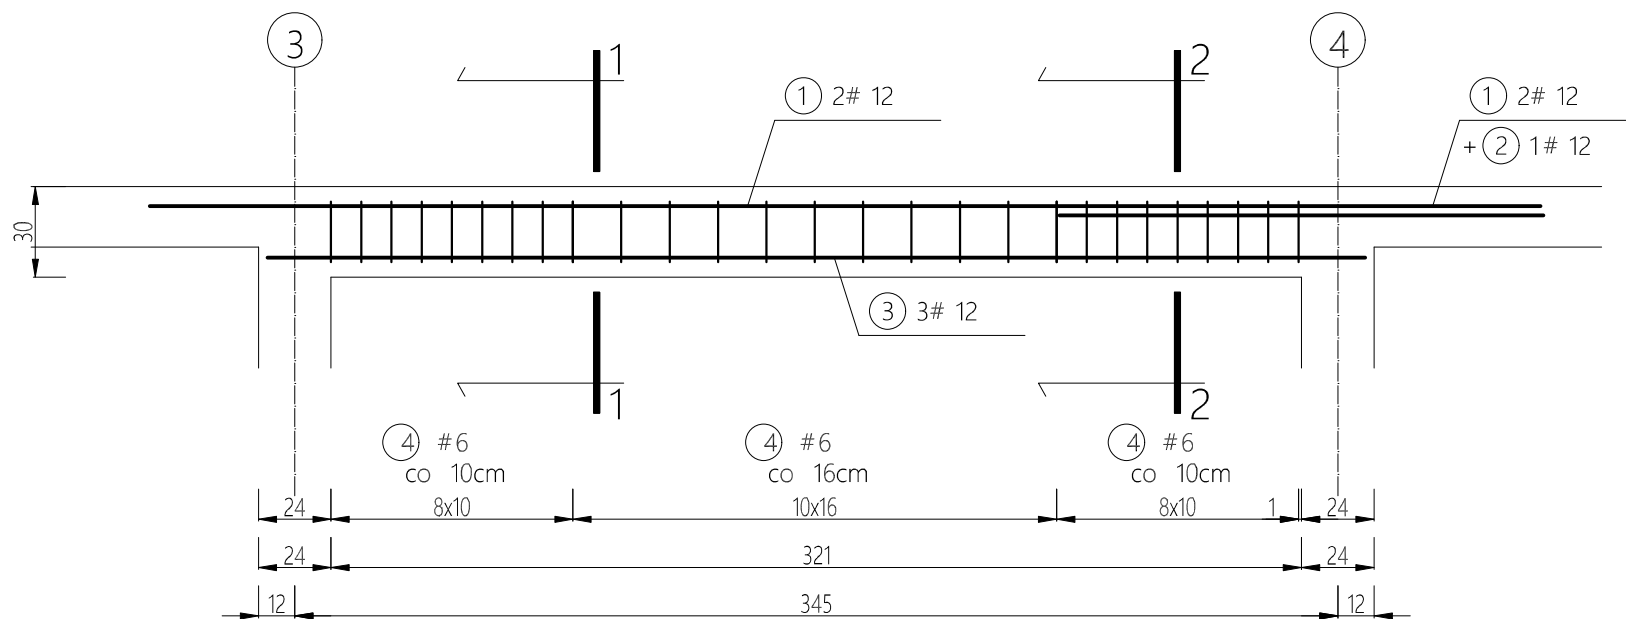

PRZĘKRÓJ 1-1

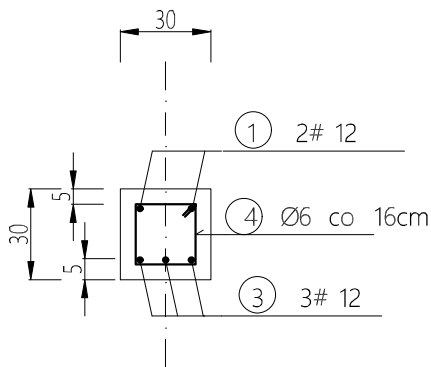

PRZĘKRÓJ 2-2

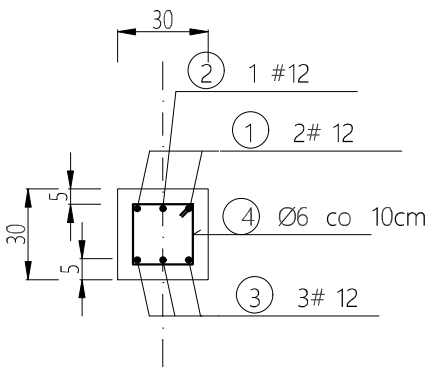

WYKAZ STALI ZBROJENIOWEJ DLA POZ. B1.2					DŁUGOŚĆ CAŁKOWITA [m]		
NR	Średnica [mm]		Długość [cm]	Ilość [szt]	B500b	B500SP	
	Φ	#			Φ6	#12	#16
1		12	440	2		8,80	0,00
2		12	160	1		1,60	0,00
3		12	363	3		10,89	0,00
4	6		80	92	73,60	0,00	0,00
Długość ogółem [m]					73,60	21,29	0,00
Masa jednostkowa [kg/m]					0,222	0,888	1,578
Masa ogółem [kg]					16,34	18,91	0,00
Masa razem [kg]					16,34	18,91	
NALEŻY STOSOWAĆ:							
BETON KONSTRUKCYJNY C16/20 (B20)							
STAL ZBROJENIOWA B500SP, B500b							
UWAGA! NIE DOPUSZCZA SIĘ STOSOWANIA STALI GŁADKIEJ							
ORAZ STALI SŁABSZEJ NIŻ O Fyk=500MPa							

MATEUSZ HADUCH; tel: 666 605 833 Szopena 10/105; 38-500 Sanok AMH KONCEPT			
Nazwa inwestycji:	PRZEBUDOWA WRAZ Z PRZEBUDOWĄ WEWNĘTRZNEJ INSTALACJI GAZOWEJ BUDYNKU SANATORIUM "LELIWA"		
Lokalizacja:	jeden. ewid. Rymanów-G obręb ewid. 0014 Rymanów-Zdrój; dz. nr ewid.: 434		
Stadium:	Projekt wykonawczy	Branża:	konstrukcja
Rysunek:	BELKA POZ. B1.2		
Projektant:	mgr inż. Mateusz Haduch PDK/0322/PWOK/18 w specjalności konstrukcyjno-budowlanej		
Sprawdzający:	mgr inż. Jarosław Suchora PDK/0038/POOK/13 w specjalności konstrukcyjno-budowlanej		
MH0925175	Data: 15.06.2025	Skala 1:25	Rys. nr: K2.3