




Poz. B1.4
skala 1:25

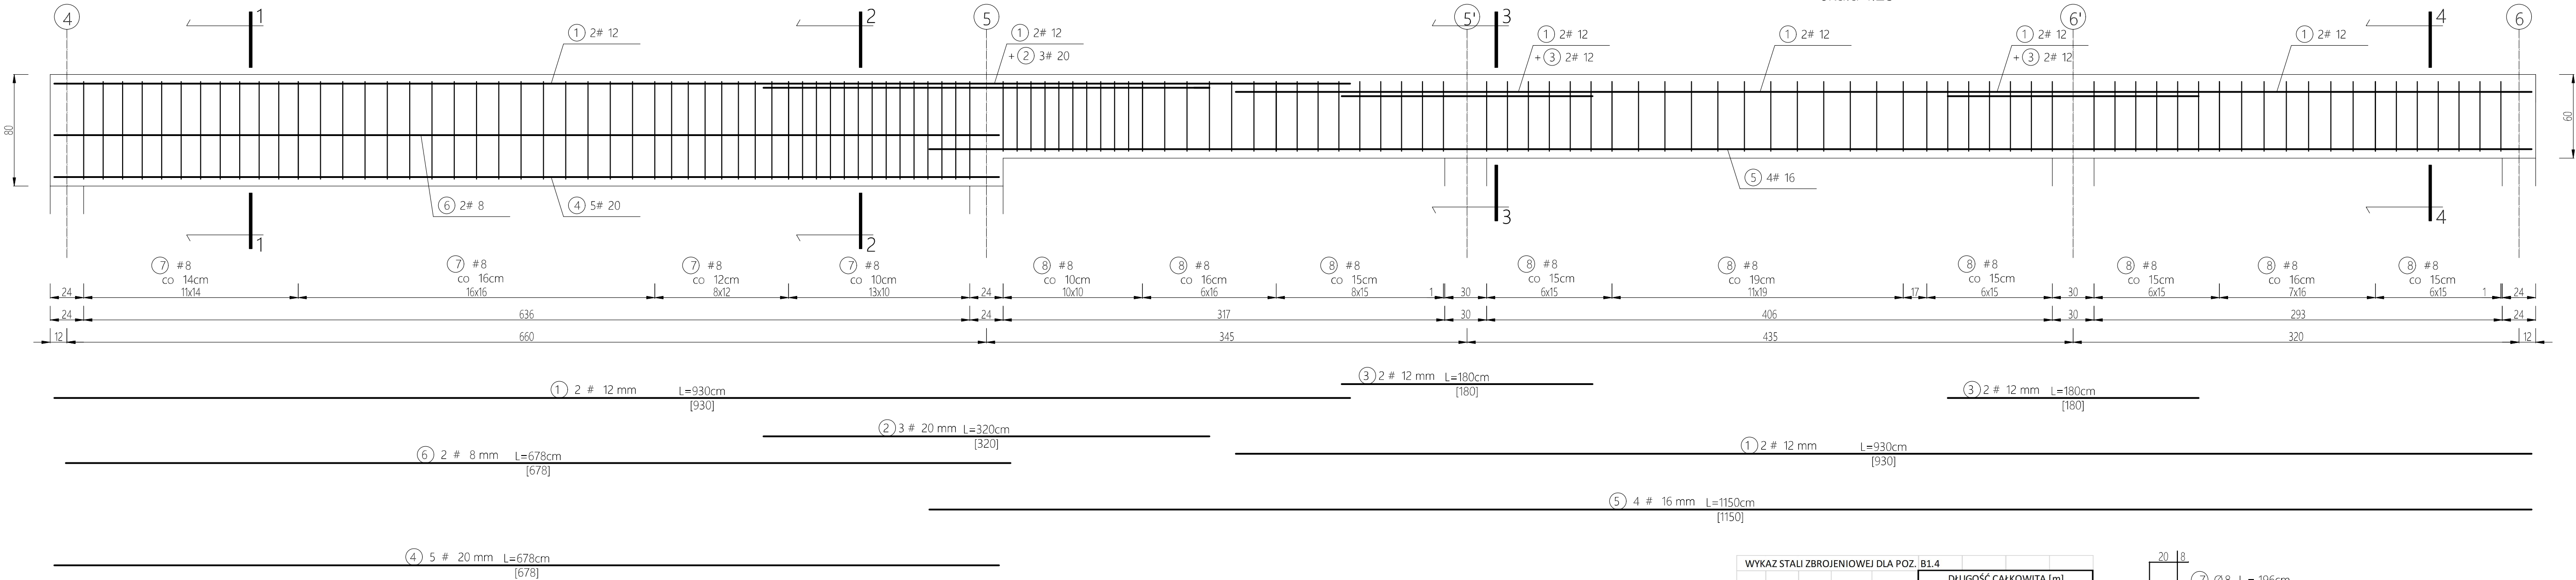


PRZEKRÓJ 1-1

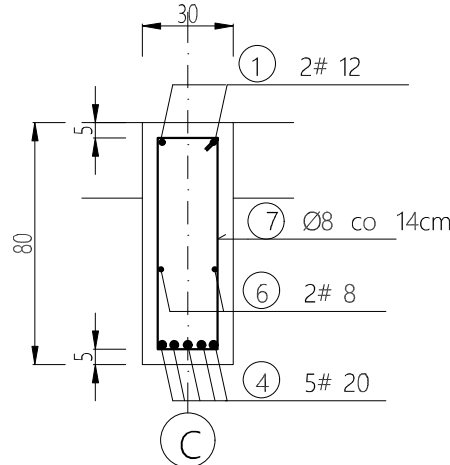


PRZEKRÓJ 2-2

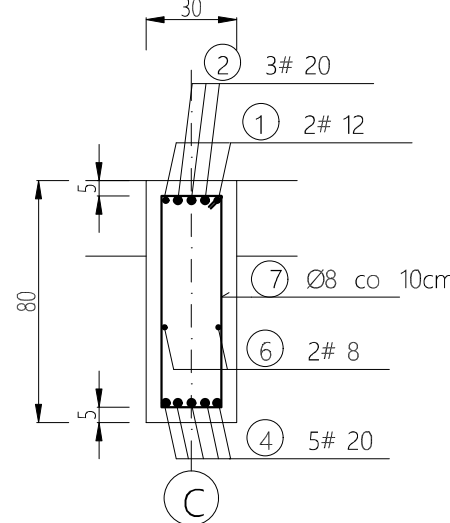



PRZEKRÓJ 3-3

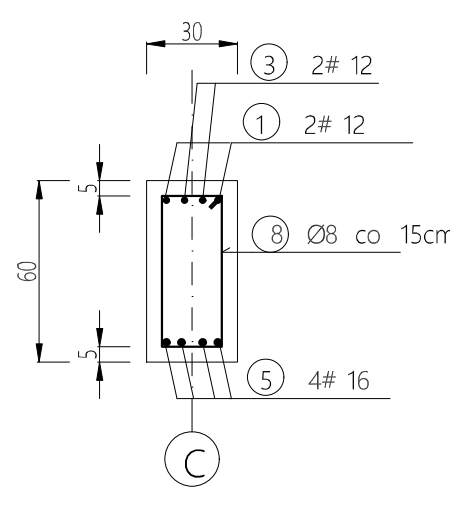

PRZEKRÓJ 4-4

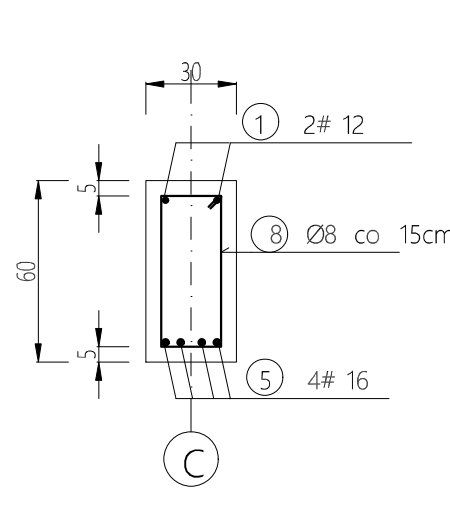

WYKAZ STALI ZBROJENIOWEJ DLA POZ. B1.4									
NR	Średnica [mm]		Długość [cm]	Ilość [szt]	DŁUGOŚĆ CAŁKOWITA [m]				
	Φ	#			B500SP	#12	#16		
1	12	930	4			37,20	0,00	0,00	
2	20	320	3			0,00	0,00	9,60	
3	12	180	4			7,20	0,00	0,00	
4	20	678	5			0,00	0,00	33,90	
5	16	1150	4			0,00	46,00	0,00	
6	8	678	2	13,56	0,00	0,00	0,00	0,00	
7	8	196	49	96,04	0,00	0,00	0,00	0,00	
8	8	156	65	101,40	0,00	0,00	0,00	0,00	
Długość ogółem [m]					211,00	44,40	46,00	43,50	
Masa jednostkowa [kg/m]					0,395	0,888	1,578	2,47	
Masa ogółem [kg]					83,35	39,43	72,59	107,45	
Masa razem [kg]					83,35		219,46		
NALEŻY STOSOWAĆ:									
BETON KONSTRUKCYJNY C20/25 (B25)									
STAL ZBROJENIOWA B500SP, B500b									
UWAGA! NIE DOPUSZCZA SIĘ STOSOWANIA STALI GŁADKIEJ									
ORAZ STALI SŁABSZEJ NIŻ O Fyk=500MPa									

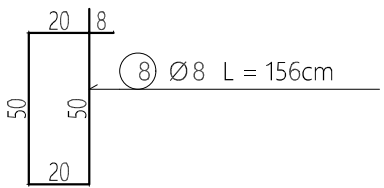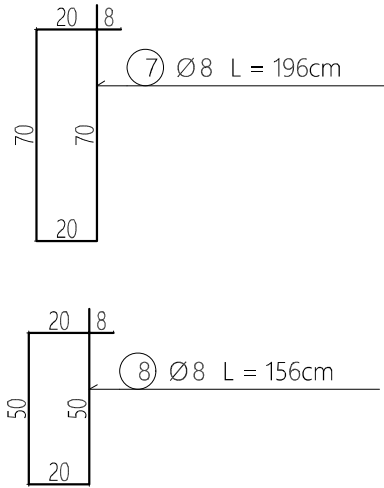

MATEUSZ HADUCH Szopena 10/105; 38-500 Sanok			
Nazwa inwestycji:	PRZEBUDOWA WRAZ Z PRZEBUDOWĄ WEWNĘTRZNEJ INSTALACJI GAZOWEJ BUDYNKU SANATORIUM "LELIWA"		
Lokalizacja:	jedm. ewid. Rymanów-G obrejb ewid. 0014 Rymanów-Zdrój; dz. nr ewid.: 434		
Stadium:	Projekt wykonawczy	Branża:	konstrukcja
Rysunek:	BELKA POZ. B1.4		
Projektant:	mgr inż. Mateusz Haduch PDK/0322/PWOK/18 w specjalności konstrukcyjno-budowlanej		
Sprawdzający:	mgr inż. Jarosław Suchora PDK/0038/POOK/13 w specjalności konstrukcyjno-budowlanej		
MH0925175	Data: 15.06.2025	Skala 1:25	Rys. nr. K2.5