




Poz. B1.5
skala 1:25

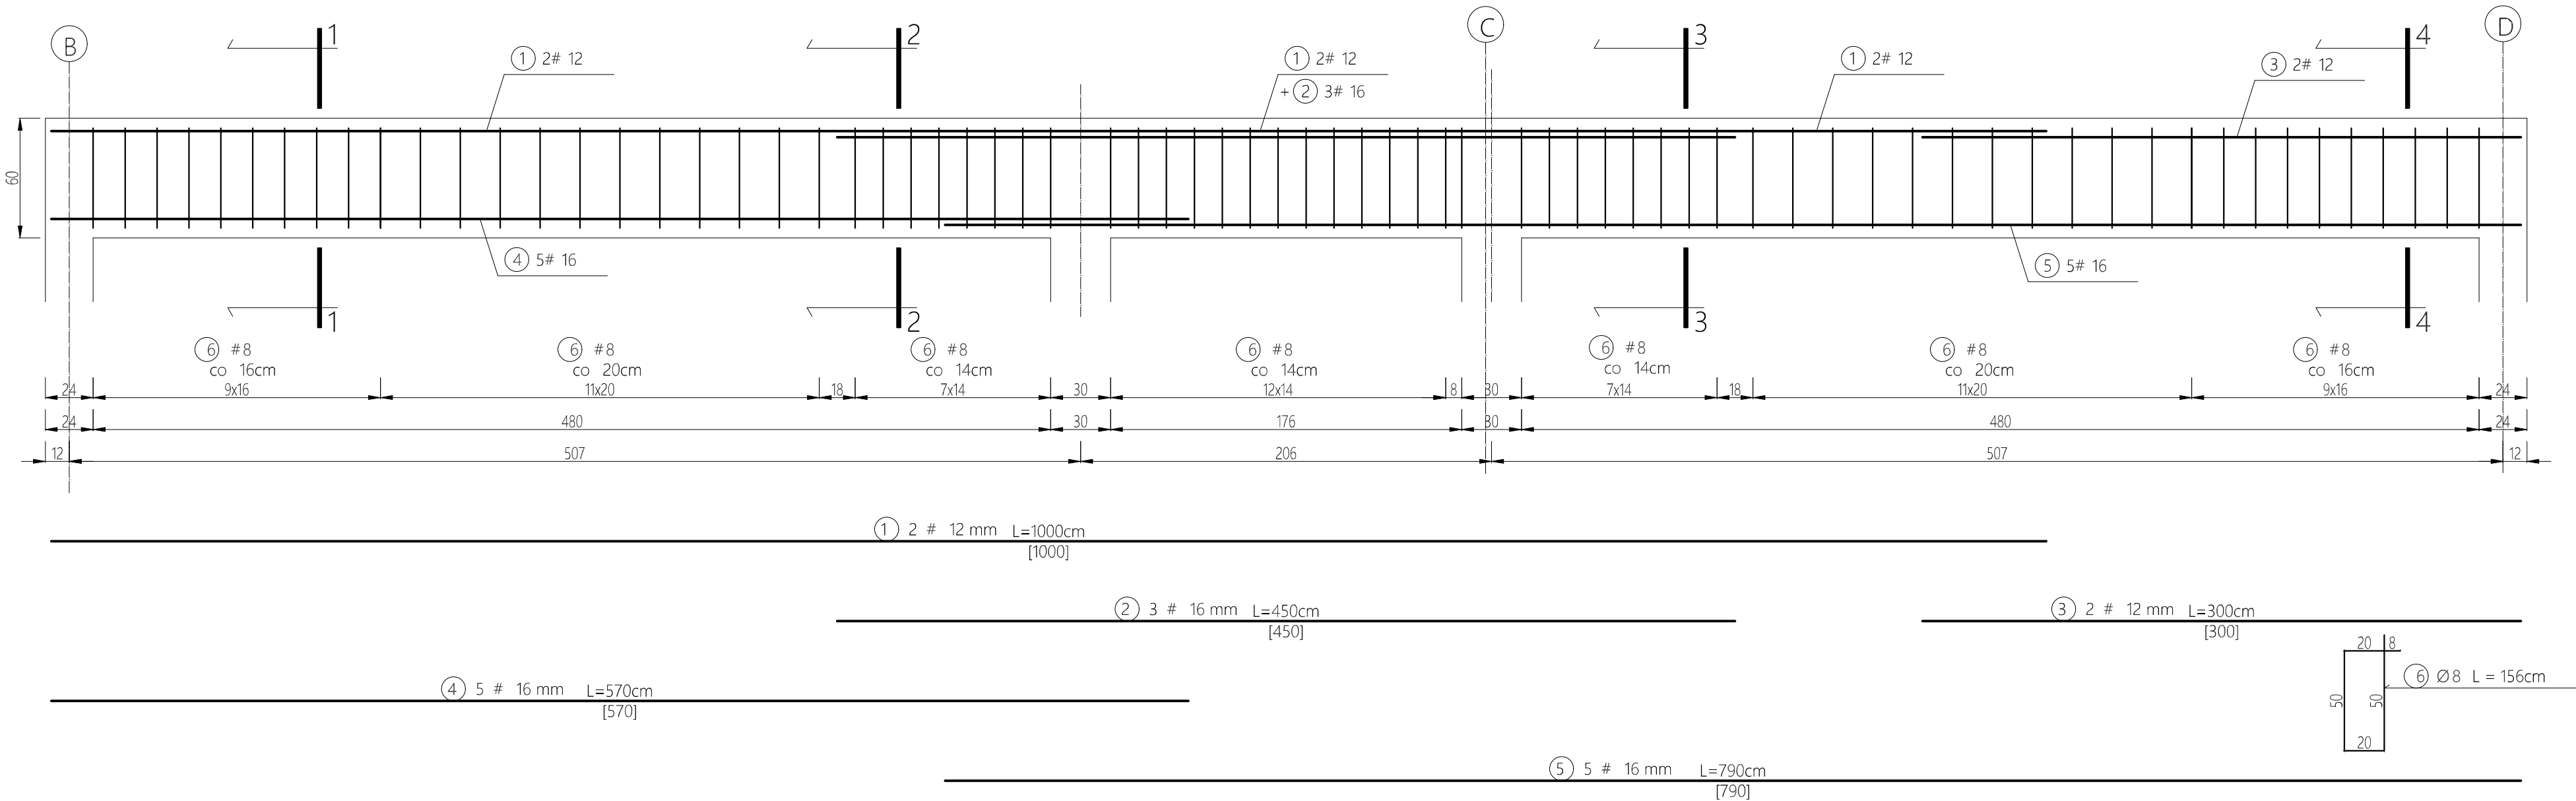


PRZEKRÓJ 1-1

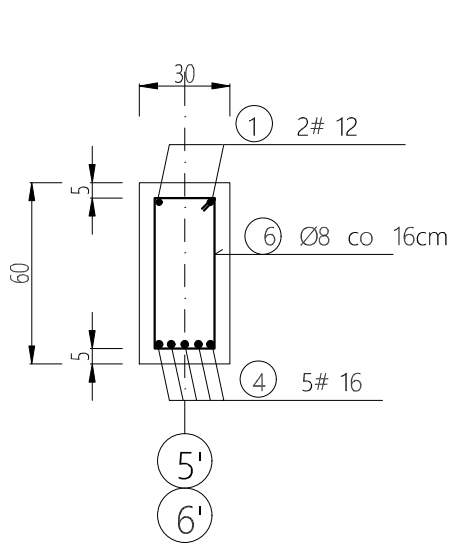


PRZEKRÓJ 2-2

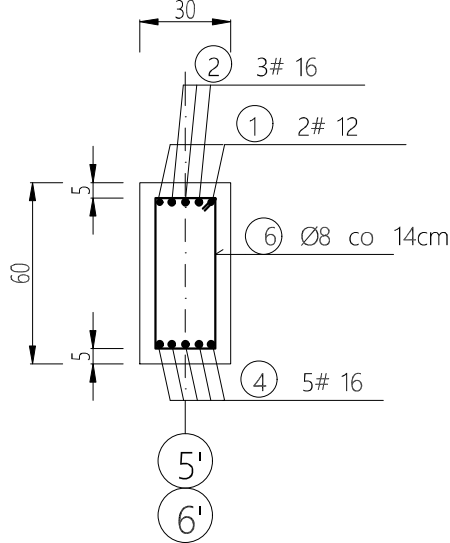

PRZEKRÓJ 3-3

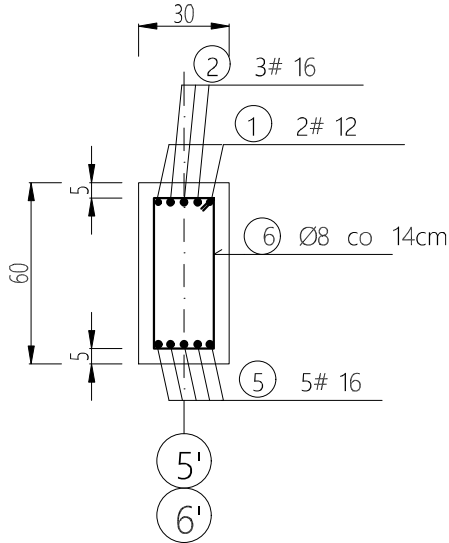

PRZEKRÓJ 4-4

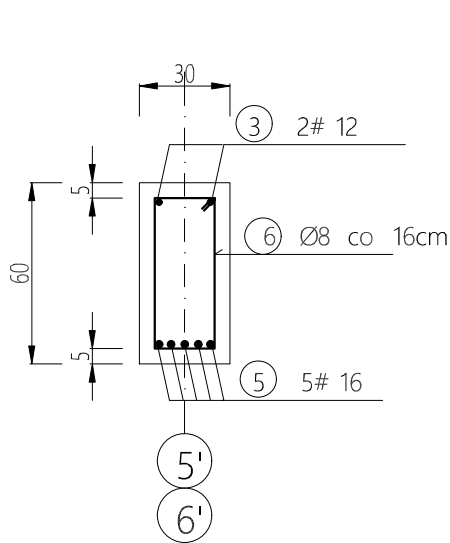

WYKAZ STALI ZBROJENIOWEJ DLA POZ. B1.5						DŁUGOŚĆ CAŁKOWITA [m]		
NR	Średnica [mm]	#	Długość [cm]	Ilość [szt]		B500SP		
						Ø8	#12	#16
1		12	1000	2			20,00	0,00
2		16	450	3			0,00	13,50
3		12	300	2			6,00	0,00
4		16	570	5			0,00	28,50
5		16	790	5			0,00	39,50
6	8		156	72		112,32	0,00	0,00
Długość ogółem [m]						112,32	26,00	81,50
Masa jednostkowa [kg/m]						0,395	0,888	1,578
Masa ogółem [kg]						44,37	23,09	128,61
Masa razem [kg]						44,37	151,70	
NALEŻY STOSOWAĆ:								
BETON KONSTRUKCYJNY C20/25 (B25)								
STAL ZBROJENIOWA B500SP, B500b								
UWAGA! NIE DOPUSZCZA SIĘ STOSOWANIA STALI GŁADKIEJ								
ORAZ STALI SŁABSZEJ NIŻ O Fyk=500MPa								

MATEUSZ HADUCH tel: 666 605 833 Szopena 10/105; 38-500 Sanok			
Nazwa inwestycji:	PRZEBUDOWA WRAZ Z PRZEBUDOWĄ WEWNĘTRZNEJ INSTALACJI GAZOWEJ BUDYNKU SANATORIUM "LELIWA"		
Lokalizacja:	jeden. ewid. Rymanów-G obręb ewid. 0014 Rymanów-Zdrój; dz. nr ewid.: 434		
Stadium:	Projekt wykonawczy	Branża:	konstrukcja
Rysunek:	BELKA POZ. B1.5		
Projektant:	mgr inż. Mateusz Haduch PDK/0322/PWOK/18 w specjalności konstrukcyjno-budowlanej		
Sprawdzający:	mgr inż. Jarosław Suchora PDK/0038/POOK/13 w specjalności konstrukcyjno-budowlanej		
MH0925175	Data: 15.06.2025	Skala 1:25	Rys. nr: K2.6