



Poz. B2.1
skala 1:25

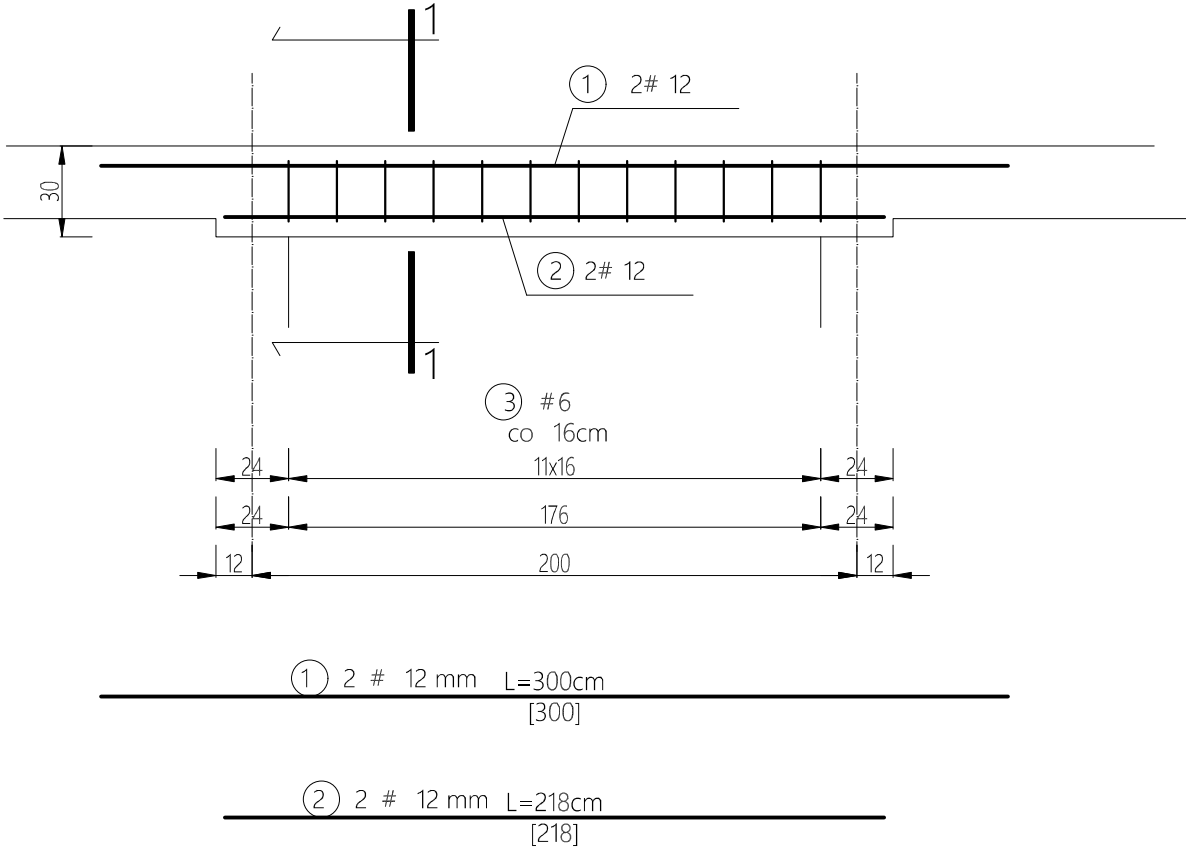

PRZEKRÓJ 1-1

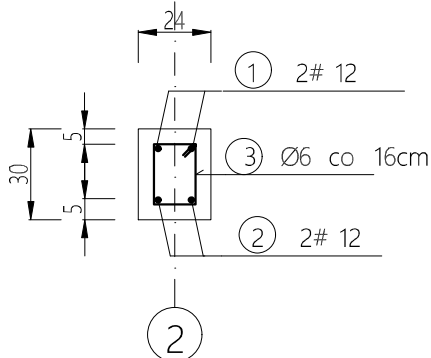

WYKAZ STALI ZBROJENIOWEJ DLA POZ. B2.1					DŁUGOŚĆ CAŁKOWITA [m]		
NR	Średnica [mm]		Długość [cm]	Ilość [szt]	B500b	B500SP	
	Φ	#			Φ6	#12	#16
1		12	300	2		6,00	0,00
2		12	218	2		4,36	0,00
3	6		80	12	9,60	0,00	0,00
Długość ogółem [m]					9,60	10,36	0,00
Masa jednostkowa [kg/m]					0,222	0,888	1,578
Masa ogółem [kg]					2,13	9,20	0,00
Masa razem [kg]					2,13	9,20	


NALEŻY STOSOWAĆ:

BETON KONSTRUKCYJNY C16/20 (B20)

STAŁ ZBROJENIOWA B500SP, B500b

UWAGA! NIE DOPUSZCZA SIĘ STOSOWANIA STALI GŁADKIEJ

ORAZ STALI SŁABSZEJ NIŻ O Fyk=500MPa

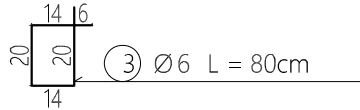

 MATEUSZ HADUCH; tel: 666 605 833 Szopena 10/105; 38-500 Sanok	
Nazwa inwestycji:	PRZEBUDOWA WRAZ Z PRZEBUDOWĄ WEWNĘTRZNEJ INSTALACJI GAZOWEJ BUDYNKU SANATORIUM "LELIWA"
Lokalizacja:	jedn. ewid. Rymanów-G obręb ewid. 0014 Rymanów-Zdrój; dz. nr ewid.: 434
Stadium:	Projekt wykonawczy Branża: konstrukcja
Rysunek:	BELKA POZ. B2.1
Projektant:	mgr inż. Mateusz Haduch PDK/0322/PWOK/18 <i>w specjalności konstrukcyjno-budowlanej</i>
Sprawdzający	mgr inż. Jarosław Suchora PDK/0038/POOK/13 <i>w specjalności konstrukcyjno-budowlanej</i>
MH0925175 Data: 15.06.2025 Skala 1:25 Rys. nr: K3.2	