




Poz. B2.5
skala 1:25

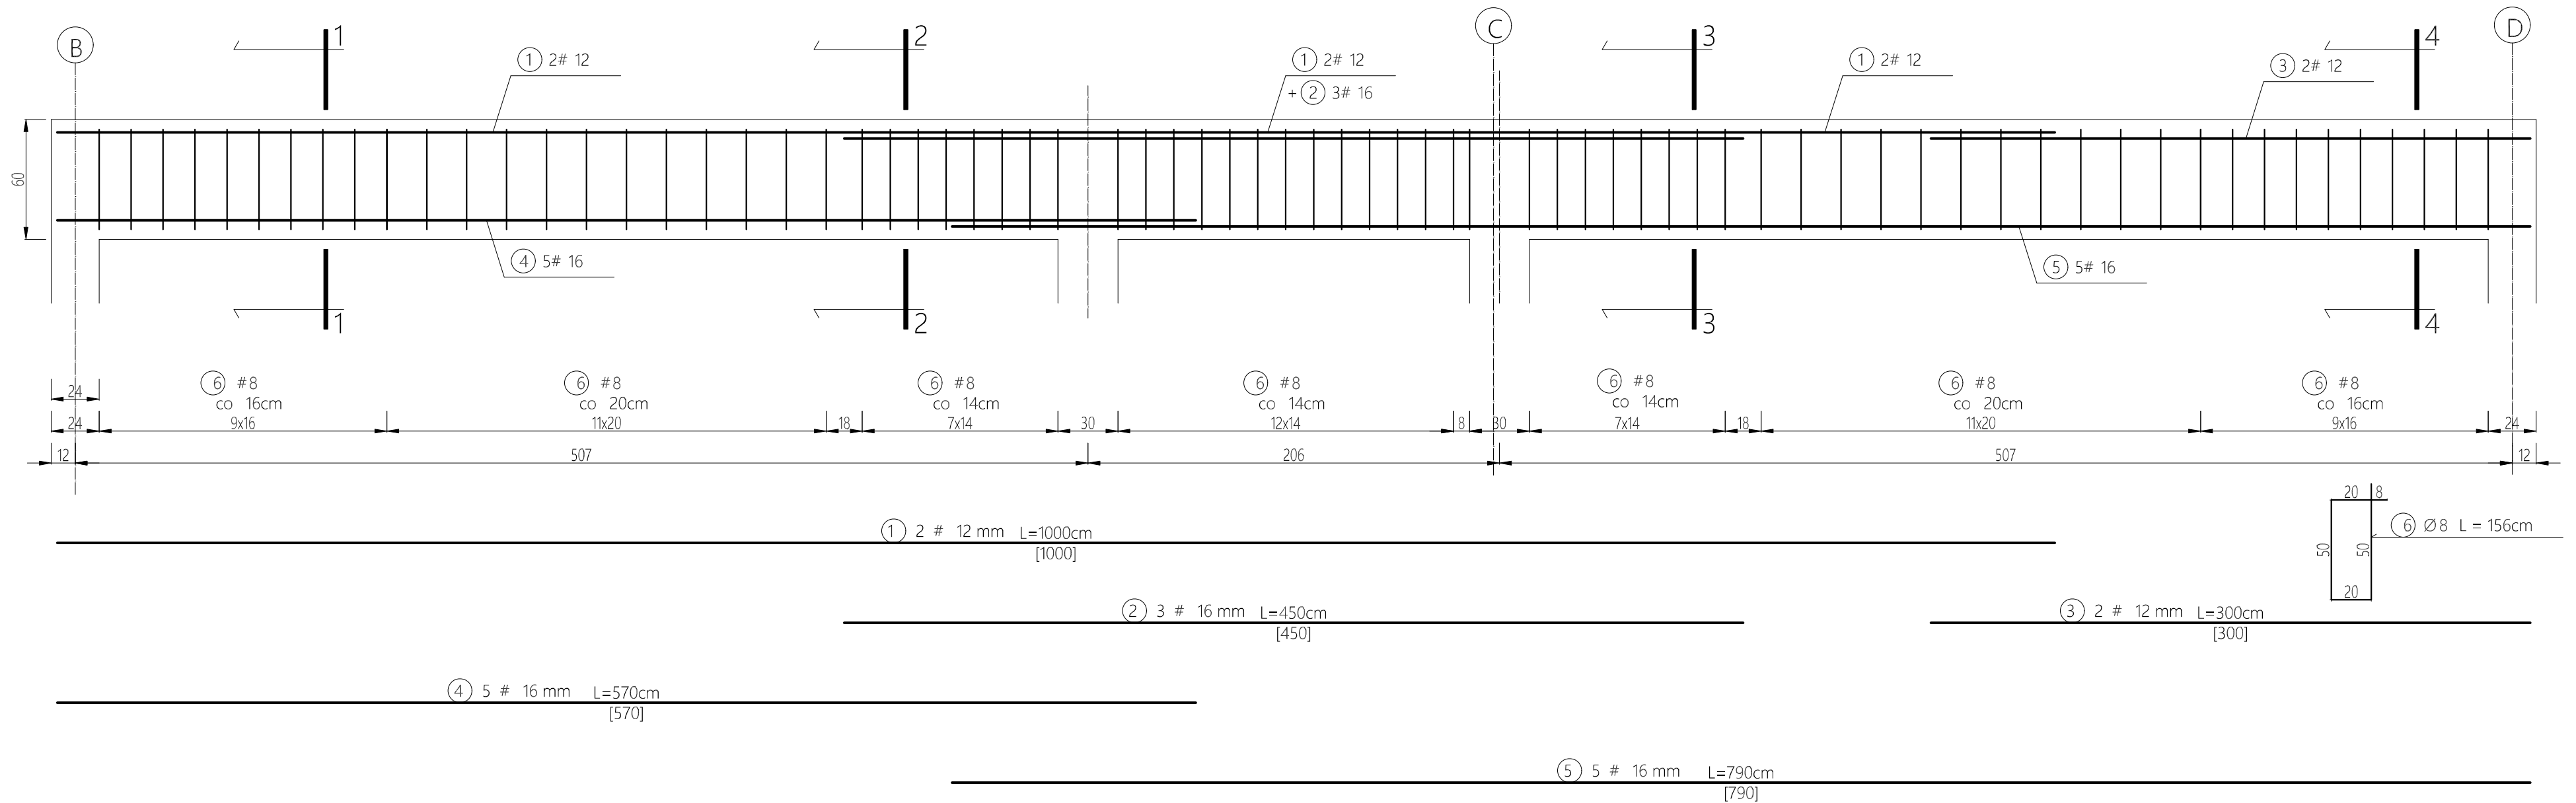


PRZEKRÓJ 1-1

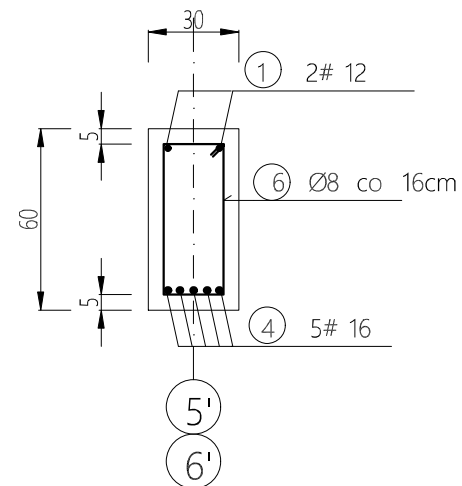


PRZEKRÓJ 2-2

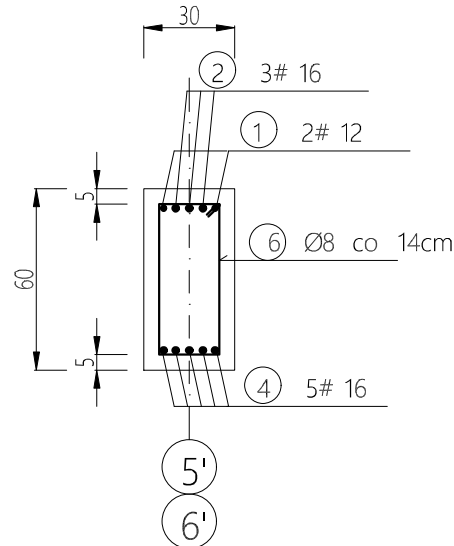

PRZEKRÓJ 3-3

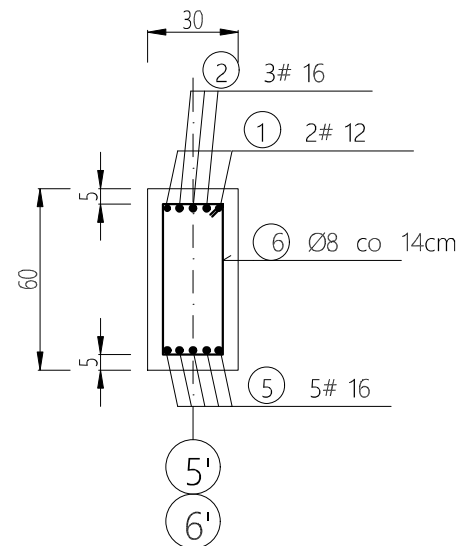

PRZEKRÓJ 4-4

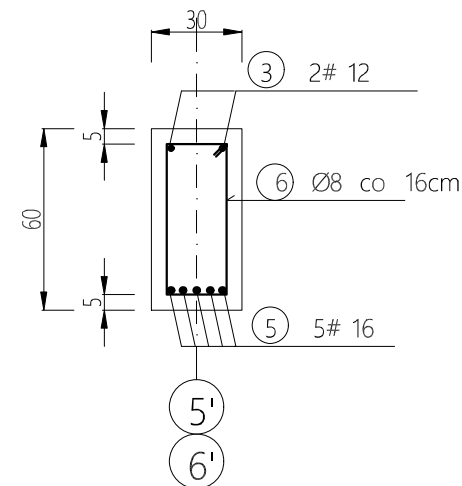

WYKAZ STALI ZBROJENIOWEJ DLA POZ. B2.5					DŁUGOŚĆ CAŁKOWITA [m]		
NR	Średnica [mm]		Długość [cm]	Ilość [szt]	B500SP	B500SP	
	Φ	#			Φ8	#12	#16
1		12	1000	2		20,00	0,00
2		16	450	3		0,00	13,50
3		12	300	2		6,00	0,00
4		16	570	5		0,00	28,50
5		16	790	5		0,00	39,50
6	8		156	72	112,32	0,00	0,00
Długość ogółem [m]					112,32	26,00	81,50
Masa jednostkowa [kg/m]					0,395	0,888	1,578
Masa ogółem [kg]					44,37	23,09	128,61
Masa razem [kg]					44,37	151,70	
NALEŻY STOSOWAĆ:							
BETON KONSTRUKCYJNY C20/25 (B25)							
STAL ZBROJENIOWA B500SP, B500b							
UWAGA! NIE DOPUSZCZA SIĘ STOSOWANIA STALI GŁADKIEJ ORAZ STALI SŁABSZEJ NIŻ O $F_{yk}=500\text{MPa}$							

 MATEUSZ HADUCH; tel: 666 605 833 Szopena 10/105; 38-500 Sanok	
Nazwa inwestycji:	PRZEBUDOWA WRAZ Z PRZEBUDOWĄ WEWNĘTRZNEJ INSTALACJI GAZOWEJ BUDYNKU SANATORIUM "LELIWA"
Lokalizacja:	jedn. ewid. Rymanów-G obręb ewid. 0014 Rymanów-Zdrój; dz. nr ewid.: 434
Stadium:	Projekt wykonawczy Branża: konstrukcja
Rysunek:	BELKA POZ. B2.5
Projektant:	mgr inż. Mateusz Haduch PDK/0322/PWOK/18 w specjalności konstrukcyjno-budowlanej
Sprawdzający:	mgr inż. Jarosław Suchora PDK/0038/POOK/13 w specjalności konstrukcyjno-budowlanej
MH0925175	Data: 15.06.2025 Skala 1:25 Rys. nr: K3.6