



Poz. B3.2
skala 1:25

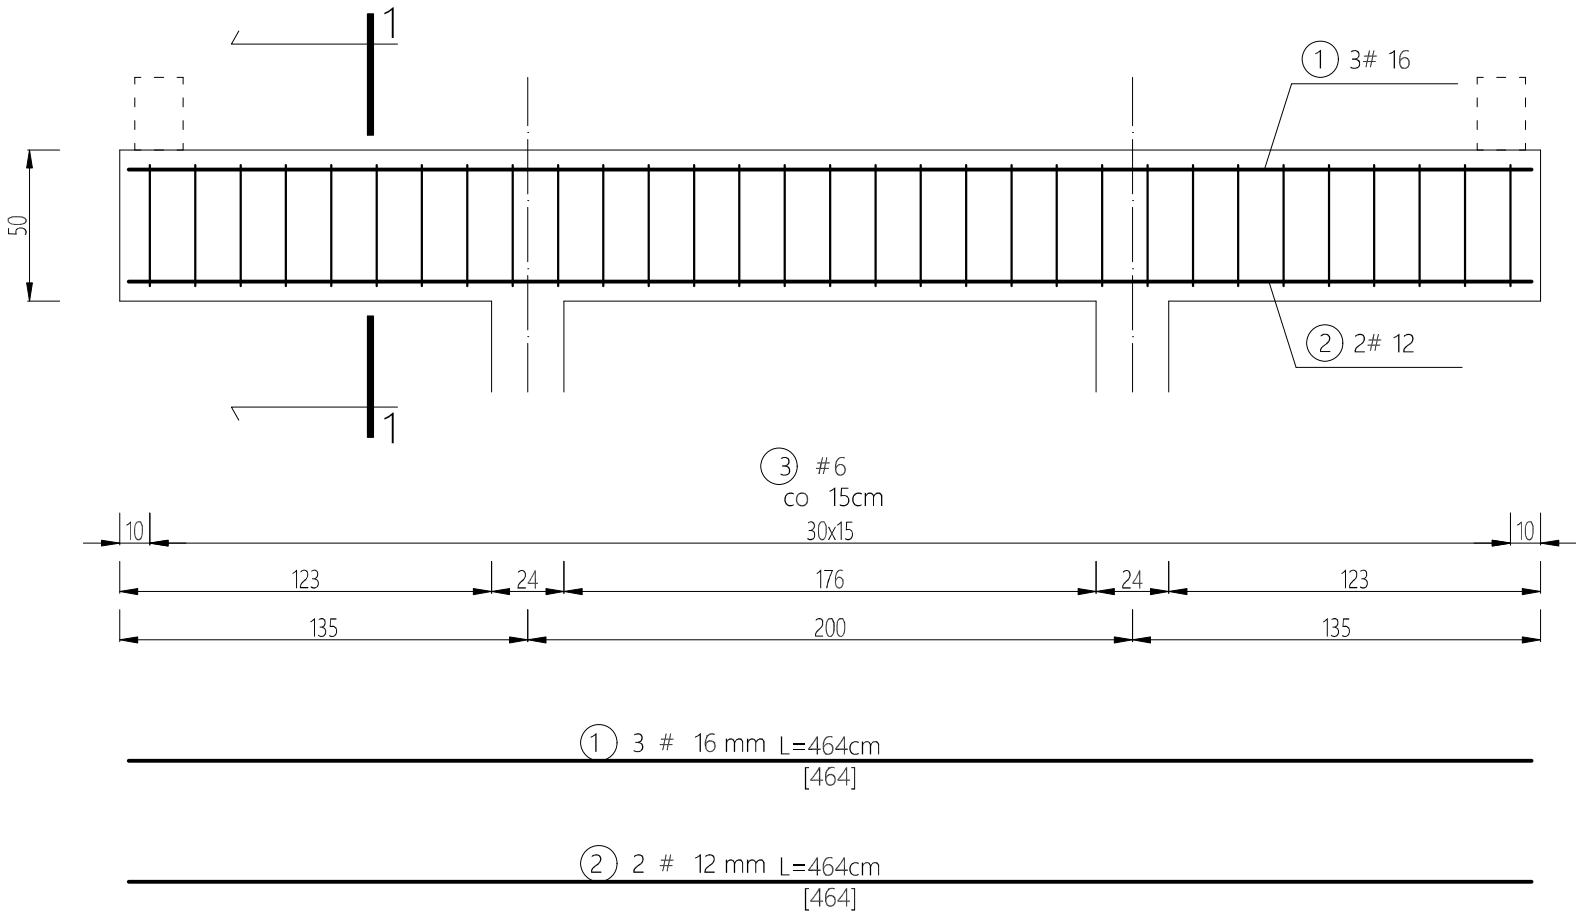

PRZEKRÓJ 1-1

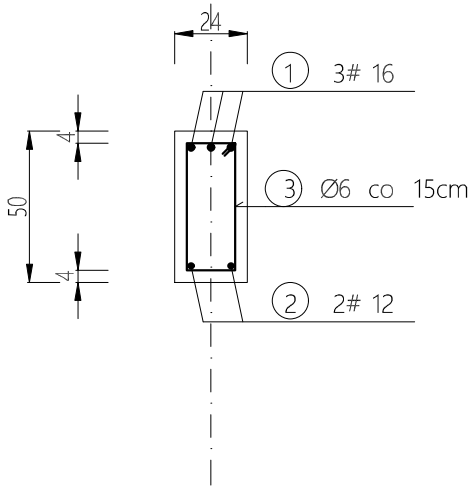

WYKAZ STALI ZBROJENIOWEJ DLA POZ. B3.2							
					DŁUGOŚĆ CAŁKOWITA [m]		
Średnica [mm]		Długość			B500b	B500SP	
NR	Ø	#	[cm]		Ilość [szt]	Ø6	#12
1		16	464	3		0,00	13,92
2		12	464	2		9,28	0,00
3	6		104	31	32,24	0,00	0,00
Długość ogółem [m]					32,24	9,28	13,92
Masa jednostkowa [kg/m]					0,222	0,888	1,578
Masa ogółem [kg]					7,16	8,24	21,97
Masa razem [kg]					7,16	30,21	


NALEŻY STOSOWAĆ:

BETON KONSTRUKCYJNY C20/25 (B25)

STAL ZBROJENIOWA B500SP, B500b

UWAGA! NIE DOPUSZCZA SIĘ STOSOWANIA STALI GŁADKIEJ

ORAZ STALI SŁABSZEJ NIŻ O Fyk=500MPa

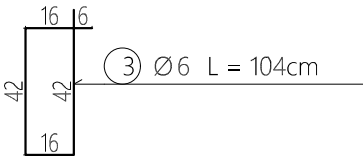

M AMH KONCEPT MATEUSZ HADUCH; tel: 666 605 833 Szopena 10/105; 38-500 Sanok			
Nazwa inwestycji:	PRZEBUDOWA WRAZ Z PRZEBUDOWĄ WEWNĘTRZNEJ INSTALACJI GAZOWEJ BUDYNKU SANATORIUM "LELIWA"		
Lokalizacja:	jedm. ewid. Rymanów-G obręb ewid. 0014 Rymanów-Zdrój; dz. nr ewid.: 434		
Stadium:	Projekt wykonawczy	Branża:	konstrukcja
Rysunek:	BELKA POZ. B3.2		
Projektant:	mgr inż. Mateusz Haduch PDK/0322/PWOK/18 w specjalności konstrukcyjno-budowlanej		
Sprawdzający:	mgr inż. Jarosław Suchora PDK/0038/POOK/13 w specjalności konstrukcyjno-budowlanej		
MH0925175	Data: 15.06.2025	Skala 1:25	Rys. nr: K4.2