

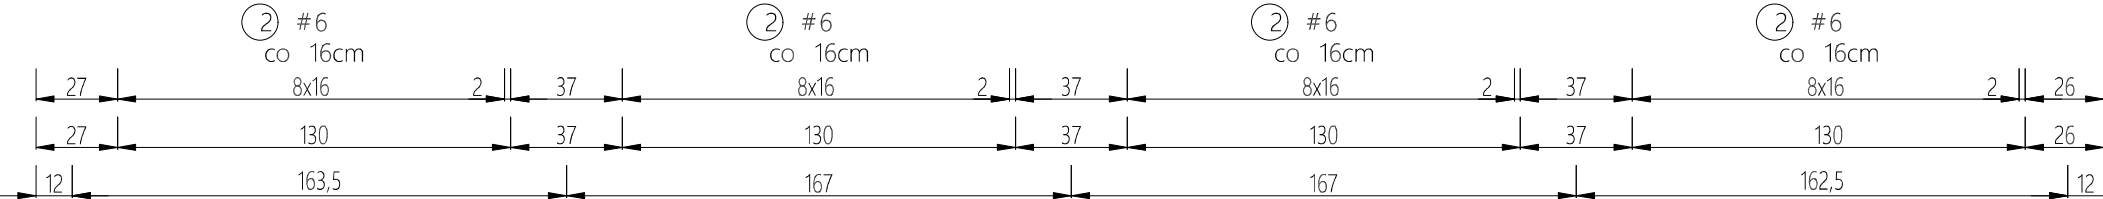


skala 1:25

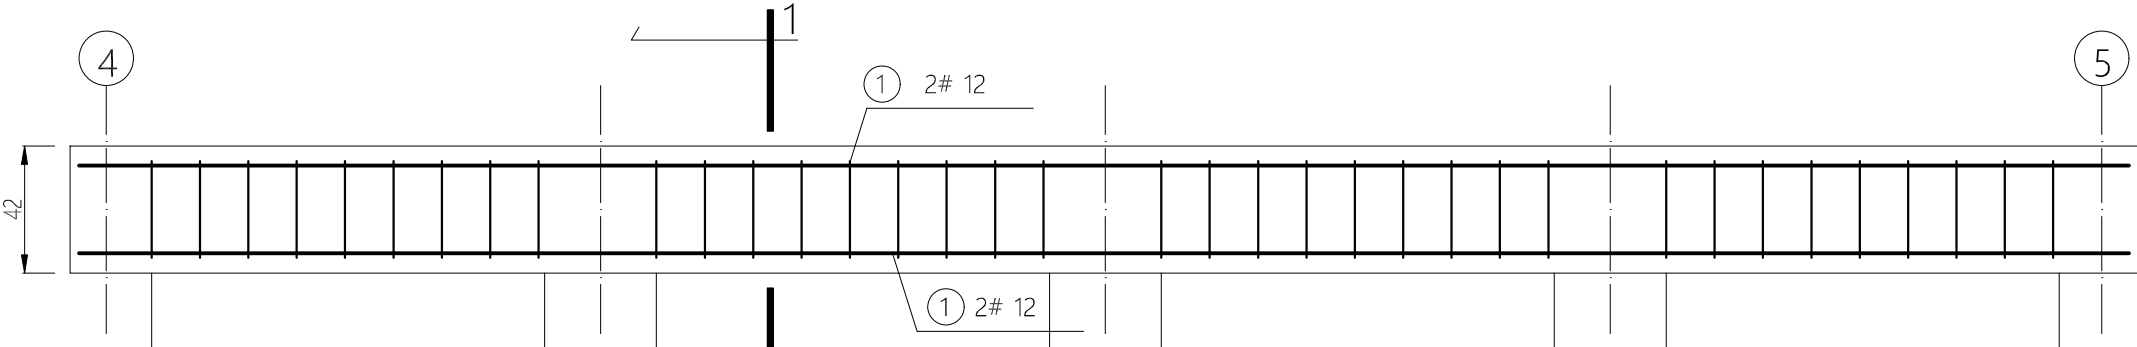


① 4 # 12 mm L=678cm
[678]

PRZEKRÓJ 1-1

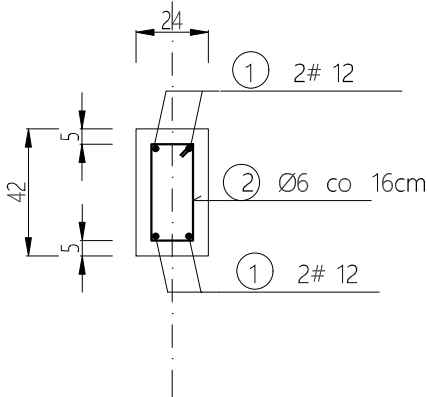

WYKAZ STALI ZBROJENIOWEJ DLA POZ. NO.2					DŁUGOŚĆ CAŁKOWITA [m]		
NR	Średnica [mm]		Długość [cm]	Ilość [szt]	B500b	B500SP	
	Φ	#			Φ6	#12	#16
1		12	678	4		27,12	0,00
2	6		104	36	37,44	0,00	0,00
Długość ogółem [m]					37,44	27,12	0,00
Masa jednostkowa [kg/m]					0,222	0,888	1,578
Masa ogółem [kg]					8,31	24,08	0,00
Masa razem [kg]					8,31	24,08	

NALEŻY STOSOWAĆ:			
BETON KONSTRUKCYJNY C16/20 (B20)			
STAŁ ZBROJENIOWA B500SP, B500b			
UWAGA! NIE DOPUSZCZA SIĘ STOSOWANIA STAŁI GŁADKIEJ ORAZ STAŁI SŁABSZEJ NIŻ O $F_{yk}=500\text{MPa}$			

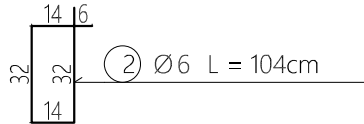

 AMH KONCEPT		MATEUSZ HADUCH; tel: 666 605 833 Szopena 10/105; 38-500 Sanok	
Nazwa inwestycji:		PRZEBUDOWA WRAZ Z PRZEBUDOWĄ WEWNĘTRZNEJ INSTALACJI GAZOWEJ BUDYNKU SANATORIUM "LELIWA"	
Lokalizacja:		jeden. ewid. Rymanów-G obręb ewid. 0014 Rymanów-Zdrój; dz. nr ewid.: 434	
Stadium:		Projekt wykonawczy	branża: konstrukcja
Rysunek:		NADPROŻE POZ. N0.2	
Projektant:		mgr inż. Mateusz Haduch PDK/0322/PWOK/18 <i>w specjalności konstrukcyjno-budowlanej</i>	
Sprawdzający:		mgr inż. Jarosław Suchora PDK/0038/POOK/13 <i>w specjalności konstrukcyjno-budowlanej</i>	
MH0925175		Data: 15.06.2025	Skala 1:25 Rys. nr: K1.13