



skala 1:25

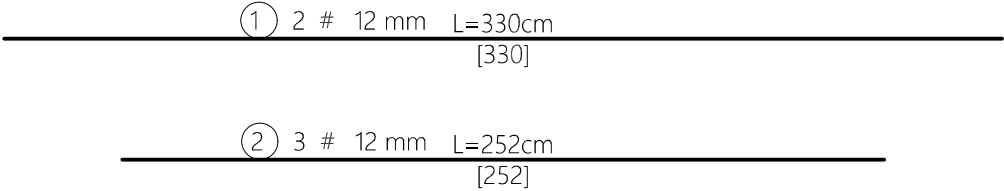


PRZEKRÓJ 1-1

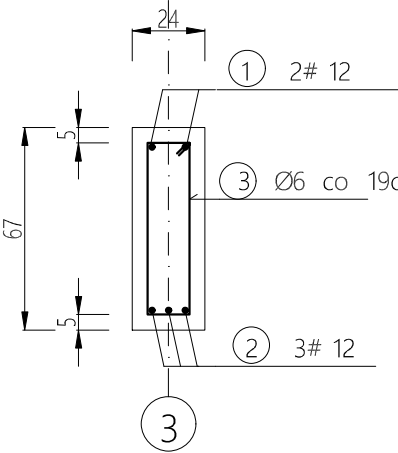

WYKAZ STALI ZBROJENIOWEJ DLA POZ. N0.3					DŁUGOŚĆ CAŁKOWITA [m]		
Średnica [mm]		Długość		Ilość [szt]	B500b	B500SP	
NR	Φ	#	[cm]		Φ6	#12	#16
1		12	330	2		6,60	0,00
2		12	252	3		7,56	0,00
3	6		154	12	18,48	0,00	0,00
Długość ogółem [m]					18,48	14,16	0,00
Masa jednostkowa [kg/m]					0,222	0,888	1,578
Masa ogółem [kg]					4,10	12,57	0,00
Masa razem [kg]					4,10	12,57	
NALEŻY STOSOWAĆ: BETON KONSTRUKCYJNY C20/25 (B25) STAL ZBROJENIOWA B500SP, B500b UWAGA! NIE DOPUSZCZA SIĘ STOSOWANIA STALI GŁADKIEJ ORAZ STALI SŁABSZEJ NIŻ O $F_{yk}=500\text{MPa}$							

NALEŻY STOSOWAĆ:			
BETON KONSTRUKCYJNY C20/25 (B25)			
STAŁ ZBROJENIOWA B500SP, B500b			
UWAGI! NIE DOPUSZCZA SIĘ STOSOWANIA STAŁI GŁADKIEJ			
ORAZ STAŁI SŁABSZEJ NIŻ $\sigma_{yk}=500MPa$			

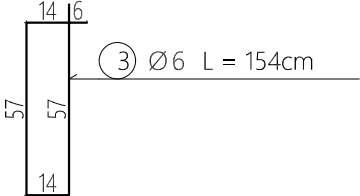

 AM-KONCEPT		MATEUSZ HADUCH; tel: 666 605 833 Szopena 10/105; 38-500 Sanok	
Nazwa inwestycji:	PRZEBUDOWA WRAZ Z PRZEBUDOWĄ WEWNĘTRZNEJ INSTALACJI GAZOWEJ BUDYNKU SANATORIUM "LELIWA"		
Lokalizacja:	jeden. ewid. Rymanów-G obręb ewid. 0014 Rymanów-Zdrój; dz. nr ewid.: 434		
Stadium:	Projekt wykonawczy	Branża:	konstrukcja
Rysunek:	NADPROŻE POZ. NO.3		
Projektant:	mgr inż. Mateusz Haduch PDK/0322/PWOK/18 <i>w specjalności konstrukcyjno-budowlanej</i>		
Sprawdzający	mgr inż. Jarosław Suchora PDK/0038/POOK/13 <i>w specjalności konstrukcyjno-budowlanej</i>		
MH0925175	Data: 15.06.2025	Skala 1:25	Rys. nr: K1.14