




Poz. N0.4  
skala 1:25

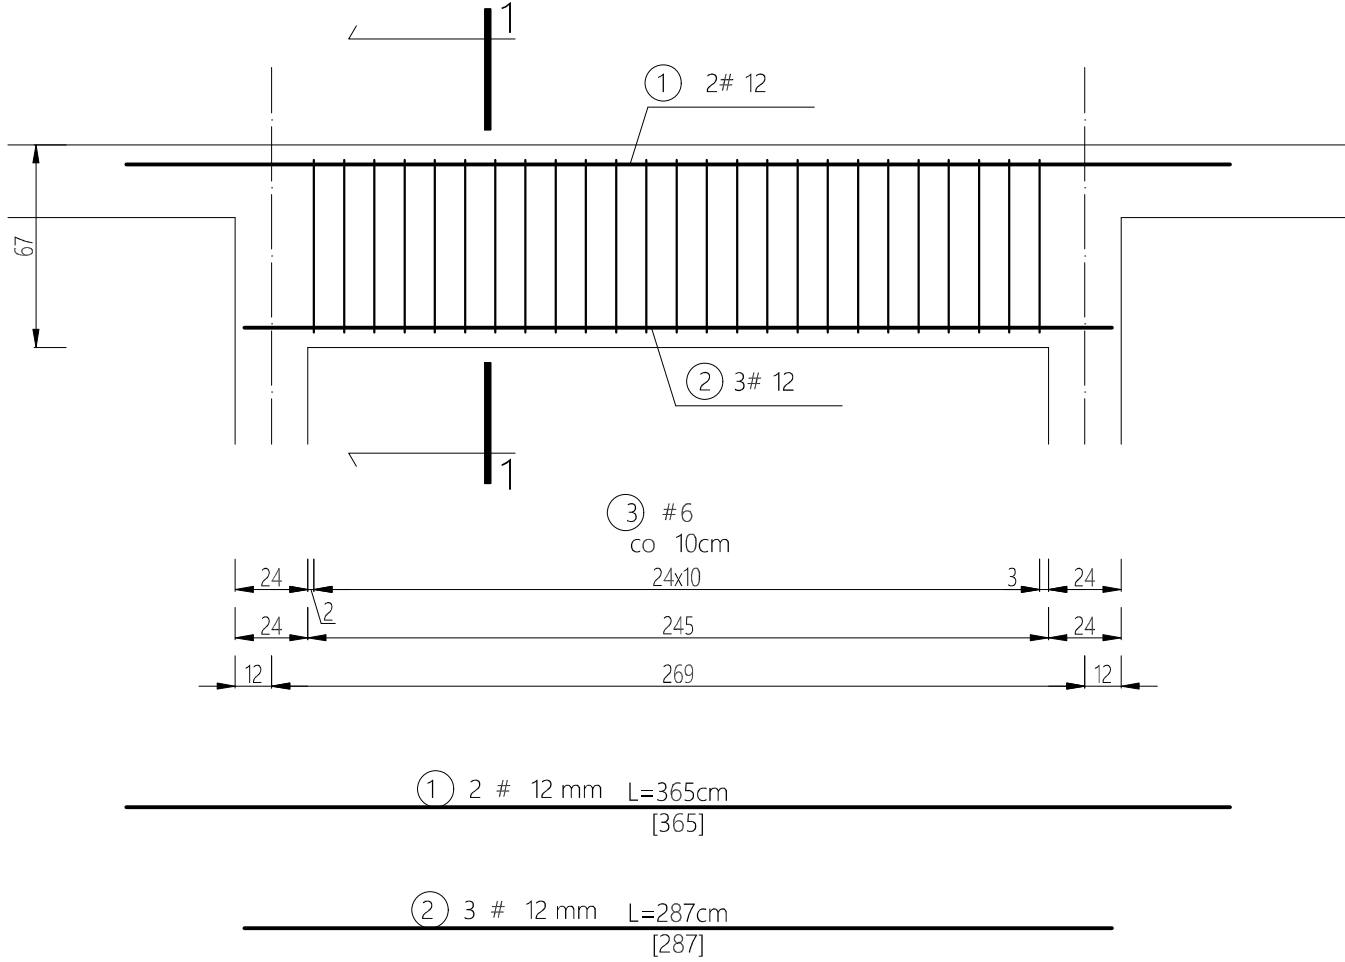

PRZEKRÓJ 1-1

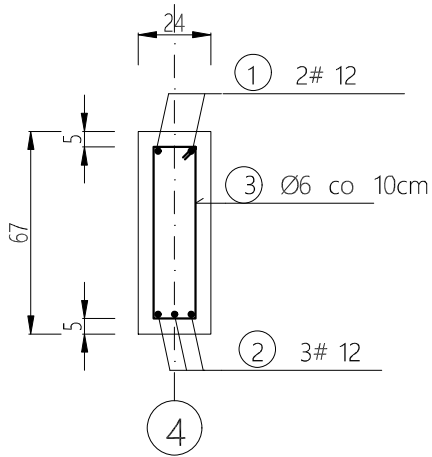

| WYKAZ STALI ZBROJENIOWEJ DLA POZ. N0.4             |   |         |      |             | DŁUGOŚĆ CAŁKOWITA [m] |        |       |
|----------------------------------------------------|---|---------|------|-------------|-----------------------|--------|-------|
| Średnica [mm]                                      |   | Długość |      | Ilość [szt] | B500b                 | B500SP |       |
| NR                                                 | Φ | #       | [cm] |             | Φ6                    | #12    | #16   |
| 1                                                  |   | 12      | 365  | 2           |                       | 7,30   | 0,00  |
| 2                                                  |   | 12      | 287  | 3           |                       | 8,61   | 0,00  |
| 3                                                  | 6 |         | 154  | 25          | 38,50                 | 0,00   | 0,00  |
| Długość ogółem [m]                                 |   |         |      |             | 38,50                 | 15,91  | 0,00  |
| Masa jednostkowa [kg/m]                            |   |         |      |             | 0,222                 | 0,888  | 1,578 |
| Masa ogółem [kg]                                   |   |         |      |             | 8,55                  | 14,13  | 0,00  |
| Masa razem [kg]                                    |   |         |      |             | 8,55                  | 14,13  |       |
| NALEŻY STOSOWAĆ:                                   |   |         |      |             |                       |        |       |
| BETON KONSTRUKCYJNY C20/25 (B25)                   |   |         |      |             |                       |        |       |
| STAŁ ZBROJENIOWA B500SP, B500b                     |   |         |      |             |                       |        |       |
| UWAGA! NIE DOPUSZCZA SIĘ STOSOWANIA STALI GŁADKIEJ |   |         |      |             |                       |        |       |
| ORAZ STALI SŁABSZEJ NIŻ O $F_{yk}=500MPa$          |   |         |      |             |                       |        |       |

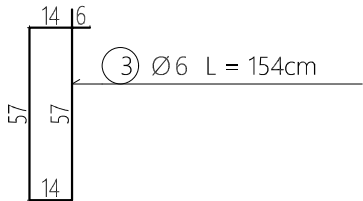

|   |                                                                                               |
|---|-----------------------------------------------------------------------------------------------|
|  <div> <div>MATEUSZ HADUCH; tel: 666 605 833</div> <div>Szopena 10/105; 38-500 Sanok</div> </div> |                                                                                               |
| Nazwa inwestycji:   | PRZEBUDOWA WRAZ Z PRZEBUDOWĄ<br>WEWNĘTRZNEJ INSTALACJI GAZOWEJ<br>BUDYNKU SANATORIUM "LELIWA" |
| Lokalizacja:   | jedn. ewid. Rymanów-G obręb ewid. 0014<br>Rymanów-Zdrój; dz. nr ewid.: 434                    |
| Stadium:   | Projekt wykonawczy Branża: konstrukcja                                                        |
| Rysunek:   | NADPROŻE POZ. N0.4                                                                            |
| Projektant:   | mgr inż. Mateusz Haduch<br>PDK/0322/PWOK/18<br>w specjalności konstrukcyjno-budowlanej        |
| Sprawdzający   | mgr inż. Jarosław Suchora<br>PDK/0038/POOK/13<br>w specjalności konstrukcyjno-budowlanej      |
| MH0925175   | Data: 15.06.2025 Skala 1:25 Rys. nr: K1.15                                                    |