

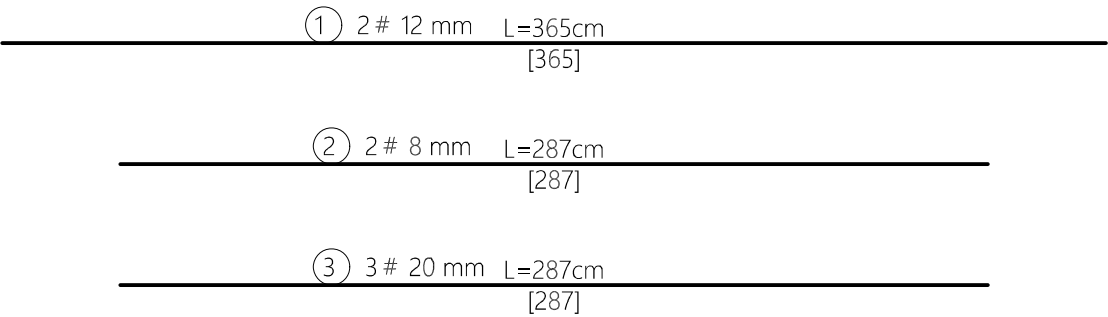



Poz. N1.2
skala 1:25

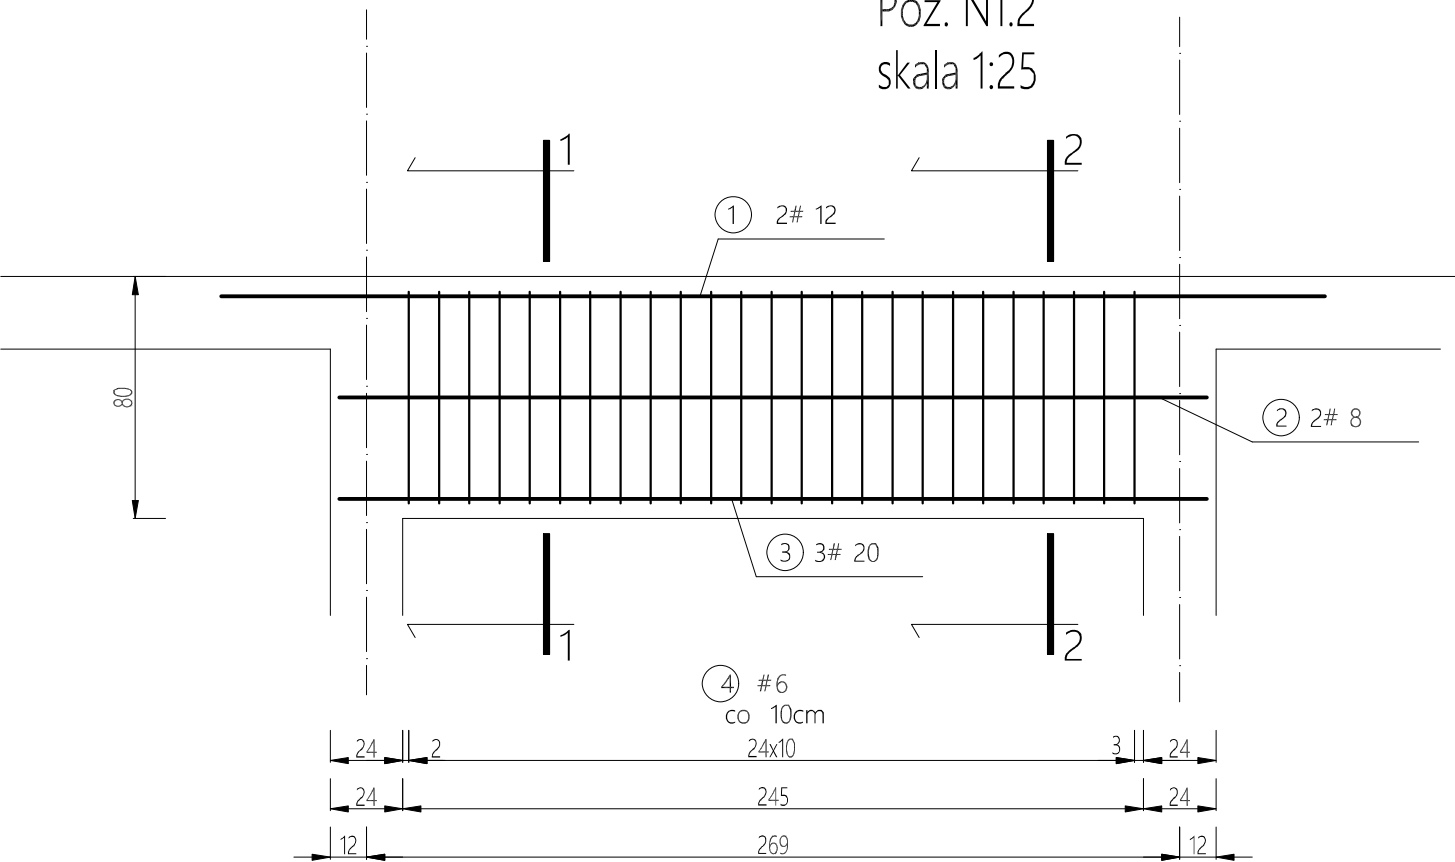


PRZĘKRÓJ 1-1

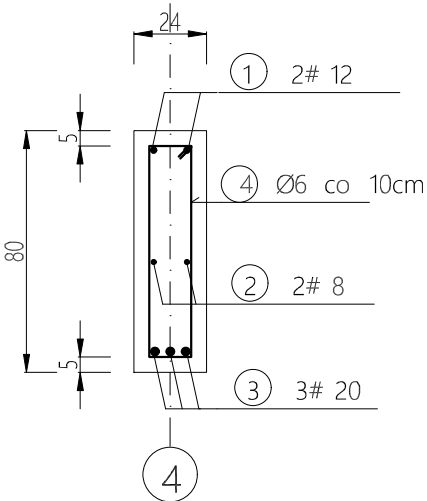

PRZĘKRÓJ 2-2

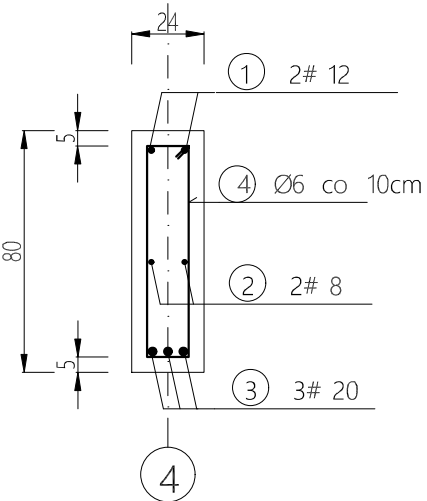

WYKAZ STALI ZBROJENIOWEJ DLA POZ. N1.2								
					DŁUGOŚĆ CAŁKOWITA [m]			
NR	Średnica [mm]		Długość [cm]	Ilość [szt]	B500b	B500SP		
	Φ	#			Φ6	#8	#12	#20
1		12	365	2		0,00	7,30	0,00
2		8	287	2		5,74	0,00	0,00
3		20	287	3		0,00	0,00	8,61
4	6		180	25	45,00	0,00	0,00	0,00
Długość ogółem [m]					45,00	5,74	7,30	8,61
Masa jednostkowa [kg/m]					0,222	0,888	0,888	2,47
Masa ogółem [kg]					9,99	5,10	6,48	21,27
Masa razem [kg]					9,99	32,85		
NALEŻY STOSOWAĆ:								
BETON KONSTRUKCYJNY C20/25 (B25)								
STAL ZBROJENIOWA B500SP, B500b								
UWAGA! NIE DOPUSZCZA SIĘ STOSOWANIA STALI GŁADKIEJ								
ORAZ STALI SŁABSZEJ NIŻ O F _{yk} =500MPa								

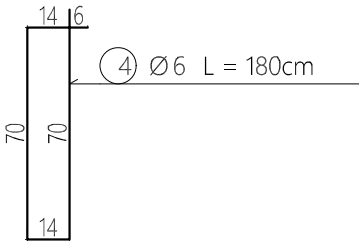

MATEUSZ HADUCH tel: 666 605 833 Szopena 10/105; 38-500 Sanok			
Nazwa inwestycji:	PRZEBUDOWA WRAZ Z PRZEBUDOWĄ WEWNĘTRZNEJ INSTALACJI GAZOWEJ BUDYNKU SANATORIUM "LELIWA"		
Lokalizacja:	jedm. ewid. Rymanów-G obręb ewid. 0014 Rymanów-Zdrój; dz. nr ewid.: 434		
Stadium:	Projekt wykonawczy	Branża:	konstrukcja
Rysunek:	NADPROŻE POZ. N1.2		
Projektant:	mgr inż. Mateusz Haduch PDK/0322/PWOK/18 w specjalności konstrukcyjno-budowlanej		
Sprawdzający:	mgr inż. Jarosław Suchora PDK/0038/POOK/13 w specjalności konstrukcyjno-budowlanej		
MH0925175	Data: 15.06.2025	Skala 1:25	Rys. nr: K2.8