



Poz. N1.4  
skala 1:25

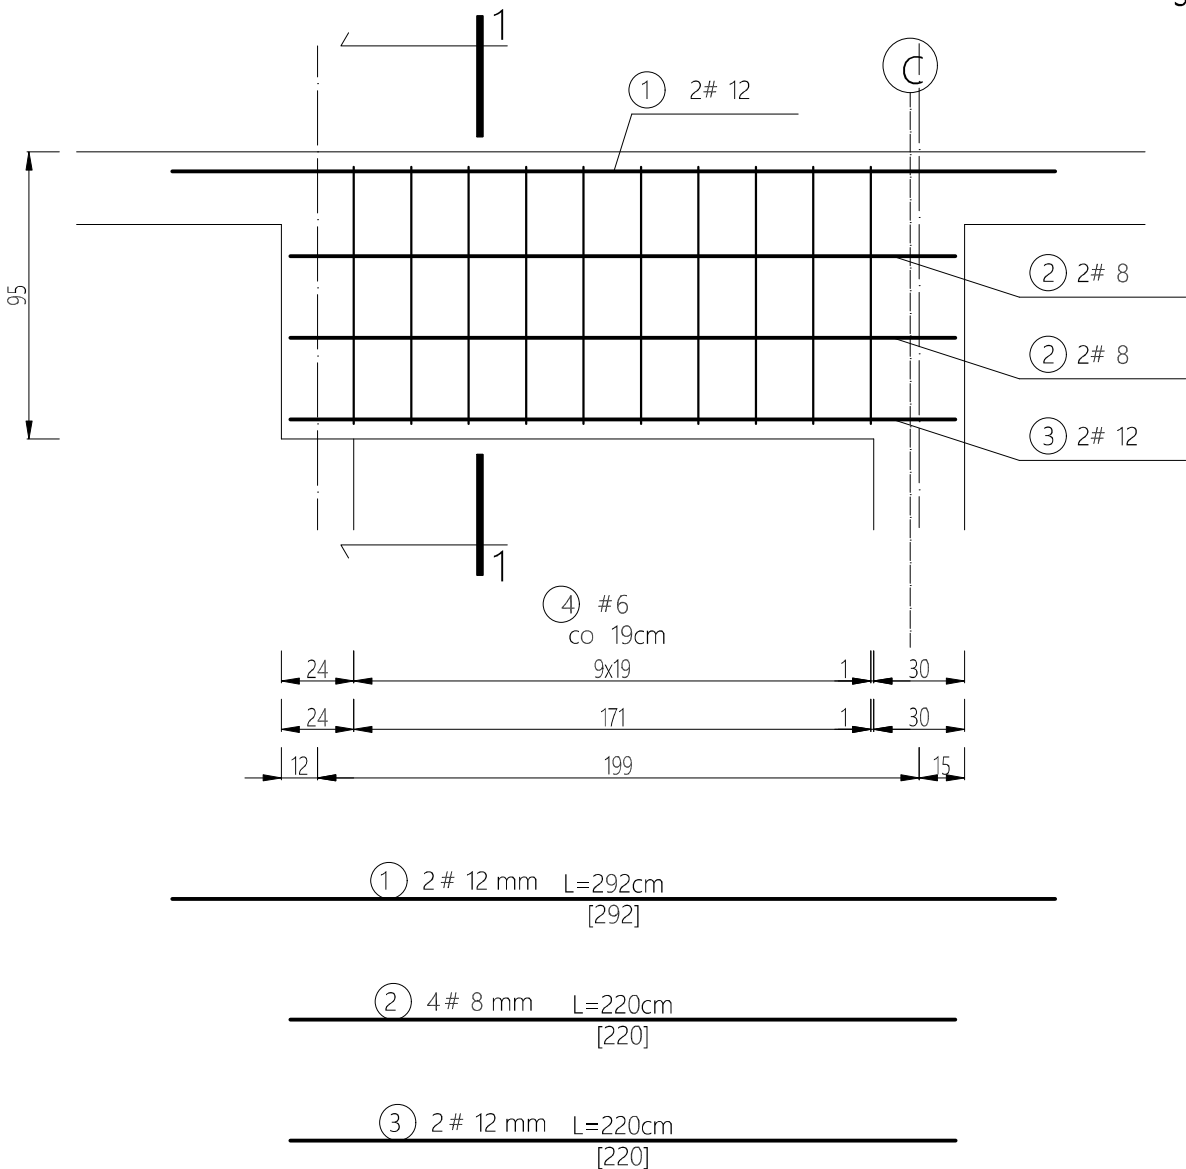

PRZEKRÓJ 1-1

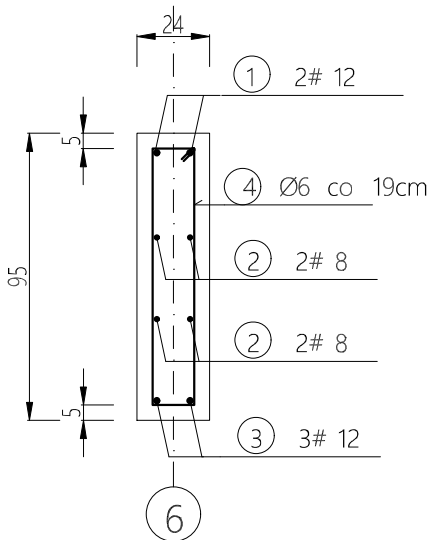

| WYKAZ STALI ZBROJENIOWEJ DLA POZ. N1.4 |               |    |         |             | DŁUGOŚĆ CAŁKOWITA [m] |        |       |
|----------------------------------------|---------------|----|---------|-------------|-----------------------|--------|-------|
|                                        | Średnica [mm] |    | Długość |             | B500b                 | B500SP |       |
| NR                                     | Φ             | #  | [cm]    | Ilość [szt] | Φ6                    | #8     | #12   |
| 1                                      |               | 12 | 292     | 2           |                       | 0,00   | 5,84  |
| 2                                      |               | 8  | 220     | 4           |                       | 8,80   | 0,00  |
| 3                                      |               | 12 | 220     | 2           |                       | 0,00   | 4,40  |
| 4                                      | 6             |    | 154     | 10          | 15,40                 | 0,00   | 0,00  |
| Długość ogółem [m]                     |               |    |         |             | 15,40                 | 8,80   | 10,24 |
| Masa jednostkowa [kg/m]                |               |    |         |             | 0,222                 | 0,395  | 0,888 |
| Masa ogółem [kg]                       |               |    |         |             | 3,42                  | 3,48   | 9,09  |
| Masa razem [kg]                        |               |    |         |             | 3,42                  | 12,57  |       |


NALEŻY STOSOWAĆ:

BETON KONSTRUKCYJNY C20/25 (B25)

STAL ZBROJENIOWA B500SP, B500b

UWAGA! NIE DOPUSZCZA SIĘ STOSOWANIA STALI GŁADKIEJ

ORAZ STALI SŁABSZEJ NIŻ O  $F_{yk}=500\text{MPa}$

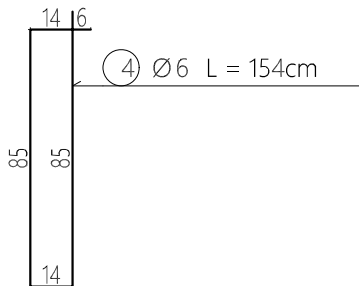

|   |                                                                                                 |
|---|-------------------------------------------------------------------------------------------------|
|  <div> <div>MATEUSZ HADUCH; tel: 666 605 833</div> <div>Szopena 10/105; 38-500 Sanok</div> </div> |                                                                                                 |
| Nazwa inwestycji:   | PRZEBUDOWA WRAZ Z PRZEBUDOWĄ<br>WEWNĘTRZNEJ INSTALACJI GAZOWEJ<br>BUDYNKU SANATORIUM "LELIWA"   |
| Lokalizacja:   | jedn. ewid. Rymanów-G    obręb ewid. 0014<br>Rymanów-Zdrój; dz. nr ewid.: 434                   |
| Stadium:   | Projekt wykonawczy    Branża:    konstrukcja                                                    |
| Rysunek:   | NADPROŻE POZ. N1.4                                                                              |
| Projektant:   | mgr inż. Mateusz Haduch<br>PDK/0322/PWOK/18<br><i>w specjalności konstrukcyjno-budowlanej</i>   |
| Sprawdzający   | mgr inż. Jarosław Suchora<br>PDK/0038/POOK/13<br><i>w specjalności konstrukcyjno-budowlanej</i> |
| MH0925175   | Data: 15.06.2025    Skala 1:25    Rys. nr: K2.10                                                |