




Poz. N2.1
skala 1:25

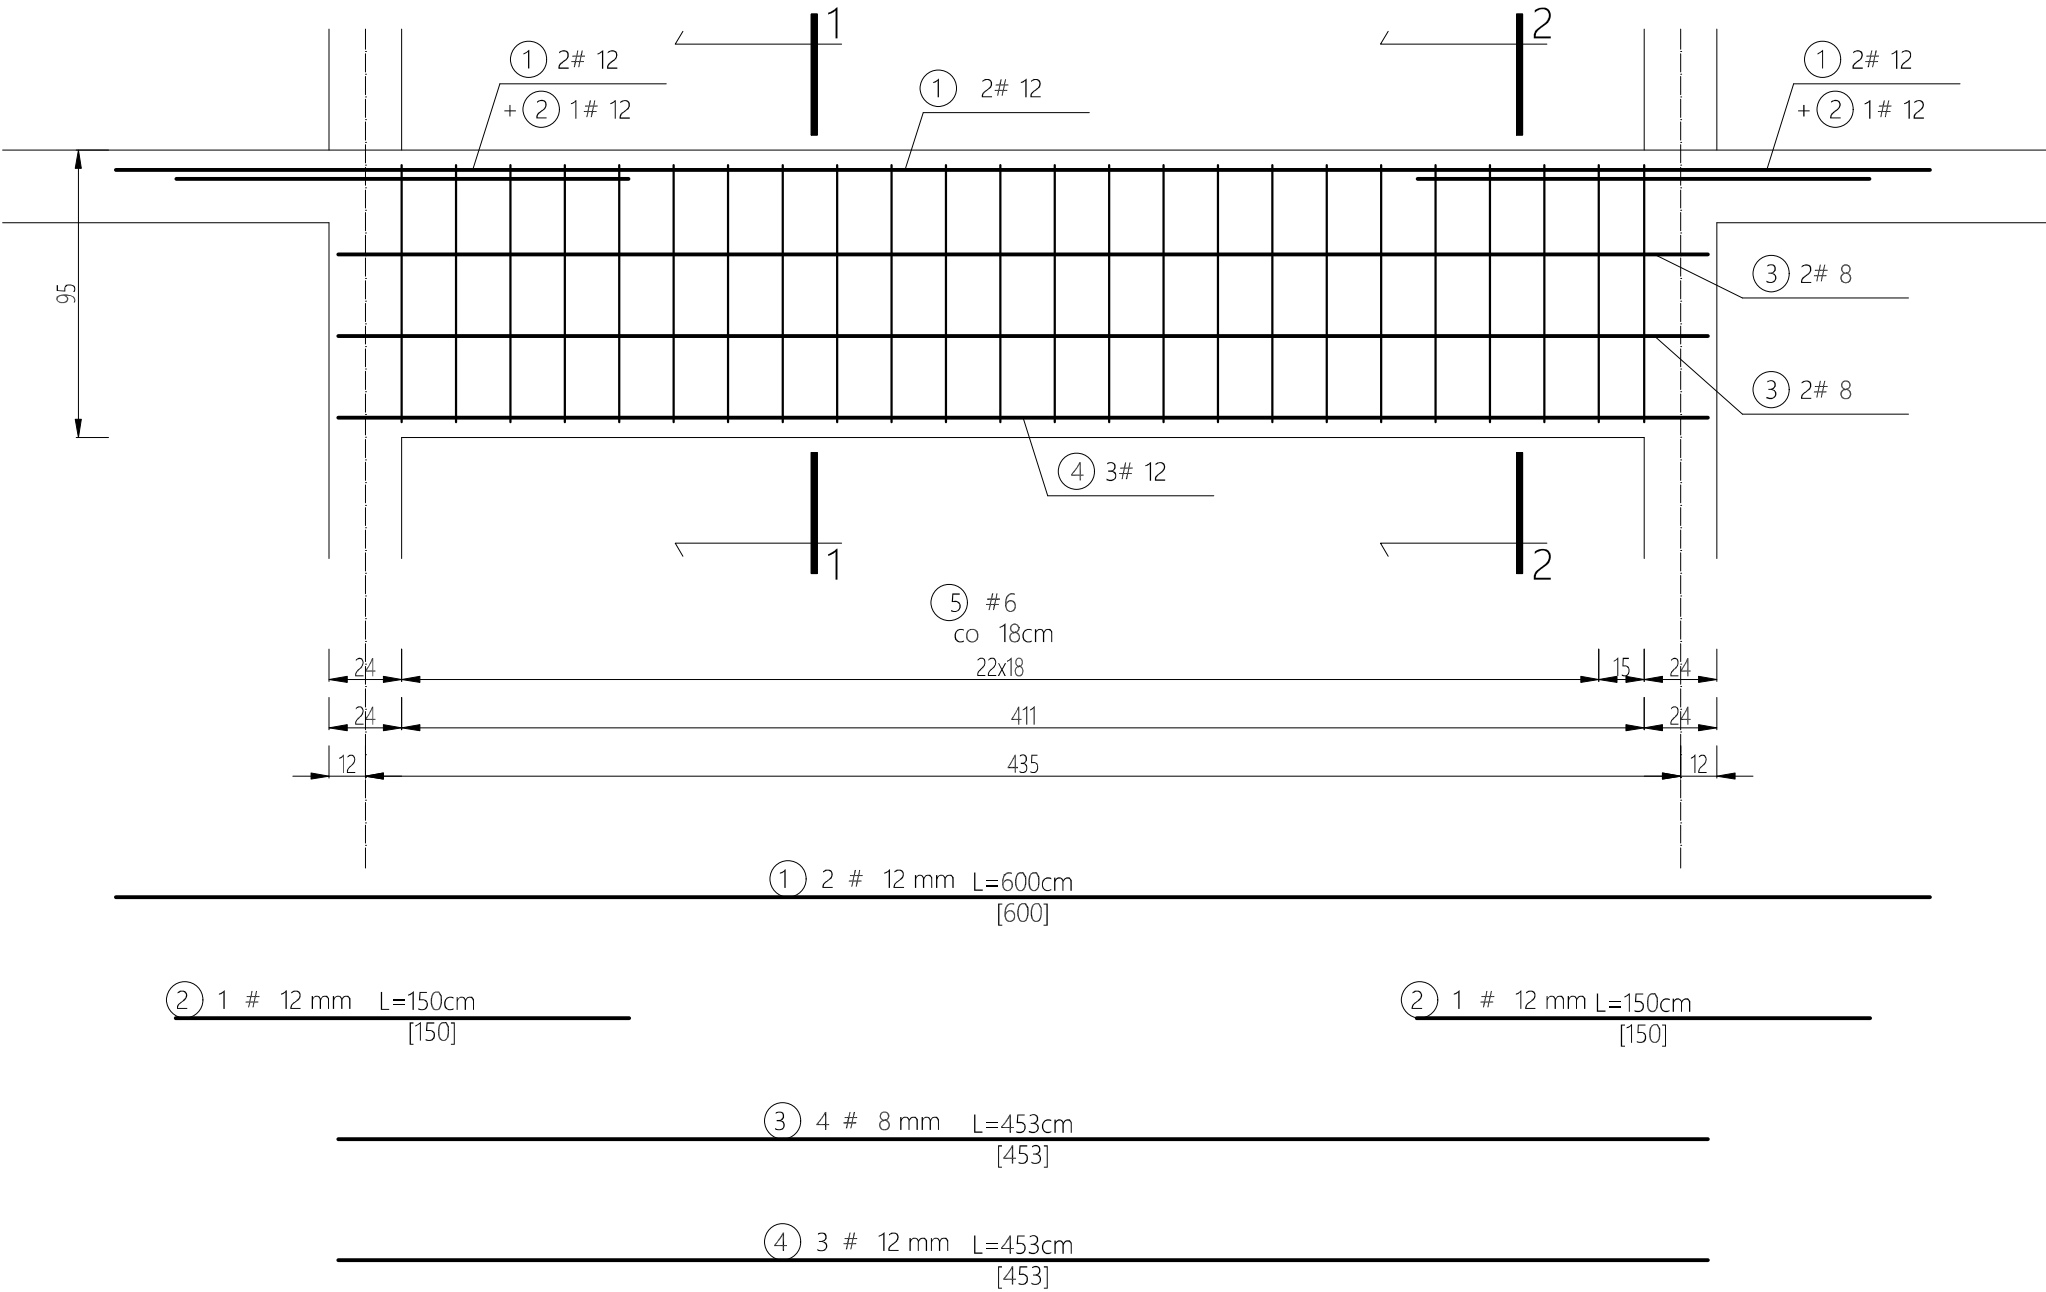

PRZEKRÓJ 1-1

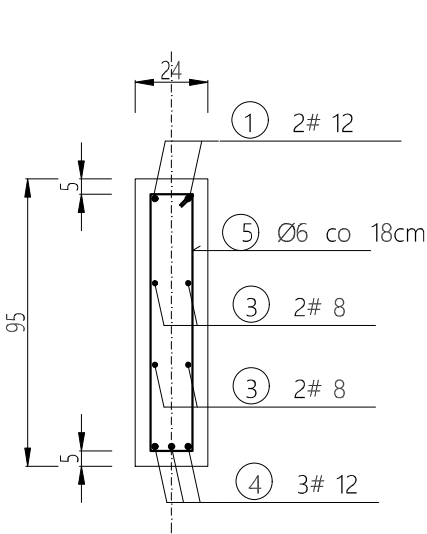

PRZEKRÓJ 2-2

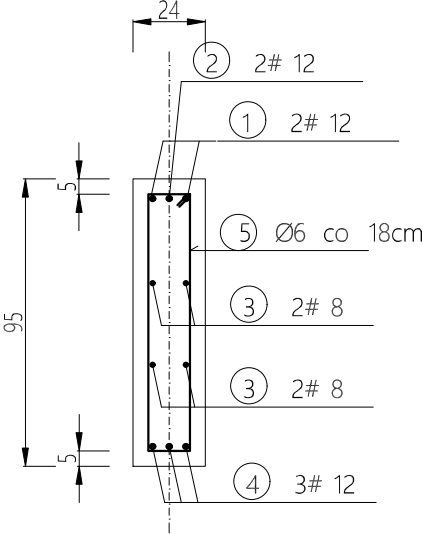

WYKAZ STALI ZBROJENIOWEJ DLA POZ. N2.1							
					DŁUGOŚĆ CAŁKOWITA [m]		
NR	Średnica [mm]		Długość [cm]	Ilość [szt]	B500b	B500SP	
	Φ	#			Φ6	#8	#12
1		12	600	2		0,00	12,00
2		12	150	2		0,00	3,00
3		8	453	4		18,12	0,00
4		12	453	3		0,00	13,59
5	6		154	24	36,96	0,00	0,00
Długość ogółem [m]					36,96	18,12	28,59
Masa jednostkowa [kg/m]					0,222	0,395	0,888
Masa ogółem [kg]					8,21	7,16	25,39
Masa razem [kg]					8,21	32,55	
NALEŻY STOSOWAĆ:							
BETON KONSTRUKCYJNY C20/25 (B25)							
STAL ZBROJENIOWA B500SP, B500b							
UWAGA! NIE DOPUSZCZA SIĘ STOSOWANIA STALI GŁADKIEJ							
ORAZ STALI SŁABSZEJ NIŻ O Fyk=500MPa							

MATEUSZ HADUCH; tel: 666 605 833 Szopena 10/105; 38-500 Sanok AMH KONCEPT			
Nazwa inwestycji:	PRZEBUDOWA WRAZ Z PRZEBUDOWĄ WEWNĘTRZNEJ INSTALACJI GAZOWEJ BUDYNKU SANATORIUM "LELIWA"		
Lokalizacja:	jeden. ewid. Rymanów-G obręb ewid. 0014 Rymanów-Zdrój; dz. nr ewid.: 434		
Stadium:	Projekt wykonawczy	Branża:	konstrukcja
Rysunek:	NADPROŻE POZ. N2.1		
Projektant:	mgr inż. Mateusz Haduch PDK/0322/PWOK/18 w specjalności konstrukcyjno-budowlanej		
Sprawdzający:	mgr inż. Jarosław Suchora PDK/0038/POOK/13 w specjalności konstrukcyjno-budowlanej		
MH0925175	Data: 15.06.2025	Skala 1:25	Rys. nr: K3.7