

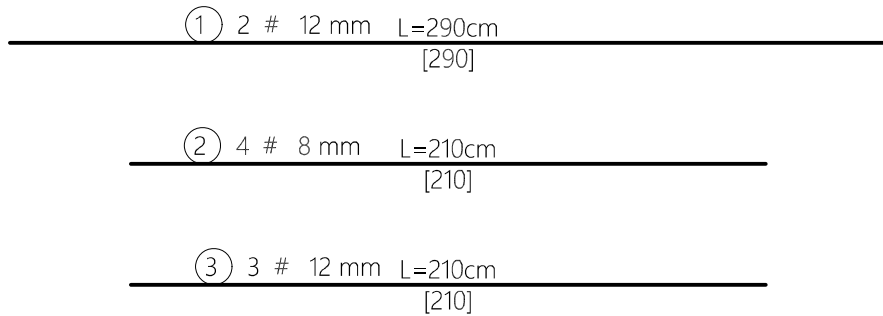


Poz. N2.2
skala 1:25

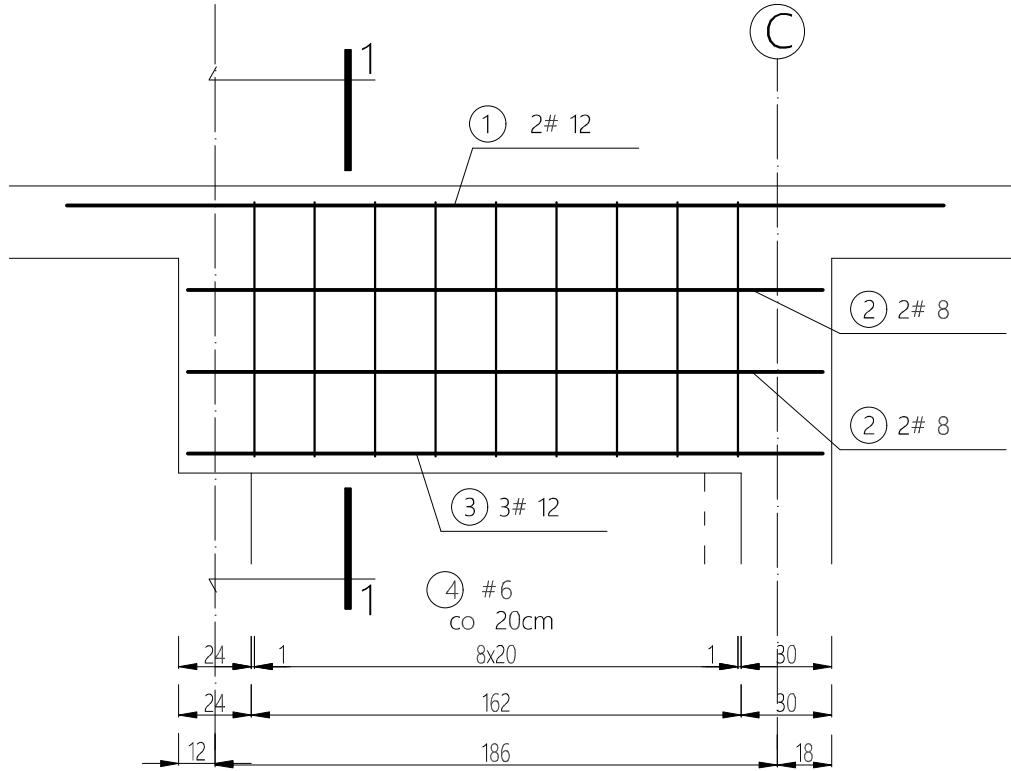

PRZEKRÓJ 1-1

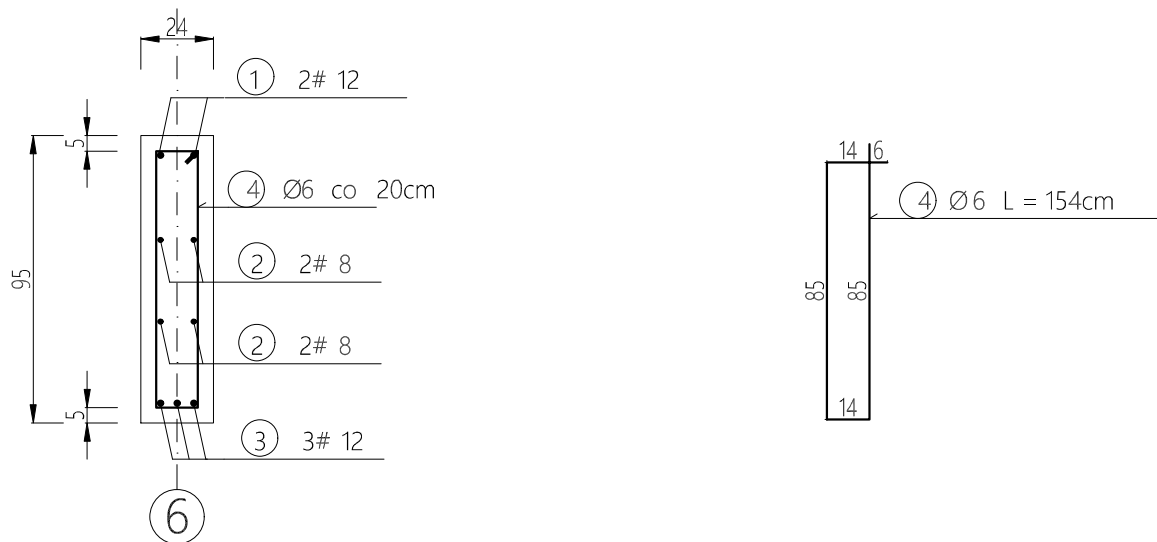

WYKAZ STALI ZBROJENIOWEJ DLA POZ. N.2.2					DŁUGOŚĆ CAŁKOWITA [m]		
NR	Średnica [mm]		Długość [cm]	Ilość [szt]	B500b	B500SP	
	Φ	#			Φ6	#8	#12
1		12	290	2		0,00	5,80
2		8	210	4		8,40	0,00
3		12	210	3		0,00	6,30
4	6		154	9	13,86	0,00	0,00
Długość ogółem [m]					13,86	8,40	12,10
Masa jednostkowa [kg/m]					0,222	0,395	0,888
Masa ogółem [kg]					3,08	3,32	10,74
Masa razem [kg]					3,08	14,06	
NALEŻY STOSOWAĆ:							
BETON KONSTRUKCYJNY C16/20 (B20)							
STAŁ ZBROJENIOWA B500SP, B500b							
UWAGA! NIE DOPUSZCZA SIĘ STOSOWANIA STALI GŁADKIEJ							
ORAZ STALI SŁABSZEJ NIŻ O Fyk=500MPa							

 AMH KONCEPT		MATEUSZ HADUCH; tel: 666 605 833 Szopena 10/105; 38-500 Sanok	
Nazwa inwestycji:	PRZEBUDOWA WRAZ Z PRZEBUDOWĄ WEWNĘTRZNEJ INSTALACJI GAZOWEJ BUDYNKU SANATORIUM "LELIWA"		
Lokalizacja:	jedn. ewid. Rymanów-G obręb ewid. 0014 Rymanów-Zdrój; dz. nr ewid.: 434		
Stadium:	Projekt wykonawczy	Branża:	konstrukcja
Rysunek:	NADPROŻE POZ. N2.2		
Projektant:	mgr inż. Mateusz Haduch PDK/0322/PWOK/18 w specjalności konstrukcyjno-budowlanej		
MH0925175	Data: 15.06.2025	Skala 1:25	Rys. nr: K3.8