


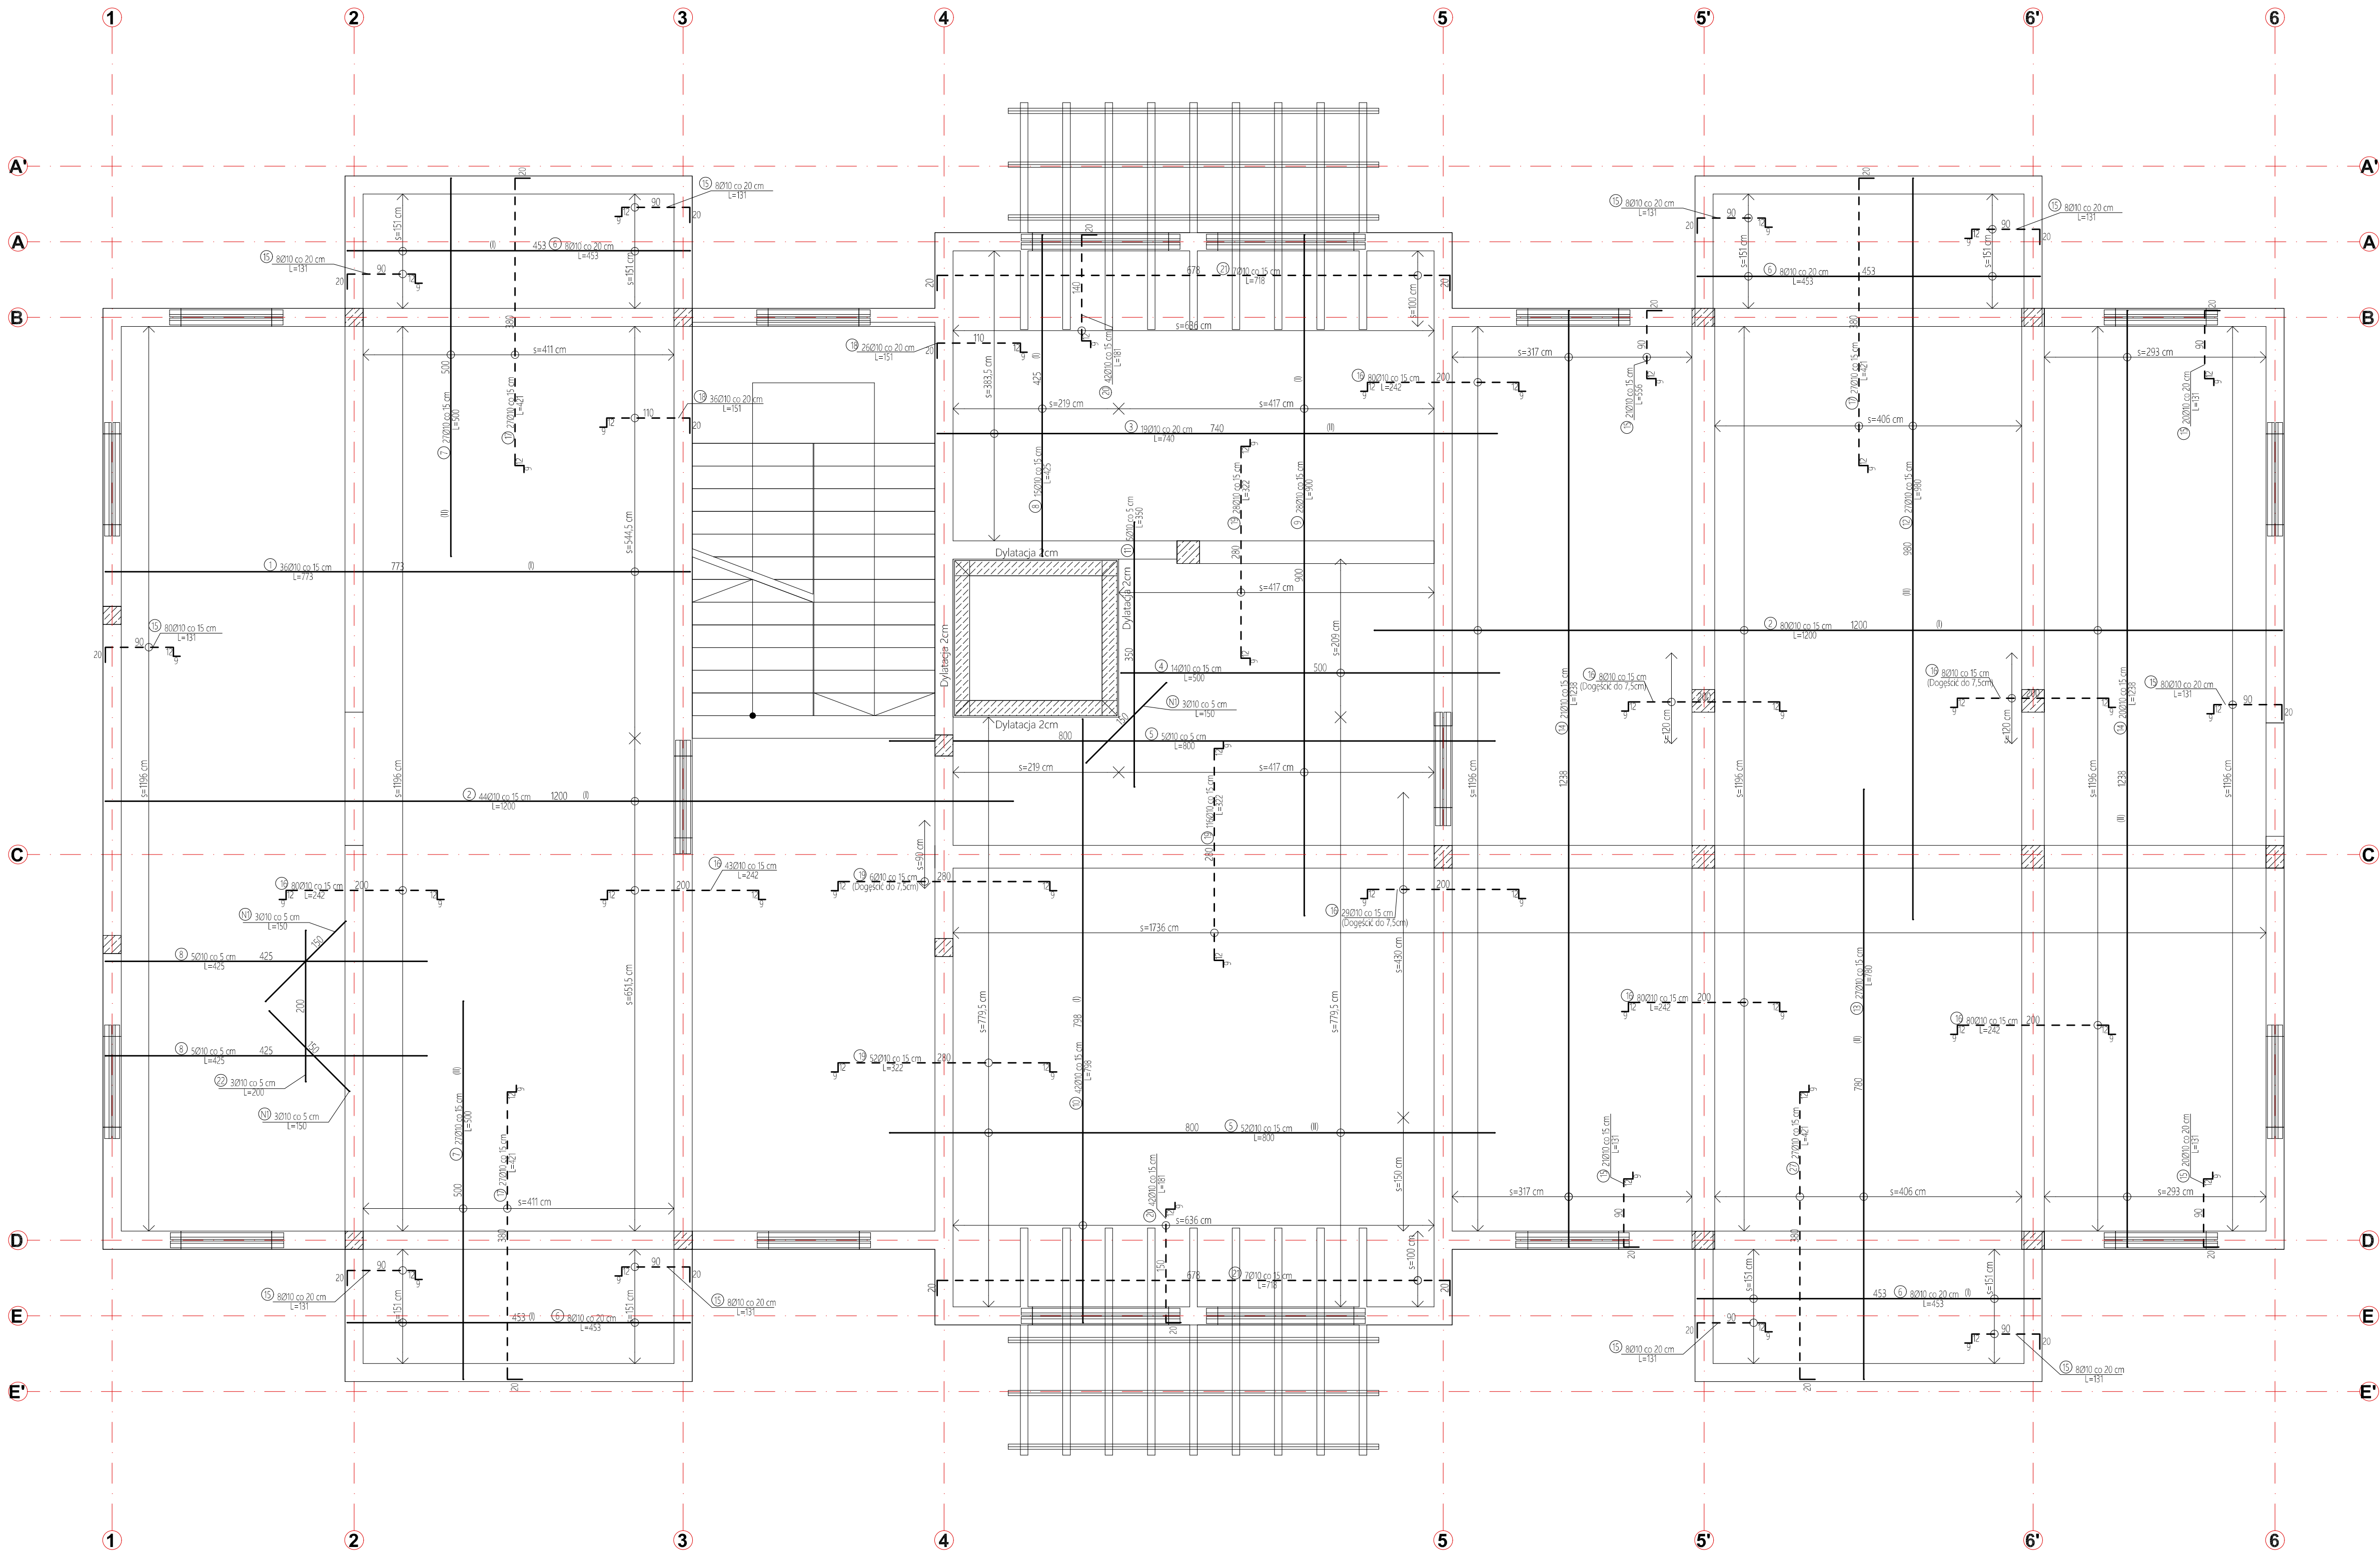

ZESTAWIENIE STALI - PŁYTA NAD I PIĘTREM			
Nazwa elementu	Łączna ilość	Średnica pręta	Średnica pręta
Pręt 1 - 36 szt	7.73	10	279.36
Pręt 2 - 124 szt	12.00	10	1488.00
Pręt 3 - 19 szt	7.40	10	140.60
Pręt 4 - 14 szt	5.00	10	70.00
Pręt 5 - 57 szt	8.00	10	456.00
Pręt 6 - 32 szt	4.53	10	144.96
Pręt 7 - 54 szt	5.00	10	270.00
Pręt 8 - 25 szt	4.25	10	106.25
Pręt 9 - 28 szt	9.00	10	252.00
Pręt 10 - 42 szt	7.98	10	335.16
Pręt 11 - 5 szt	3.50	10	17.50
Pręt 12 - 27 szt	9.80	10	264.60
Pręt 13 - 27 szt	7.80	10	210.60
Pręt 14 - 41 szt	12.38	10	507.58
Pręt 15 - 308 szt	1.31	10	400.86
Pręt 16 - 408 szt	2.41	10	983.28
Pręt 17 - 108 szt	4.21	10	454.68
Pręt 18 - 62 szt	1.51	10	93.62
Pręt 19 - 202 szt	3.22	10	650.44
Pręt 20 - 84 szt	1.81	10	152.04
Pręt 21 - 14 szt	7.18	10	100.52
Pręt 22 - 3 szt	2.00	10	6.00
Pręt N1 - 9 szt	1.50	10	13.50
ŁĄCZNA ILOŚĆ			7396.47
MASA JEDNOSTKOWA [kg]			0.617
MASA CAŁKOWITA [kg]			4564

LEGENDA:

- zbrojenie górne
- zbrojenie dolne
- (I) - Pręty układane jako pierwszoplanowe
- (II) - Pręty układane jako drugoplanowe

STOSOWAĆ:

- PRĘTY GŁÓWNE KLASY B500SP
- PRĘTY ROZDZIELCZE KLASY B500SP LUB B500B
- BETON TOWAROWY KLASY C16/20 (B20)

WYMAGANA OTULINA PRĘTÓW:

- POWIERZCHNIA DOLNA: 40mm
- POWIERZCHNIA GÓRNA: 25mm

W POLACH Z JEDNOKIERUNKOWYM ZBROJENIEM NALEŻY STOSOWAĆ ZBROJENIE ROZDZIELCZE Ø8 CO 25cm

		MATEUSZ HADUCH; tel. 666 605 833 Szopienia 10/105; 38-500 Sanok	
Nazwa inwestycji:	PRZEBUDOWA WRAZ Z PRZEBUDOWĄ WEWNĘTRZNEJ INSTALACJI GAZOWEJ BUDYNKU SANATORIUM "LELIWA"		
Lokalizacja:	jedn. ewid. Rymanów-G obręb ewid. 0014 Rymanów-Zdrój; dz. nr ewid.: 434		
Stadium:	Projekt wykonawczy	Branża:	konstrukcja
Rysunek:	Zbrojenie płyty nad I piętrem		
Projektant:	mgr inż. Mateusz Haduch PDK/0322/PWOK/18 (w specjalności konstrukcyjno-budowlanej)		
Sprawdzający:	mgr inż. Jarosław Suchora PDK/0038/POK/13 (w specjalności konstrukcyjno-budowlanej)		
MH0925175	Data: 15.06.2025	Skala: 1:50	Rys. nr. K3.1