


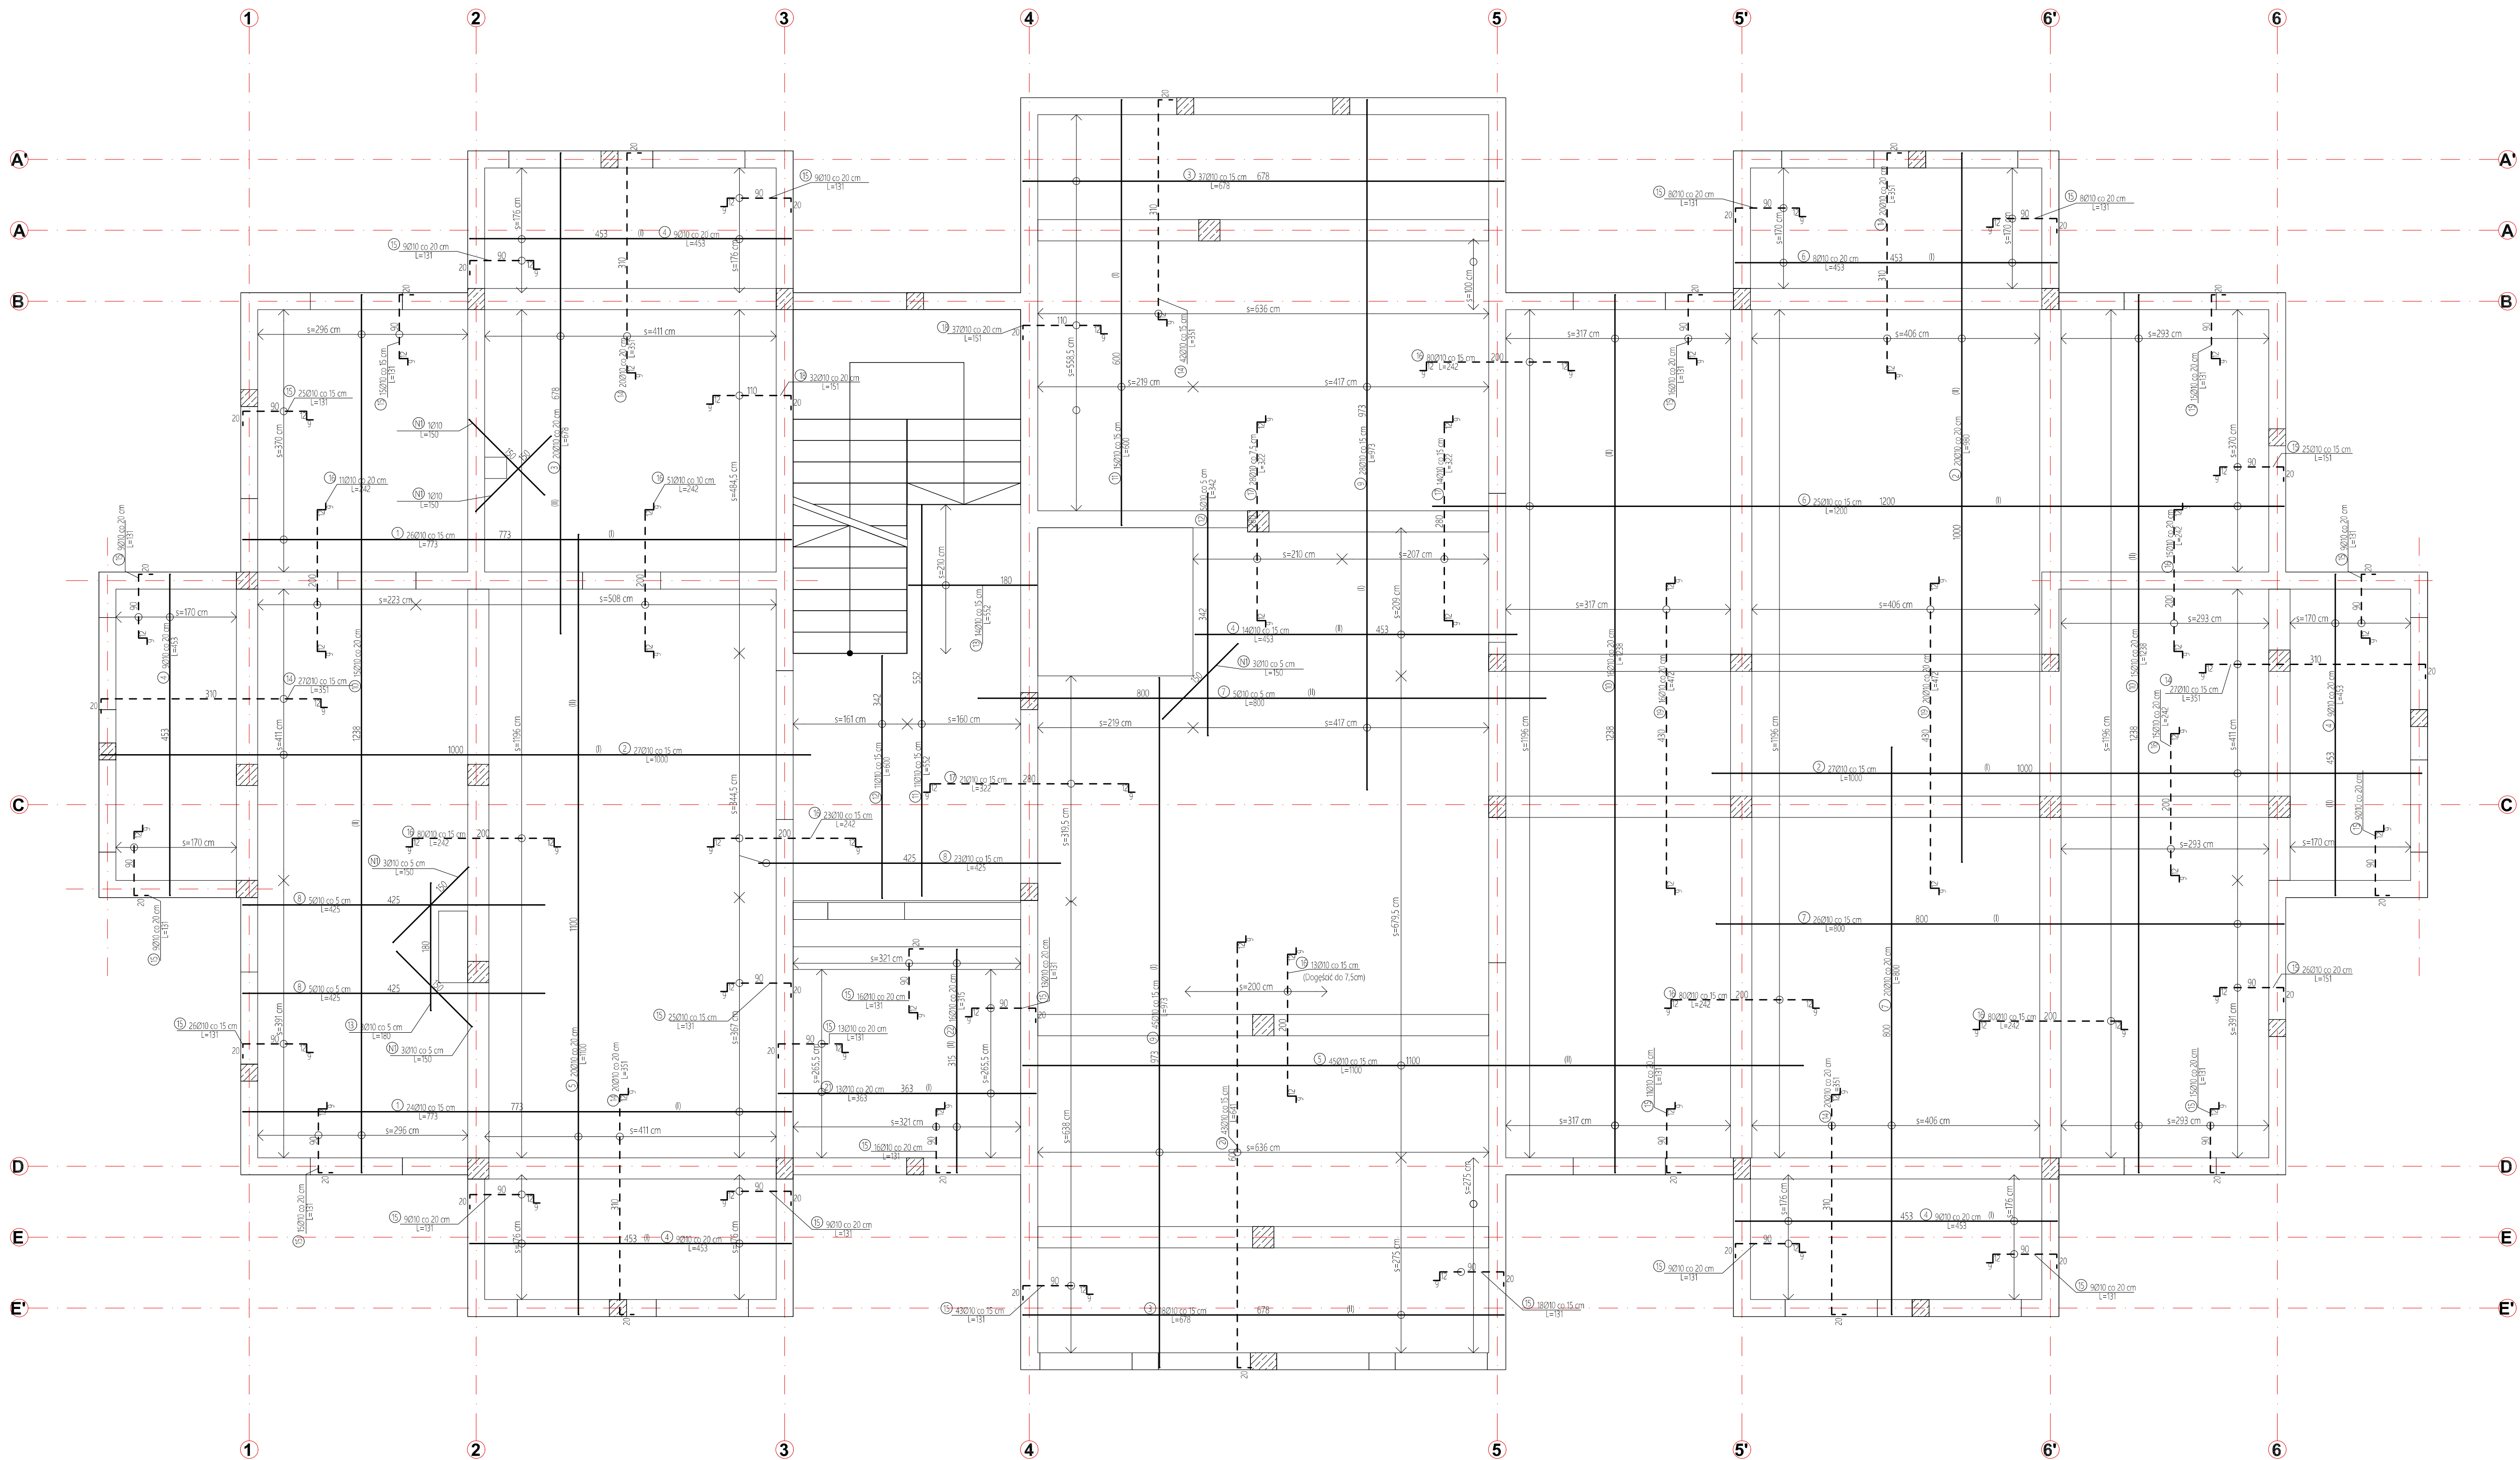

ZESTAWIENIE STALI - PŁYTA NAD PIWNICĄ			
Nazwa elementu	Długość elementu [m.b]	Średnica pręta Ø 10	
Pręt 1 - 50 szt	7,73	386,50	
Pręt 2 - 74 szt	10,00	740,00	
Pręt 3 - 75 szt	6,78	508,50	
Pręt 4 - 68 szt	4,53	308,04	
Pręt 5 - 65 szt	11,00	715,00	
Pręt 6 - 25 szt	12,00	300,00	
Pręt 7 - 51 szt	8,00	408,00	
Pręt 8 - 33 szt	4,25	140,25	
Pręt 9 - 73 szt	9,73	710,29	
Pręt 10 - 46 szt	12,38	569,48	
Pręt 11 - 26 szt	6,00	156,00	
Pręt 12 - 16 szt	3,42	54,72	
Pręt 13 - 16 szt	1,80	28,80	
Pręt 14 - 176 szt	3,51	617,76	
Pręt 15 - 395 szt	1,31	517,45	
Pręt 16 - 448 szt	2,42	1084,16	
Pręt 17 - 63 szt	3,22	202,86	
Pręt 18 - 69 szt	1,51	104,19	
Pręt 19 - 36 szt	4,72	169,92	
Pręt 20 - 43 szt	6,41	275,63	
Pręt 21 - 36 szt	3,63	130,68	
Pręt 22 - 44 szt	3,15	138,60	
Pręt N1 - 9 szt	1,90	13,50	
DŁUGOŚĆ CAŁKOWITA [m.b]		8280,33	
MASA JEDNOSTKOWA [kg]		0,617	
MASA CAŁKOWITA [kg]		5109	

LEGENDA:
- - - zbrojenie górne
- - - zbrojenie dolne
(I) - Pręty układane jako pienszcze
(II) - Pręty układane jako drugie

STOSOWAĆ:
- PRĘTY GŁÓWNE KLASY B500SP
- PRĘTY ROZDZIELCZE KLASY B500SP LUB B500b
- BETON TOWAROWY KLASY C16/20 (B20)

WYMAGANA OTULINA PRĘTÓW: 25mm

W POLACH Z BEZKIERUNKOWYM ZBROJENIEM NALEŻY
STOSOWAĆ ZBROJENIE ROZDZIELCZE Ø8 CO 25cm

MATEUSZ HADUCH Szopena 10/105, 38-500 Sanok	
Nazwa inwestycji	PRZEBUDOWA WRAZ Z PRZEBUDOWĄ WEWNĘTRZNEJ INSTALACJI GAZOWEJ BUDYNKU SANATORIUM "LELIWA"
Lokalizacja	jedn. ewid. Rymanów-G obręb ewid. 0014 Rymanów-Zdrój, dz. nr ewid.: 434
Stadium	Projekt wykonawczy Branża: konstrukcja
Rysunek	Zbrojenie płyty nad piwnicą
Projektant	mgr inż. Mateusz Haduch PDK/0322/PWOK/18 w szczególności konstrukcyjno-budowlanej
Sprawdzający	mgr inż. Jarosław Suchora POK/0038/POCK/13 w szczególności konstrukcyjno-budowlanej
MH0925175	Data: 15.06.2025 Skala 1:50 Rys. nr. K1.1