


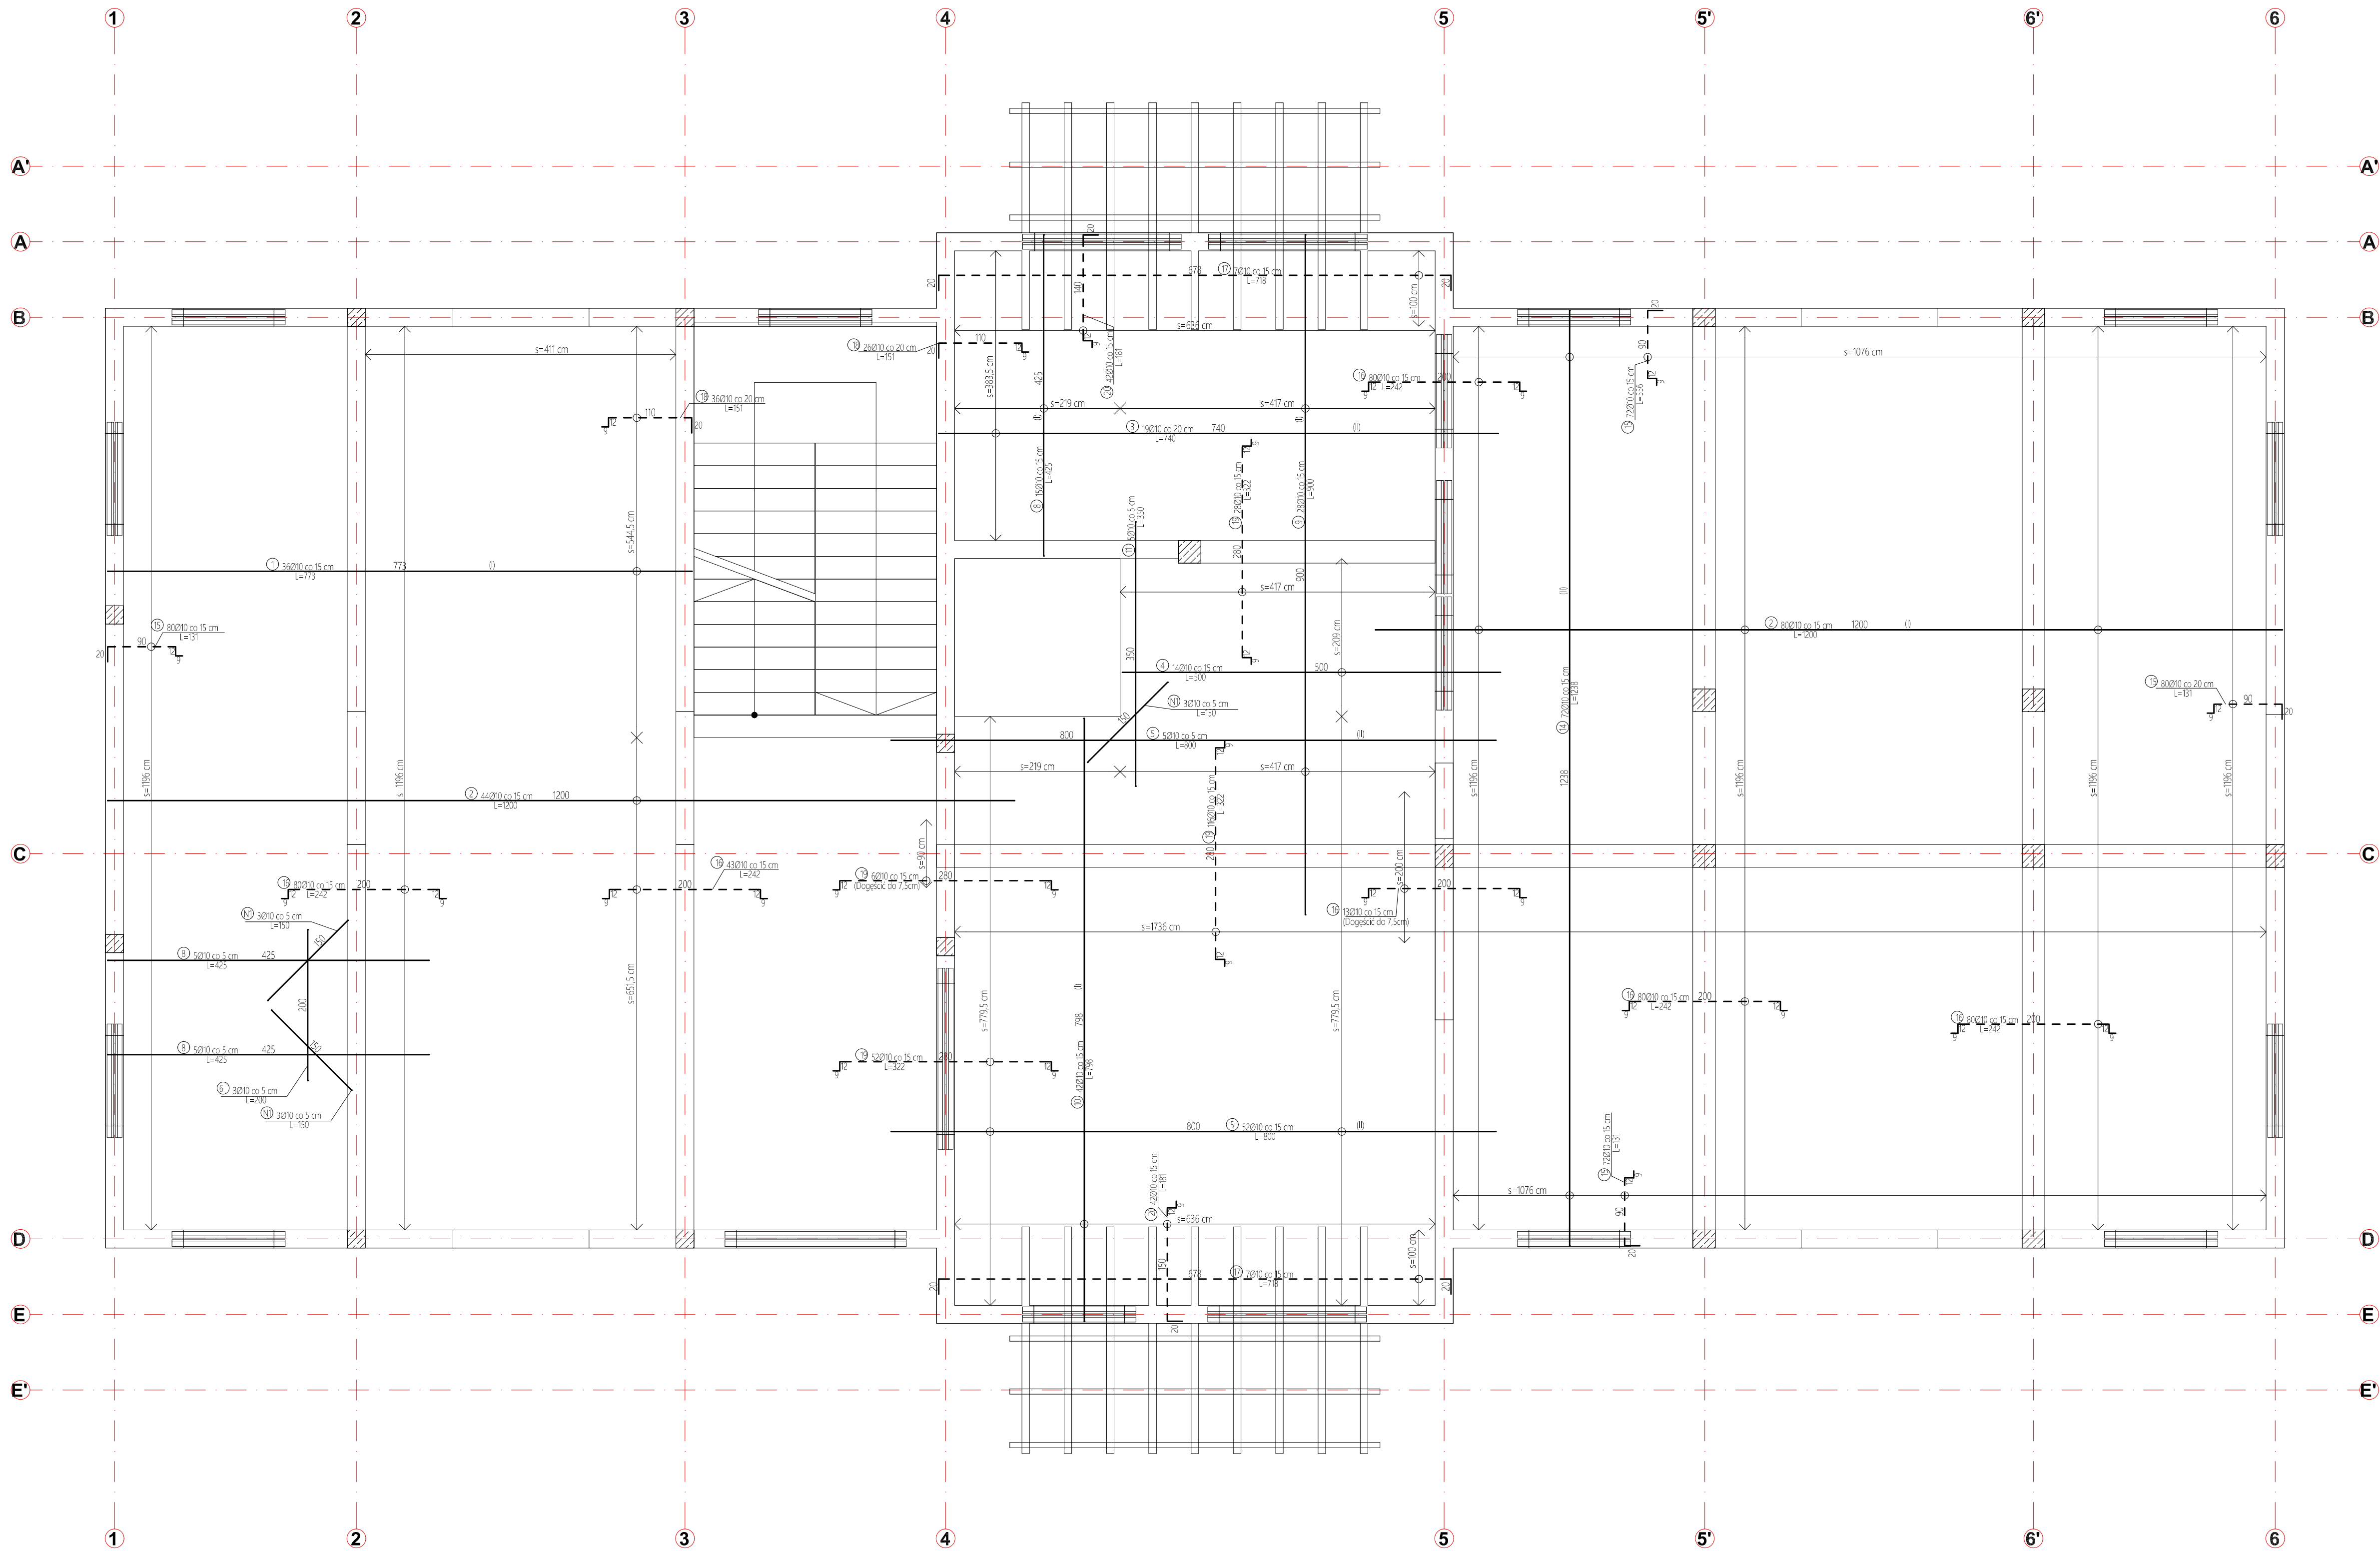

ZESTAWIENIE STALI - PŁYTA NAD PARTEREM			
Nazwa elementu	Długość elementu [m.b]	Średnica pręta Ø10	
Pręt 1 - 36 szt	7.73	278.28	
Pręt 2 - 124 szt	12.00	1488.00	
Pręt 3 - 19 szt	7.40	140.60	
Pręt 4 - 14 szt	5.00	70.00	
Pręt 5 - 57 szt	8.00	456.00	
Pręt 8 - 25 szt	4.25	106.25	
Pręt 9 - 28 szt	9.00	252.00	
Pręt 10 - 42 szt	7.98	335.16	
Pręt 11 - 5 szt	3.50	17.50	
Pręt 12 - 27 szt	9.80	264.60	
Pręt 13 - 27 szt	7.80	210.60	
Pręt 14 - 72 szt	12.38	891.36	
Pręt 15 - 304 szt	1.31	398.24	
Pręt 16 - 408 szt	2.41	983.28	
Pręt 18 - 62 szt	1.51	93.62	
Pręt 19 - 202 szt	3.22	650.44	
Pręt 20 - 84 szt	1.81	152.04	
Pręt 21 - 14 szt	7.18	100.52	
Pręt 22 - 3 szt	2.00	6.00	
Pręt N1 - 9 szt	1.50	13.50	
DŁUGOŚĆ CAŁKOWITA [m.b]		6907.99	
MASA JEDNOSTKOWA [kg]		0.617	
MASA CAŁKOWITA [kg]		4283	

LEGENDA:
- - - zbrojenie górne
- - - zbrojenie dolne
(I) - Pręty układane jako przeważenie
(II) - Pręty układane jako drugie

STCŚCOWAĆ:
- PRETY GŁÓWNE KLASY B500SP
- PRETY ROZDZIELCZE KLASY B500SP LUB B500B
- BETON TOWAROWY KLASY C16/20 (B20)

WYMAGANA OTULINA PRĘTÓW: 25mm

W POLACH Z JEJEDNOKIERUNKOWYM ZBROJENIEM NALEŻY STCŚCOWAĆ ZBROJENIE ROZDZIELCZE Ø8 CO 25cm

MATEUSZ HADUCH Szopena 10/105; 38-500 Sanok	
Nazwa inwestycji:	PRZEBUDOWA WRAZ Z PRZEBUDOWĄ WEWNĘTRZNEJ INSTALACJI GAZOWEJ BUDYNKU SANATORIUM "LELIWA"
Lokalizacja:	jedn. ewid. Rymanów-G obręb ewid. 0014 Rymanów-Zdrój; dz. nr ewid.: 434
Stadium:	Projekt wykonawczy
Branża:	konstrukcja
Rysunek:	Zbrojenie płyty nad parterem
Projektant:	mgr inż. Mateusz Haduch PDK/0322/PWOK/18 w specjalności konstrukcyjno-budowlanej
Sprawdzający:	mgr inż. Jarosław Suchora PDK/0038/POCK/13 w specjalności konstrukcyjno-budowlanej
MH0925175	Data: 15.06.2025 Skala 1:50 Rys. nr. K2.1