



Zbrojenie wieńców skala 1:25

POŁĄCZENIE WIEŃCA
SKALA: 1:25


NAROŻE WIEŃCA
SKALA: 1:25

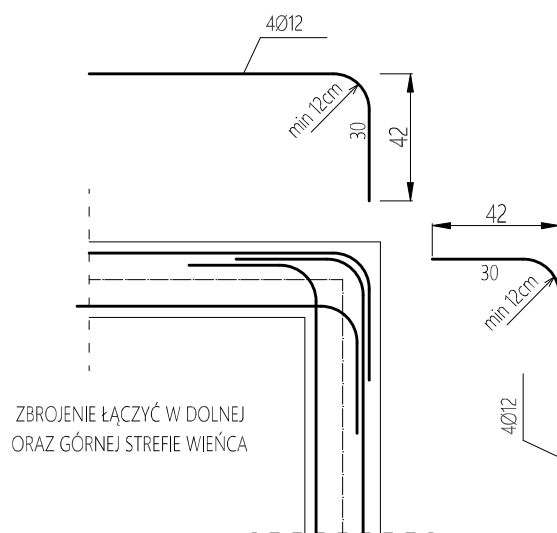


ZBROJENIE ŁĄCZYĆ W DOLNEJ
ORAZ GÓRNEJ STREFIE WIEŃCA

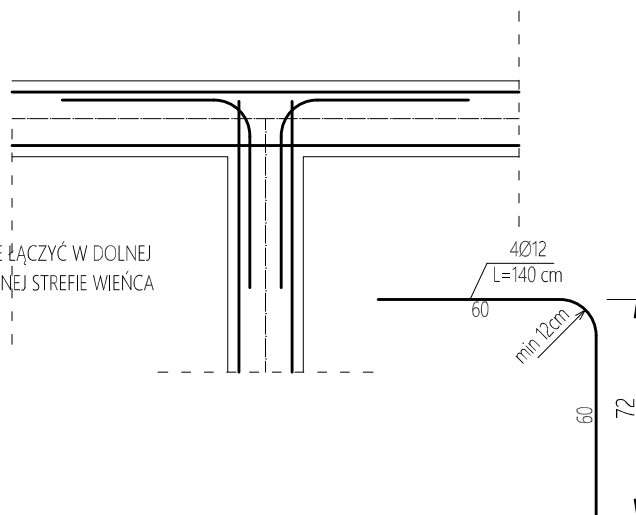

NAROŻE WIEŃCA
(ZBROJENIE ALTERNATYWNE)
SKALA: 1:25

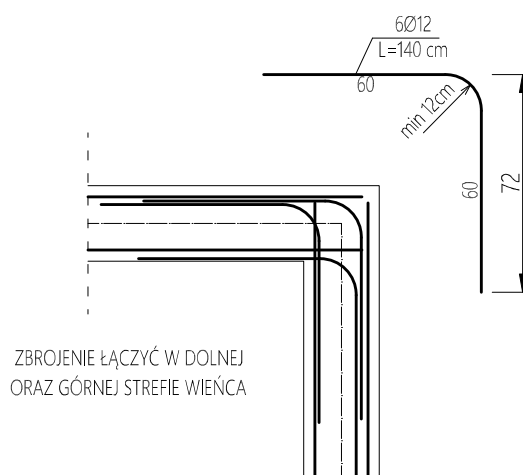

PRZEKRÓJ POPRZECZNY
WIEŃCA 24x24cm
SKALA: 1:25

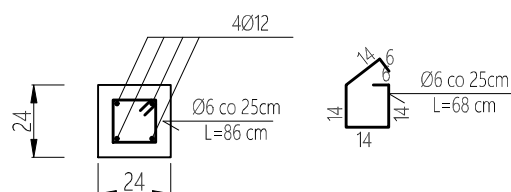

		MATEUSZ HADUCH; tel: 666 605 833 Szopena 10/105; 38-500 Sanok	
Nazwa inwestycji:	PRZEBUDOWA WRAZ Z PRZEBUDOWĄ WEWNĘTRZNEJ INSTALACJI GAZOWEJ BUDYNKU SANATORIUM "LELIWA"		
Lokalizacja:	jeden. ewid. Rymanów-G obręb ewid. 0014 Rymanów-Zdrój; dz. nr ewid.: 434		
Stadium:	Projekt wykonawczy	Branża:	konstrukcja
Rysunek:	Zbrojenie wieńców		
Projektant:	mgr inż. Mateusz Haduch PDK/0322/PWOK/18 w specjalności konstrukcyjno-budowlanej		
Sprawdzający:	mgr inż. Jarosław Suchora PDK/0038/POOK/13 w specjalności konstrukcyjno-budowlanej		
MH0925175	Data: 15.06.2025	Skala 1:25	Rys. nr: K1.2