



Zbrojenie ław fundamentowych
skala 1:25


ZBROJENIE ŁAWY
POD ŚCIANY WEWNĘTRZNE
SKALA: 1:25

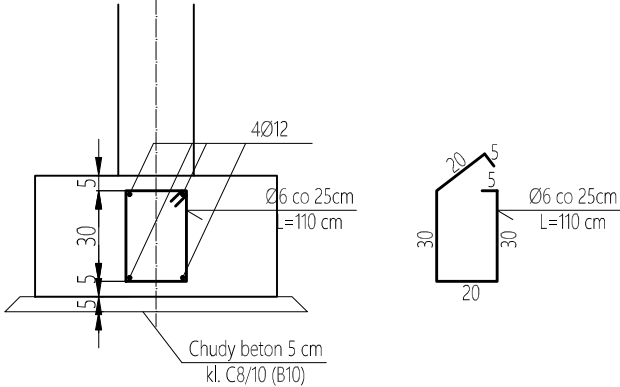


USKOK ŁAWY 24cm
SKALA: 1:25

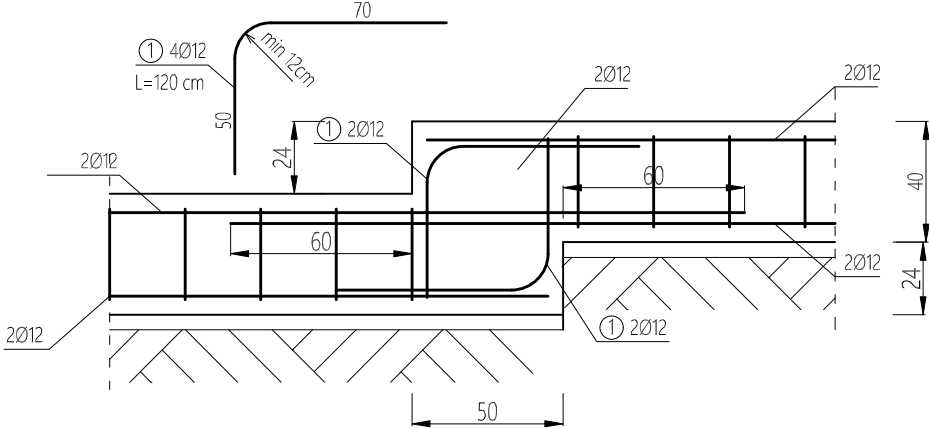


ZBROJENIE ŁAWY POD OTWORAMI
SKALA: 1:25

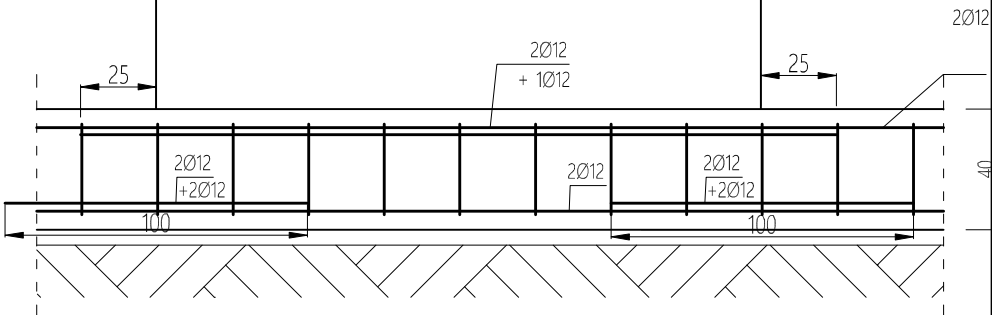


ZBROJENIE ŁAWY
POD ŚCIANY ZEWNĘTRZNE
SKALA: 1:25

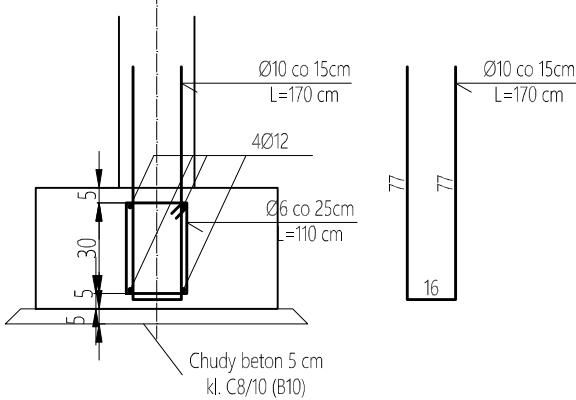


USKOK ŁAWY 48cm
SKALA: 1:25

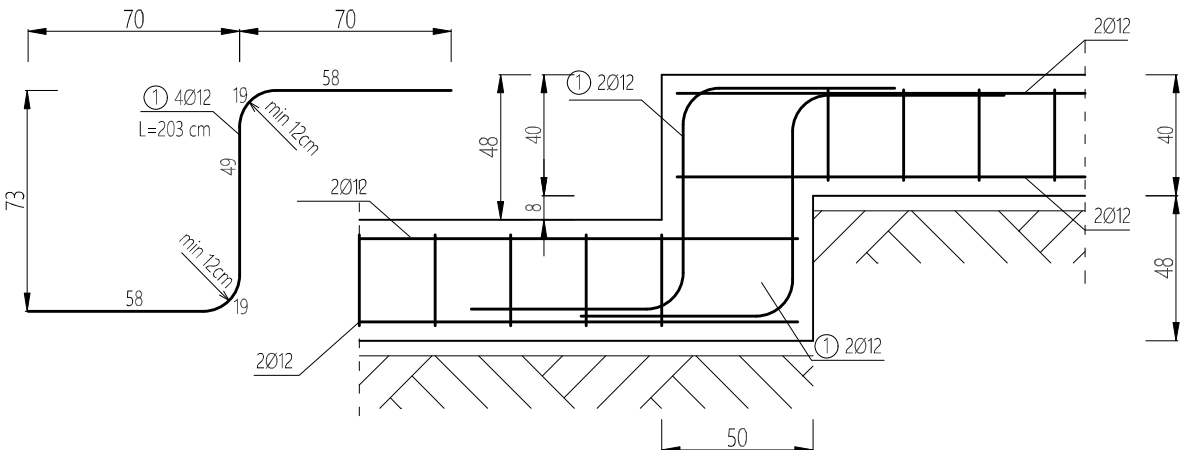


NAROŻE ŁAWY 80x40cm
SKALA: 1:25

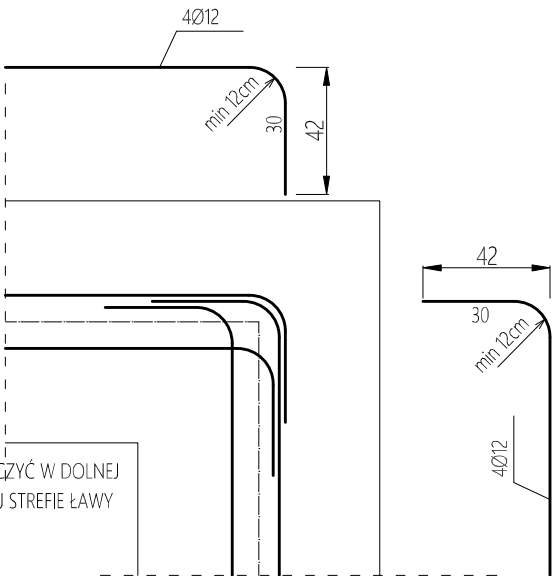

NAROŻE ŁAWY 80x40cm
(ZBROJENIE ALTERNATYWNE)
SKALA: 1:25

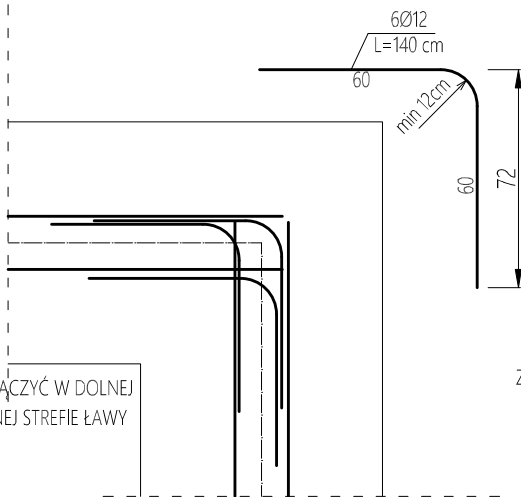

POŁĄCZENIE ŁAWY 80x40cm
SKALA: 1:25

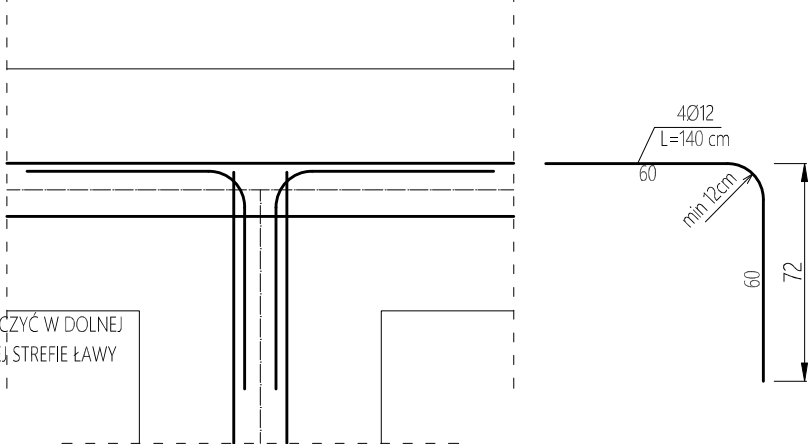

		MATEUSZ HADUCH; tel: 666 605 833 Szopena 10/105; 38-500 Sanok	
Nazwa inwestycji:	PRZEBUDOWA WRAZ Z PRZEBUDOWĄ WEWNĘTRZNEJ INSTALACJI GAZOWEJ BUDYNKU SANATORIUM "LELIWA"		
Lokalizacja:	jedn. ewid. Rymanów-G obręb ewid. 0014 Rymanów-Zdrój; dz. nr ewid.: 434		
Stadium:	Projekt wykonawczy	Branża:	konstrukcja
Rysunek:	Zbrojenie ław fundamentowych		
Projektant:	mgr inż. Mateusz Haduch PDK/0322/PWOK/18 w specjalności konstrukcyjno-budowlanej		
Sprawdzający:	mgr inż. Jarosław Suchora PDK/0038/POOK/13 w specjalności konstrukcyjno-budowlanej		
MH0925175	Data: 15.06.2025	Skala 1:25	Rys. nr: K0.1