




Widok konstrukcji w osi 1
skala 1:50

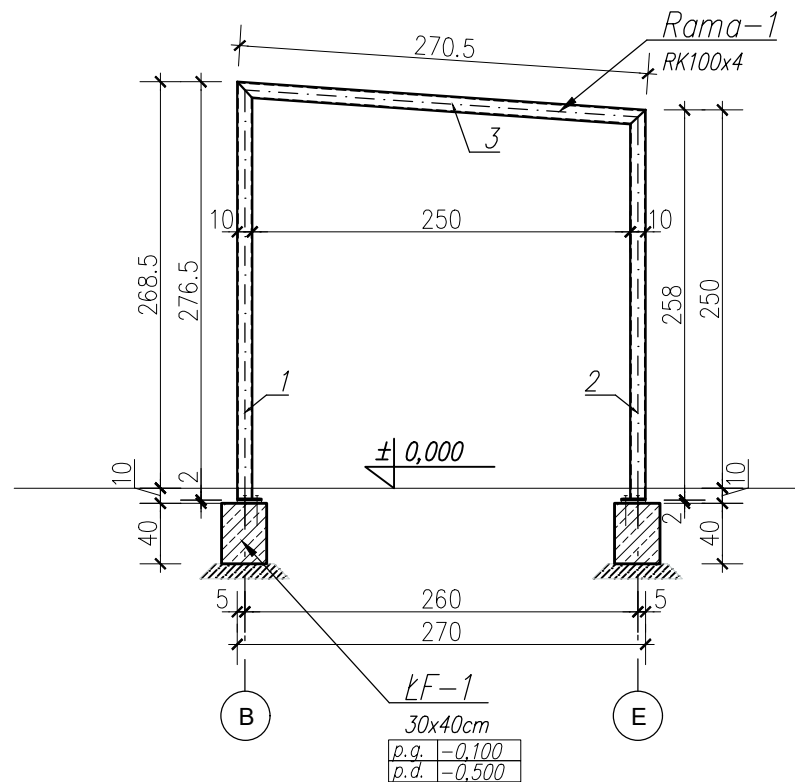


Widok konstrukcji w osi A
(z widokiem na słup w osi C1)
skala 1:50

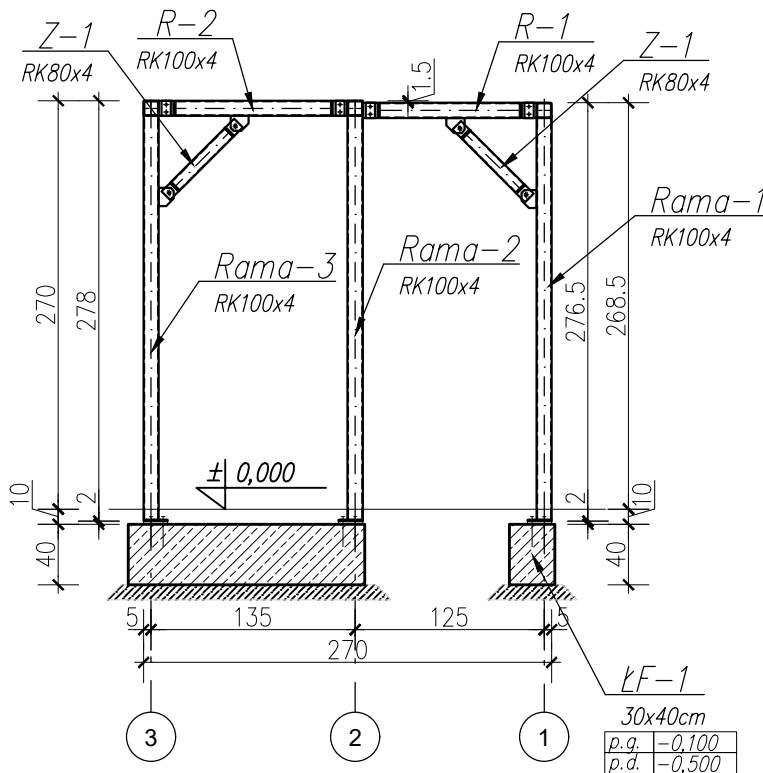


Widok konstrukcji w osi E
(z widokiem na słup w osi C1)
skala 1:50

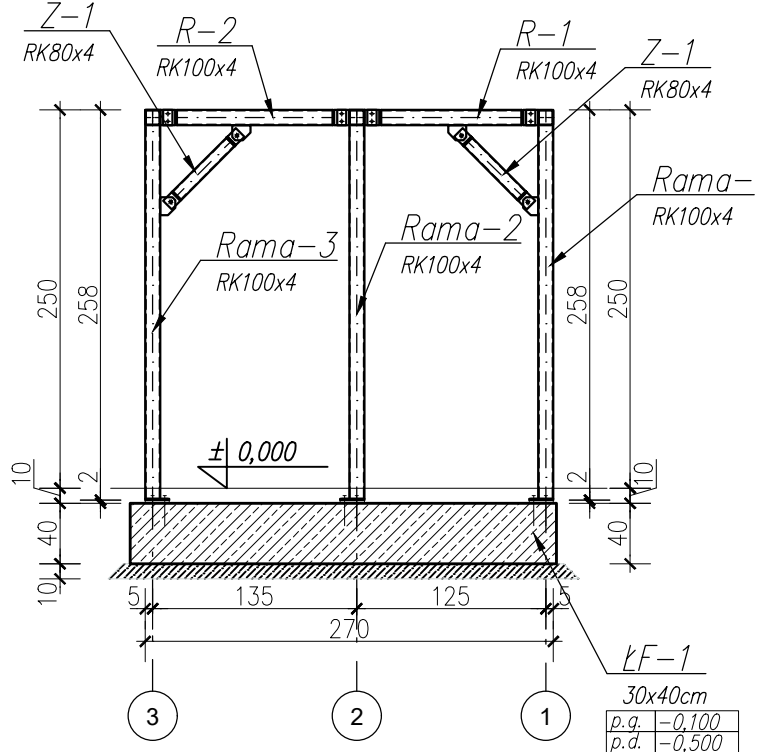

Widok konstrukcji w osi 3
skala 1:50

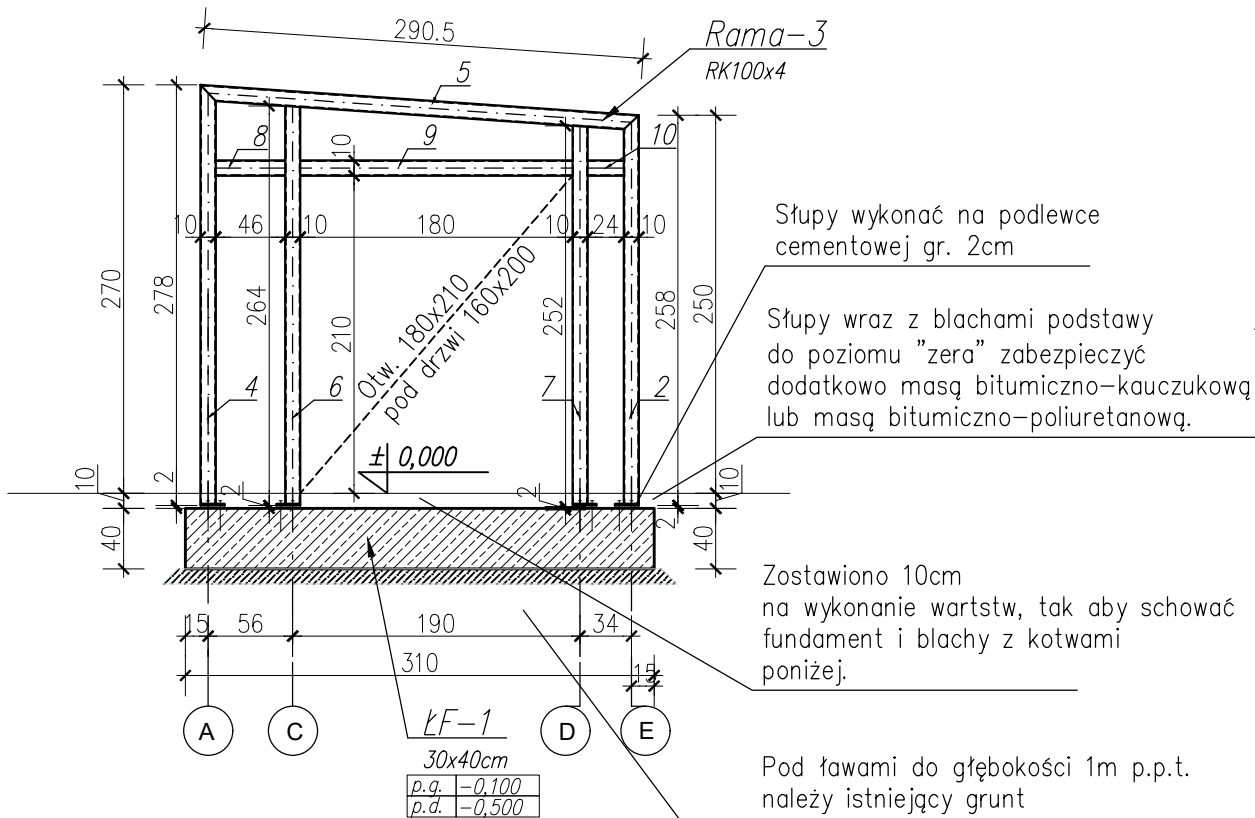

Widok konstrukcji w osi 2
skala 1:50

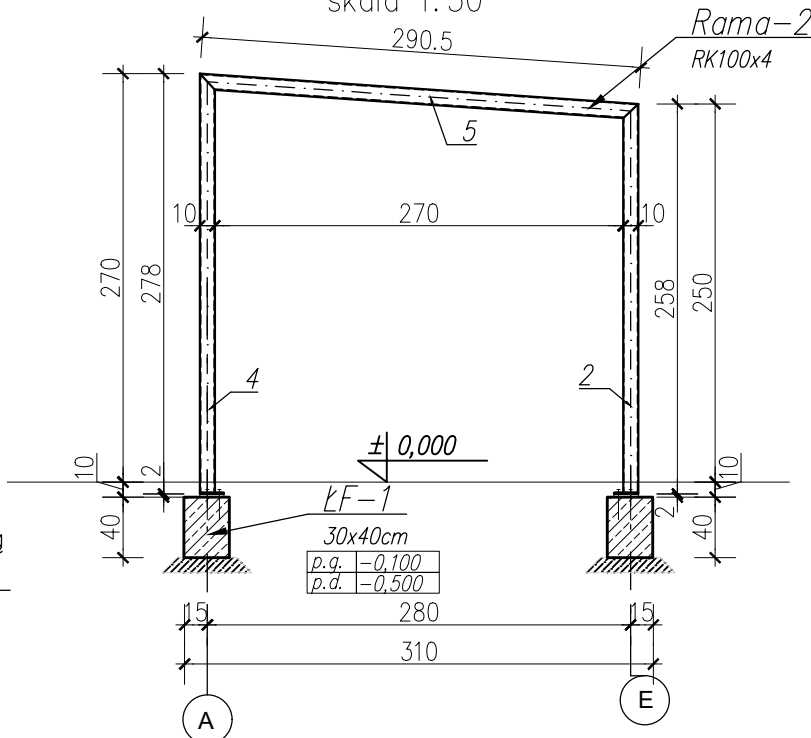


UWAGI:

- WYMIARY PODANO W [cm], POZIOMY PODANO W [m].
- BETON ZAGĘSZCZAĆ, PIELĘGNOWAĆ ORAZ CHRONIĆ PRZED NADMIERNYM NASŁONECZNIENIEM LUB PRZEMARZANIEM.
- RYSEK ROZPATRYWAĆ Z POWIĄZANYMI RYSUNKAMI KONSTRUKCYJNYMI, OPISEM TECHNICZNYM, PROJEKTEM ARCHITEKTONICZNYM I PROJEKTAMI BRANŻOWYMI.
5. POKRYCIE SZKLANE DACHU NA PODKONSTRUKCJI ALUMINIOWEJ
- OZNACZENIA:

ŁF - ŁAWA FUNDAMENTOWA
RAMA - SPAWANA RAMA STALOWA
R - RYGIEL STALOWY
Z - ZAŚTRZAŁ STALOWY
p.g. - POZIOM GÓRNY ELEMENTU,
p.d. - POZIOM DOLNY ELEMENTU.

MATERIAŁ:

BETON: C25/30, W8
OTULINA ZBROJENIA GŁÓWNEGO: c=50mm
STAL ZBROJENIOWA: A-IIIIN (B500b lub równoważna fyk≥ 500MPa)
KLASY EKSPOZYCJI: XC2
STAL: S355

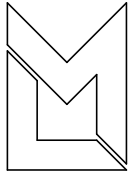 Firma Budowlano-Konsultingowa P.B.P.H. ML-BUD s.c.	Tytuł: WIDOKI KONSTRUKCJI		DOBUDOWA WIATROLAPU PRZY WEJŚCIU GŁÓWNYM DO BUDYNKU SZPITALA „POLONIA”, W RYMANOWIE-ZDROJU, PRZY UL. POTOCKICH 1, NA DZIAŁCE NR 428/5					1999/03/26
	Opracował:	mgr inż. Mariusz CZYSZEK	Nr upr.:	1384/94	Specjalność:	konstrukcyjna	Podpis:	
	Opracował:	mgr inż. Adam MARCZEWSKII	SLK/3605 POWK/11		konstrukcyjna			
Rysunek wykonany w licencjonowanej wersji programu AutoCAD 2002 - numer seryjny: 700-50636234					Branża:			Skala:
PRAWA AUTORSKIE ZASTRZEŻONE - POWIELANIE I UDOSTĘPNIANIE BEZ ZGODY AUTORÓW ZABRONIONE					A.-B.			7