




skala 1:50

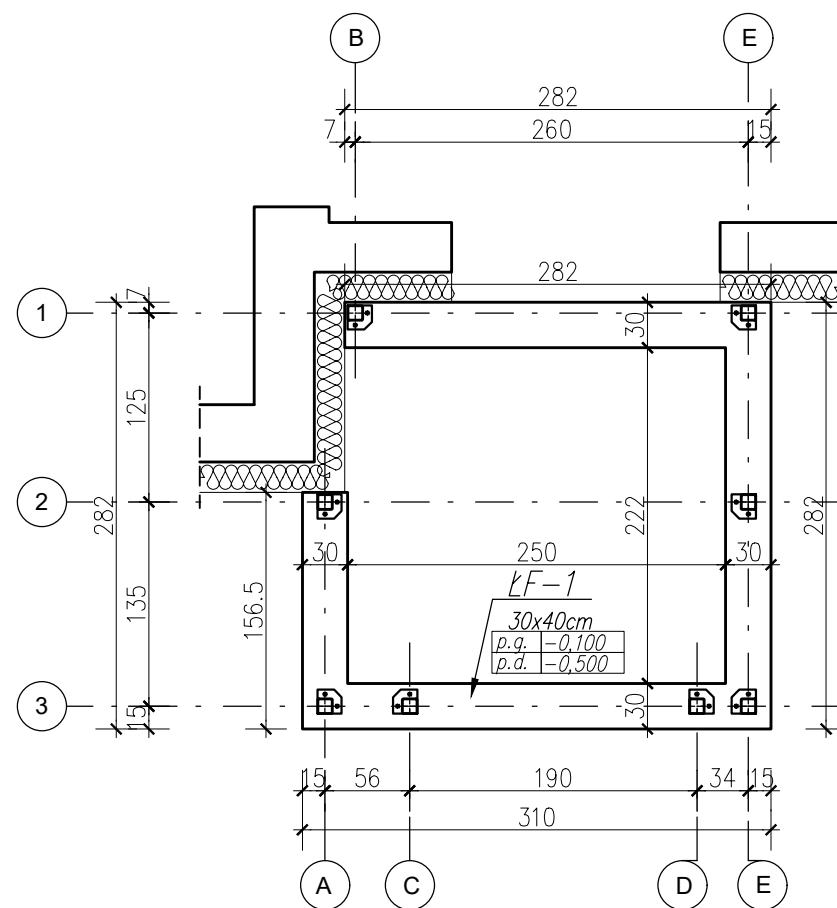

skala 1:50

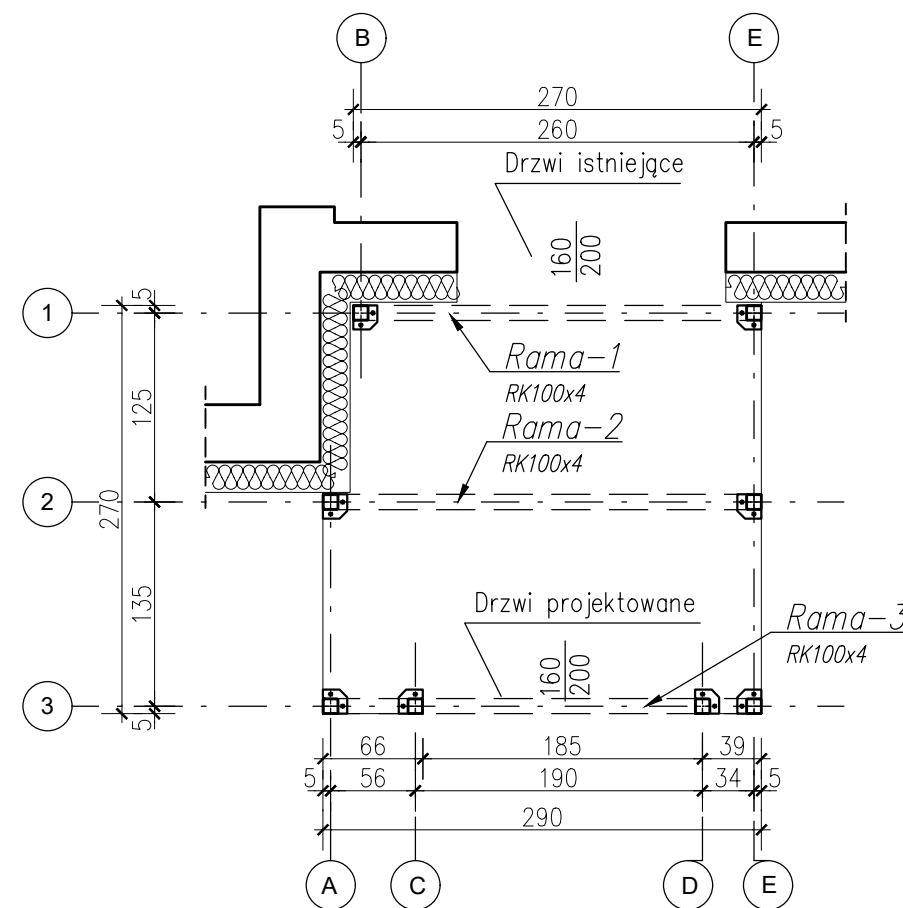

skala 1:50

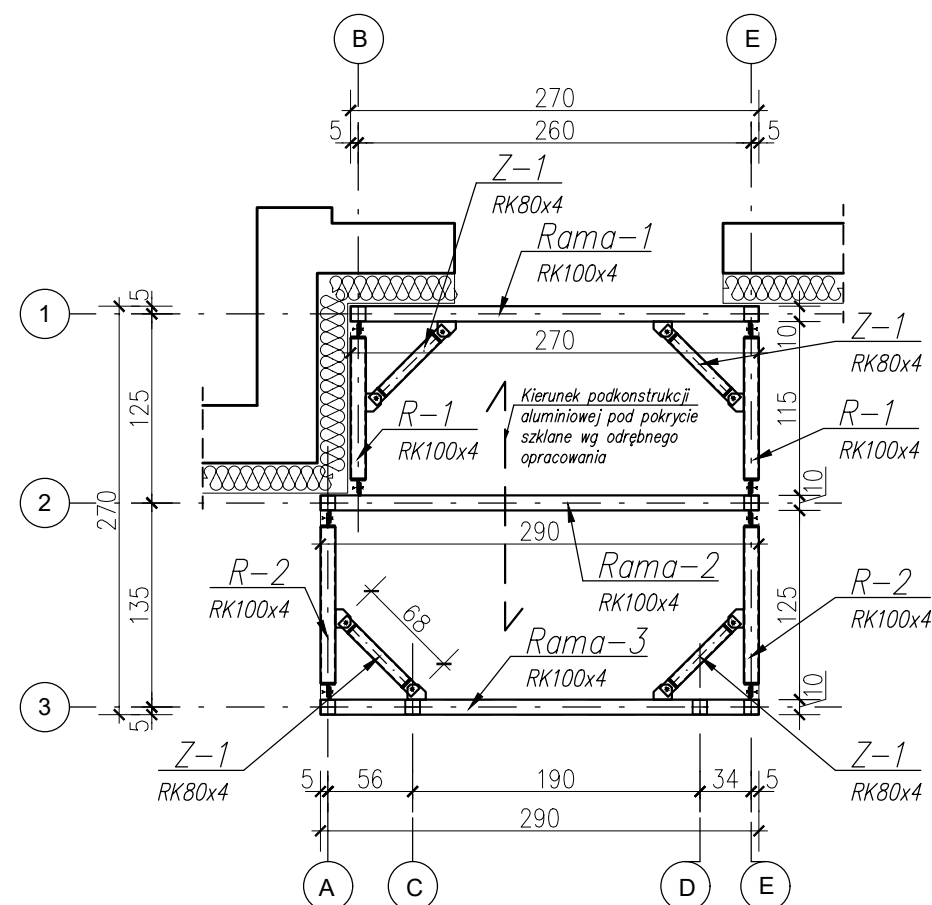

1. WYMIARY PODANO W [cm], POZIOMY PODANO W [m].
2. BETON ZAGĘSZCZAĆ, PIELĘGNOWAĆ ORAZ CHRONIĆ PRZED NADMIERNYM NASŁONECZNIENIEM LUB PRZEMARZANIEM.
4. RYSUNEK ROZPATRYWAĆ Z POWIĄZANYMI RYSUNKAMI KONSTRUKCYJNYMI, OPISEM TECHNICZNYM, PROJEKTEM ARCHITEKTONICZNYM I PROJEKTAMI BRANŻOWYMI.
5. POKRYCIE SZKLANE DACHU NA PODKONSTRUKCJI ALUMINIOWEJ WYKONAĆ WG ODRĘBNEGO OPRACOWANIA.
5. OZNACZENIA:

ŁF – ŁAWA FUNDAMENTOWA
RAMA – SPAWANA RAMA STALOWA
R – RYGIEL STALOWY
Z – ZASTRZAŁ STALOWY
p.g. – POZIOM GÓRNY ELEMENTU,
p.d. – POZIOM DOLNY ELEMENTU.

MATERIAŁ:

BETON: C25/30, W8
OTULINA ZBROJENIA GŁÓWNEGO: c=50mm
STAL ZBROJENIOWA: A-IIIN (B500B lub równoważna fyk≥
500MPa)
KLASY EKSPOZYCJI: XC2
STAL: S355

