




Widok konstrukcji w osi 1
skala 1:50

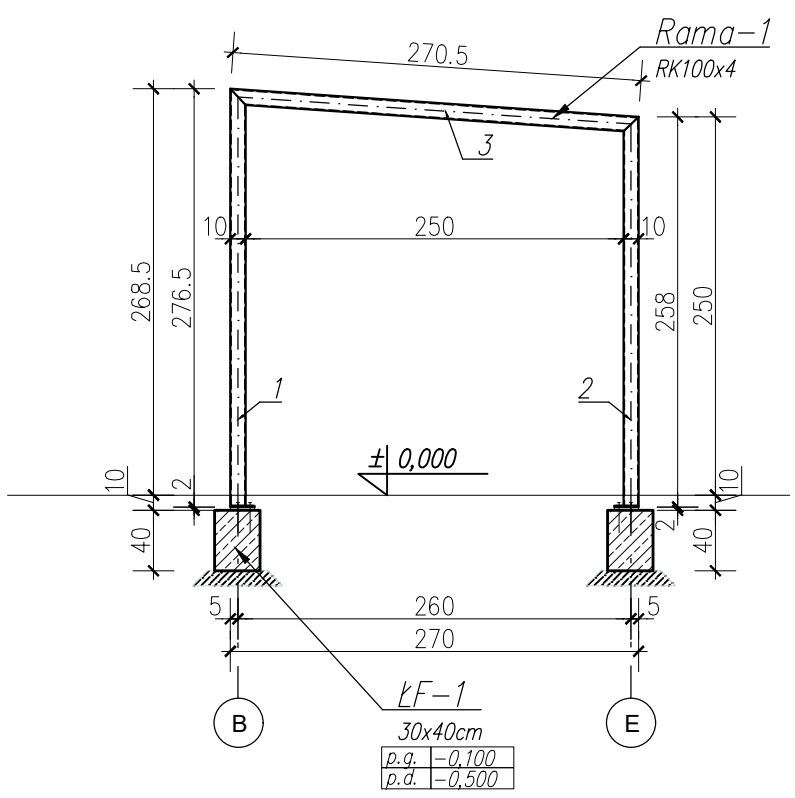


Widok konstrukcji w osi A
(z widokiem na słup w osi C1)
skala 1:50

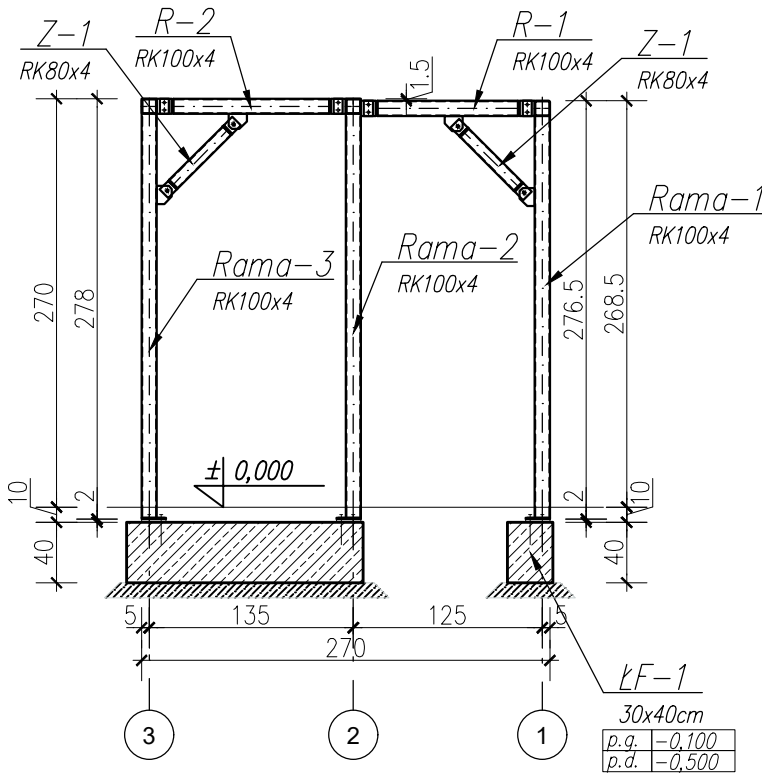


Widok konstrukcji w osi E
(z widokiem na słup w osi C1)
skala 1:50

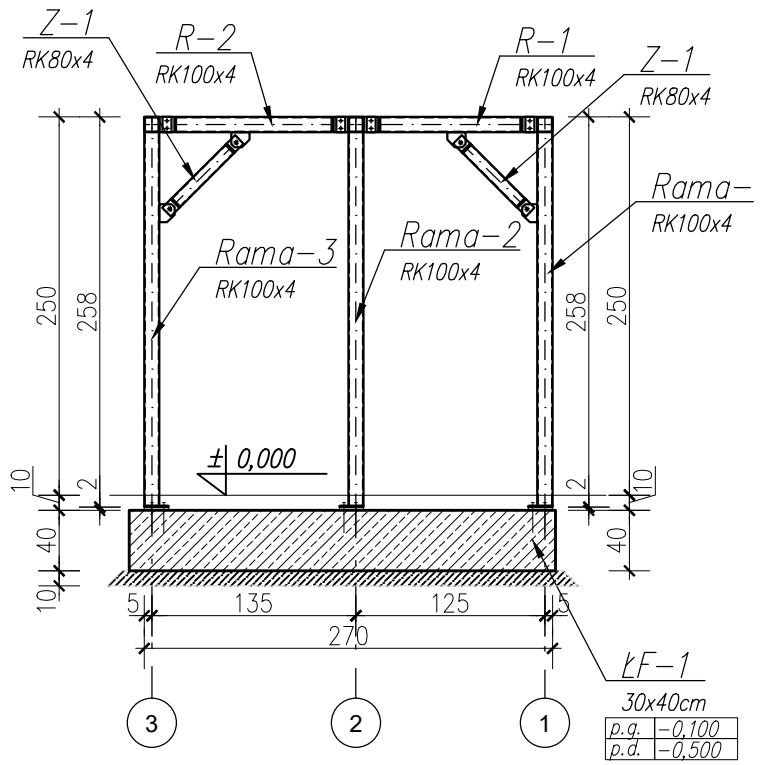

Widok konstrukcji w osi 3
skala 1:50

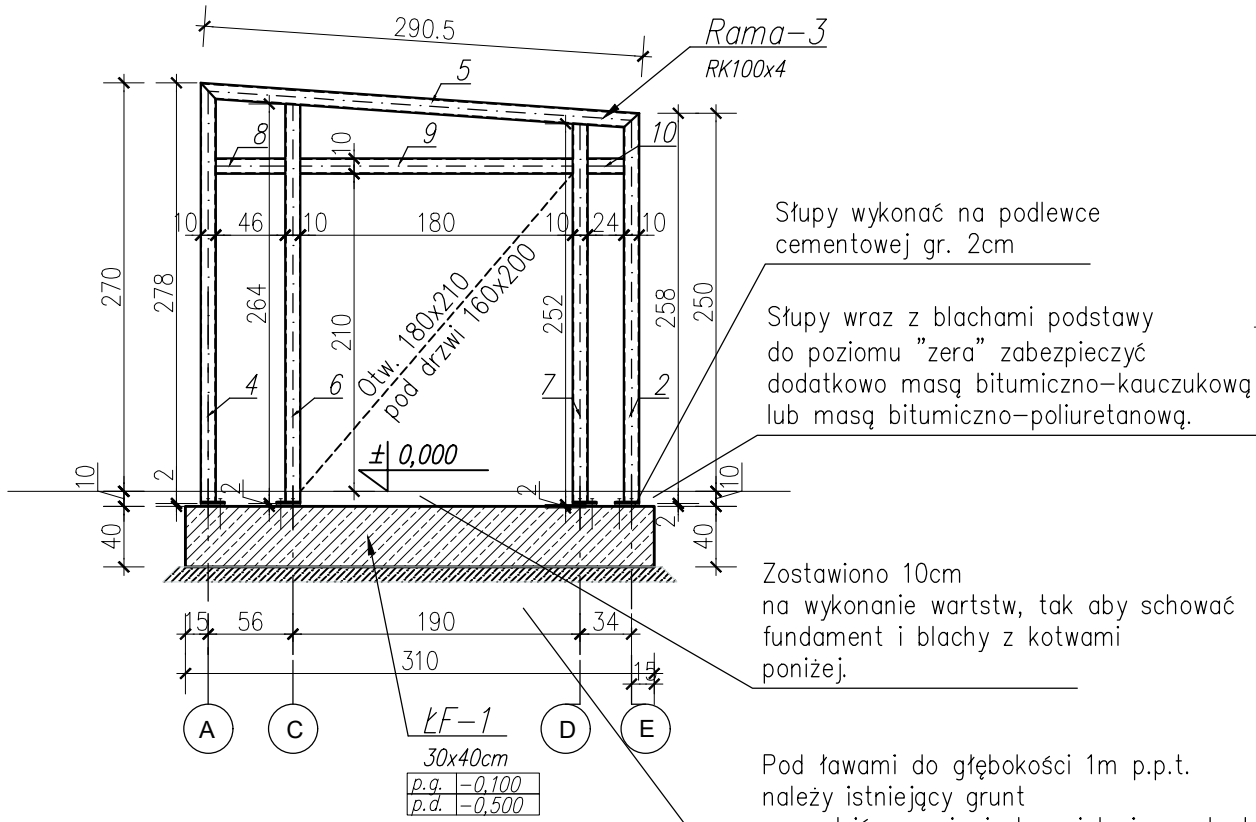

Widok konstrukcji w osi 2
skala 1:50

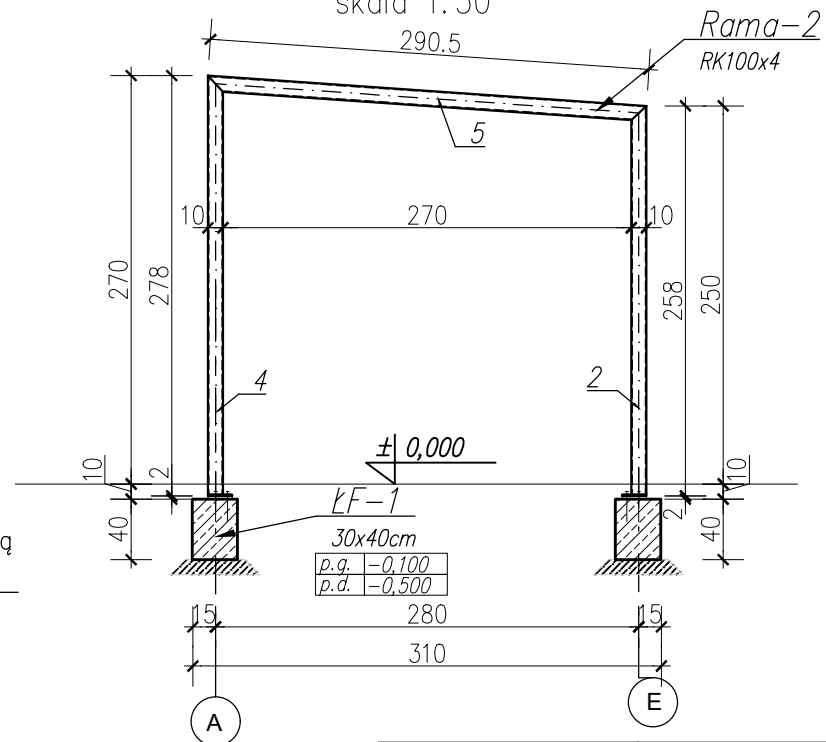


UWAGI:

1. WYMIARY PODANO W [cm], POZIOMY PODANO W [m].
2. BETON ZAGĘSZCZAĆ, PIEŁGNOWAĆ ORAZ CHRONIĆ PRZED NADMIERNYM NASŁONECZNIENIEM LUB PRZEMARZANIEM.
4. RYSUNEK ROZPATRYWAĆ Z POWIĄZANYMI RYSUNKAMI KONSTRUKCYJNYMI, OPISEM TECHNICZNYM, PROJEKTEM ARCHITEKTONICZNYM I PROJEKTAMI BRANŻOWYMI.
5. 5. POKRYCIE SZKLANE DACHU NA PODKONSTRUKCJI ALUMINIOWEJ
6. OZNACZENIA:

LF - ŁAWA FUNDAMENTOWA
RAMA - SPAWANA RAMA STALOWA
R - RYGIEL STALOWY
Z - ZAŚRZĄŁ STALOWY
p.g. - POZIOM GÓRNY ELEMENTU,
p.d. - POZIOM DOLNY ELEMENTU.

MATERIAŁ:

BETON: C25/30, W8
OTULINA ZBROJENIA GŁÓWNEGO: c=50mm
STAL ZBROJENIOWA: A-IIIIN (B500B lub równoważna fyk≥ 500MPa)
KLASY EKSPOZYCJI: XC2
STAL: S355

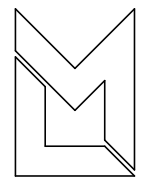 Firma Budowlano-Konsultingowa P.B.P.H. ML-BUD s.c.	Tytuł: WIDOKI KONSTRUKCJI		PROJEKT WYKONAWCZY KONSTRUKCJI: „DOBUDOWA WIATROLAPU PRZY WEJŚCIU GŁÓWNYM DO BUDYNKU SZPITALA „POLONIA”, W RYMANOWIE-ZDROJU, PRZY UL. POTOCKICH 1, NA DZIAŁCE NR 428/5 ”.					1999/03/26
	Opracował:	mgr inż. Mariusz CZYSZEK	Nr upr.: 1384/94	Specjalność: konstrukcyjna	Podpis:	Rewizja:	Data: VII 2026	Skala: 1:50
	Opracował:	mgr inż. Adam MARCZEWSKII	SLK/3605 POWK/11	konstrukcyjna			Faza:	Rys. nr:
							K	P.W.
								5

Rysunek wykonany w licencjonowanej wersji programu AutoCAD 2002 - numer seryjny: 700-50636234
PRAWA AUTORSKIE ZASTRZEŻONE - POWIELANIE I UDOSTĘPNIANIE BEZ ZGODY AUTORÓW ZABRONIONE