


LEGENDA:

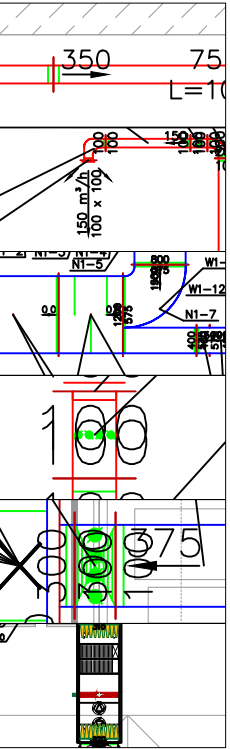

Kanale wentylacyjne

Anemostaty

Tłumiki

Kłapy regulacyjne

Kłapy ppoż

Centrale wentylacyjne

Biuro projektowe Bogusław Kowalski ul. Lwowska 20/5, 30-548 Kraków, NIP 675-130-89-19 REGON 122844019 Biuro: Lipowa 3c, lokal 215, 30-702 Kraków Tel. 12 307 08 25 mail: biuro@archinova.net.pl		Temat: PRZEBUDOWA I ROZBUDOWA BUDYNKU SANATORYJNEGO „ANNA” Z INSTALACJAMI WEWNĘTRZNYMI: WOD.-KAN., C.O., ELEKTRYCZNA, WENTYLACYJNA, MECHANICZNA, NA DZIAŁCE NR EWID. 439/2 W MIEJSCOWOŚCI RYMANÓW ZDRÓJ	
Projektował: mgr inż. Aleksander Soja MAP/0264/POOS/04		Adres: 481, Leśna 2, 38-440 Rymanów Zdrój, dz. nr 180708_5.0014.439	
Sprawdził: mgr inż. Grzegorz Funek MAP/0257/POOS/04		Podpis: Nazwa rysunku: Instalacje wentylacji przekrój B-B	
Opracował: inż. Bartłomiej Rossa mgr inż. Tomasz Raputa		Podpis: Branża: instalacje Faza: PW Nr proj.: 15/2017	
Zastrzega się wszelkie prawa, wynikające z ustawy o ochronie praw autorskich. Zabrania się kopiowania, uzupełniania lub odstępowania niniejszej dokumentacji bez pisemnej zgody projektanta.		Skala: 1:100 Data: 08. 2017 r. Nr rys.: I-23	