




PRZĘKRÓJ C-C

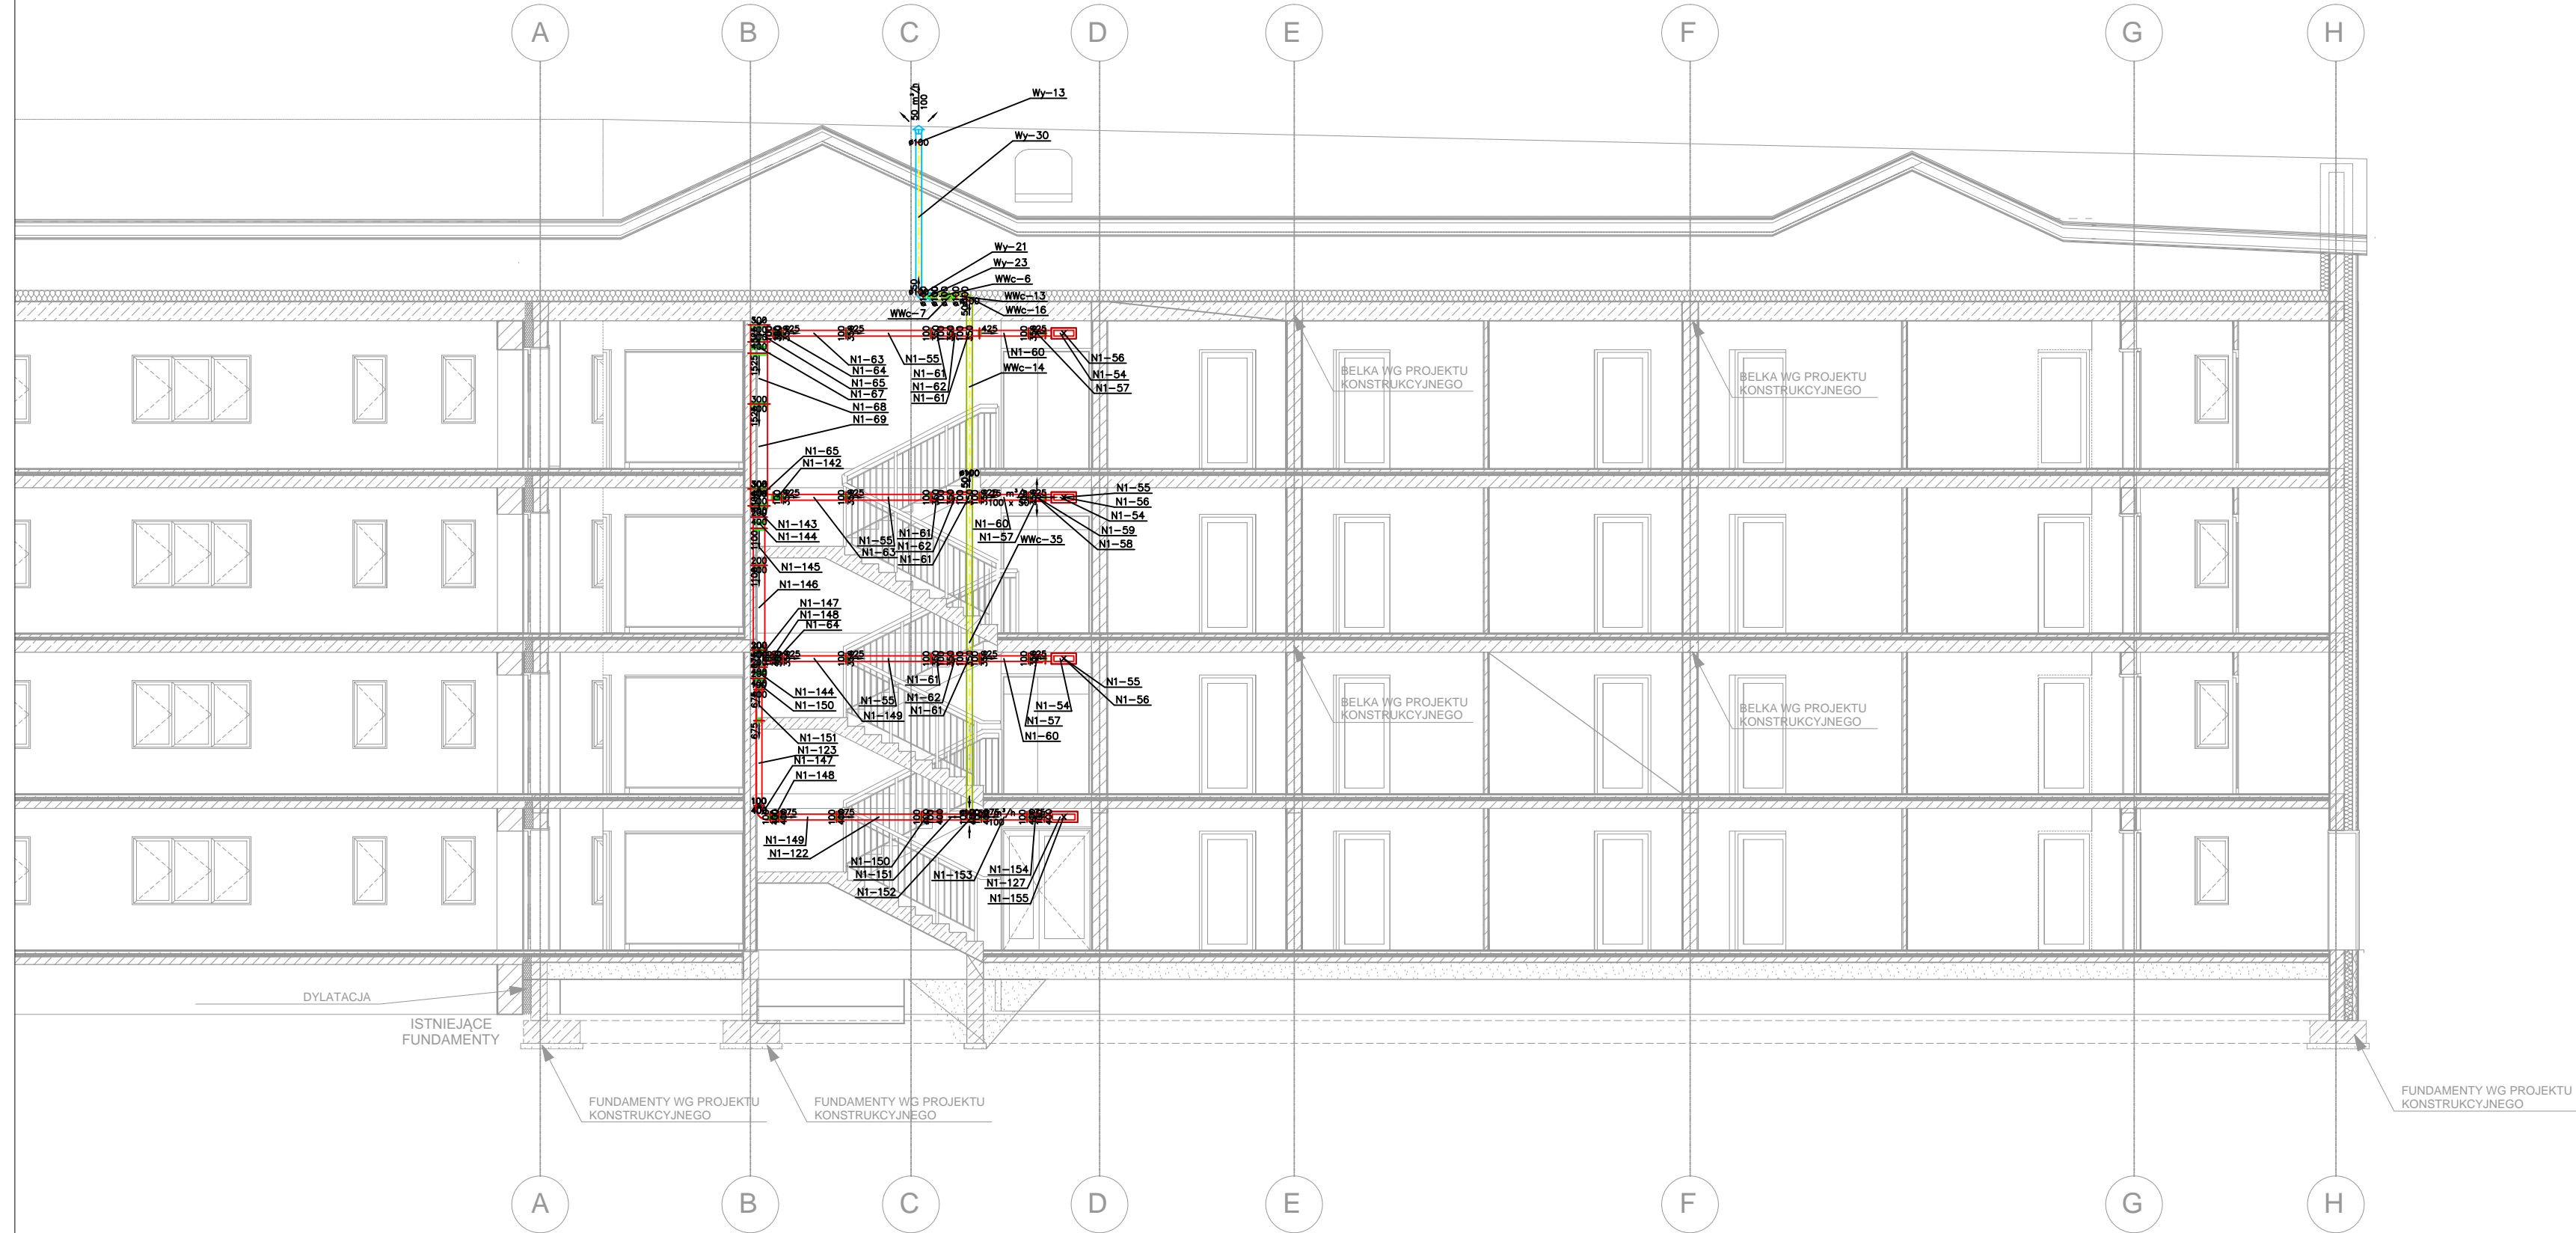

PRZĘKRÓJ D-D

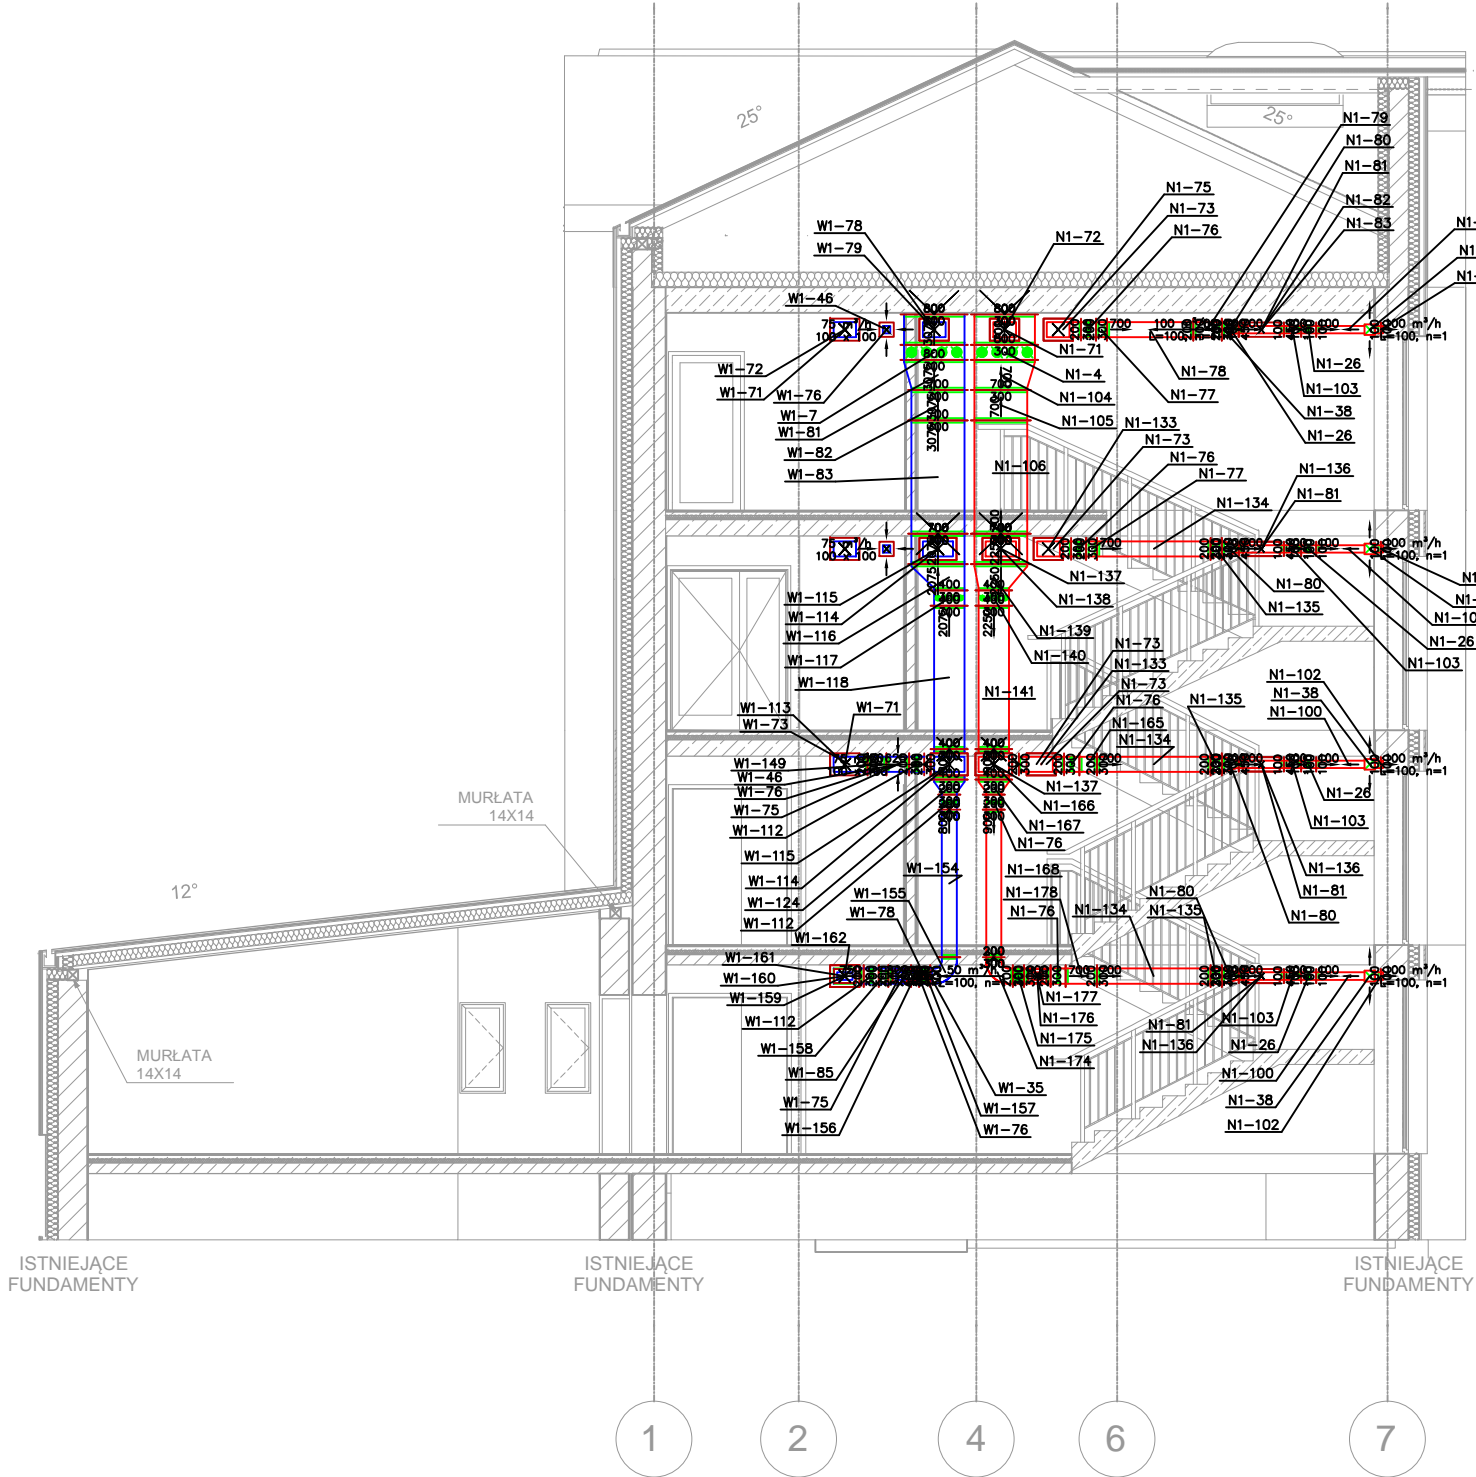

LEGENDA:

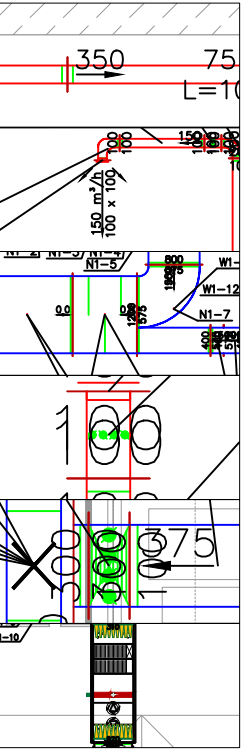

Kanale wentylacyjne

Anemostaty

Tłumiki

Kłapy regulacyjne

Kłapy ppoż

Centrale wentylacyjne

E-04

| | | | |
|---|---------|---|-------------------|
| Biuro projektowe Bogusław Kowalski ul. Lwowska 20/5, 30-548 Kraków, NIP 675-130-89-19 REGON 122844019 Biuro: Lipowa 3c, lokal 215, 30-702 Kraków Tel. 12 307 08 25 mail: biuro@archinova.net.pl | | Temat: PRZEBUDOWA I ROZBUDOWA BUDYNKU SANATORYJNEGO „ANNA” Z INSTALACJAMI WEWNĘTRZNYMI: WOD.-KAN., C.O., ELEKTRYCZNA, WENTYLACYJNA, MECHANICZNA NA DZIAŁCE NR EWID. 439/2 W MIEJSCOWOŚCI RYMANÓW ZDRÓJ | |
| Adres: 481, Leśna 2, 38-440 Rymanów Zdrój, dz. nr 180708_5.0014.439 | | Adres: 481, Leśna 2, 38-440 Rymanów Zdrój, dz. nr 180708_5.0014.439 | |
| Projektował: mgr inż. Aleksander Soja MAP/0264/POOS/04 | Podpis: | Nazwa rysunku: Instalacje wentylacji. Przekrój C-C, D-D | |
| Sprawił: mgr inż. Grzegorz Funek MAP/0257/POOS/04 | Podpis: | Branża: instalacje | Faza: PW |
| Opracował: inż. Bartłomiej Rossa mgr inż. Tomasz Raputa | Podpis: | Skala: 1:100 | Data: 08. 2017 r. |
| Zastrzega się wszelkie prawa, wynikające z ustawy o ochronie praw autorskich. Zabrania się kopiowania, uzupełniania lub odstępowania niniejszej dokumentacji bez pisemnej zgody projektanta. | | | |