



E-04

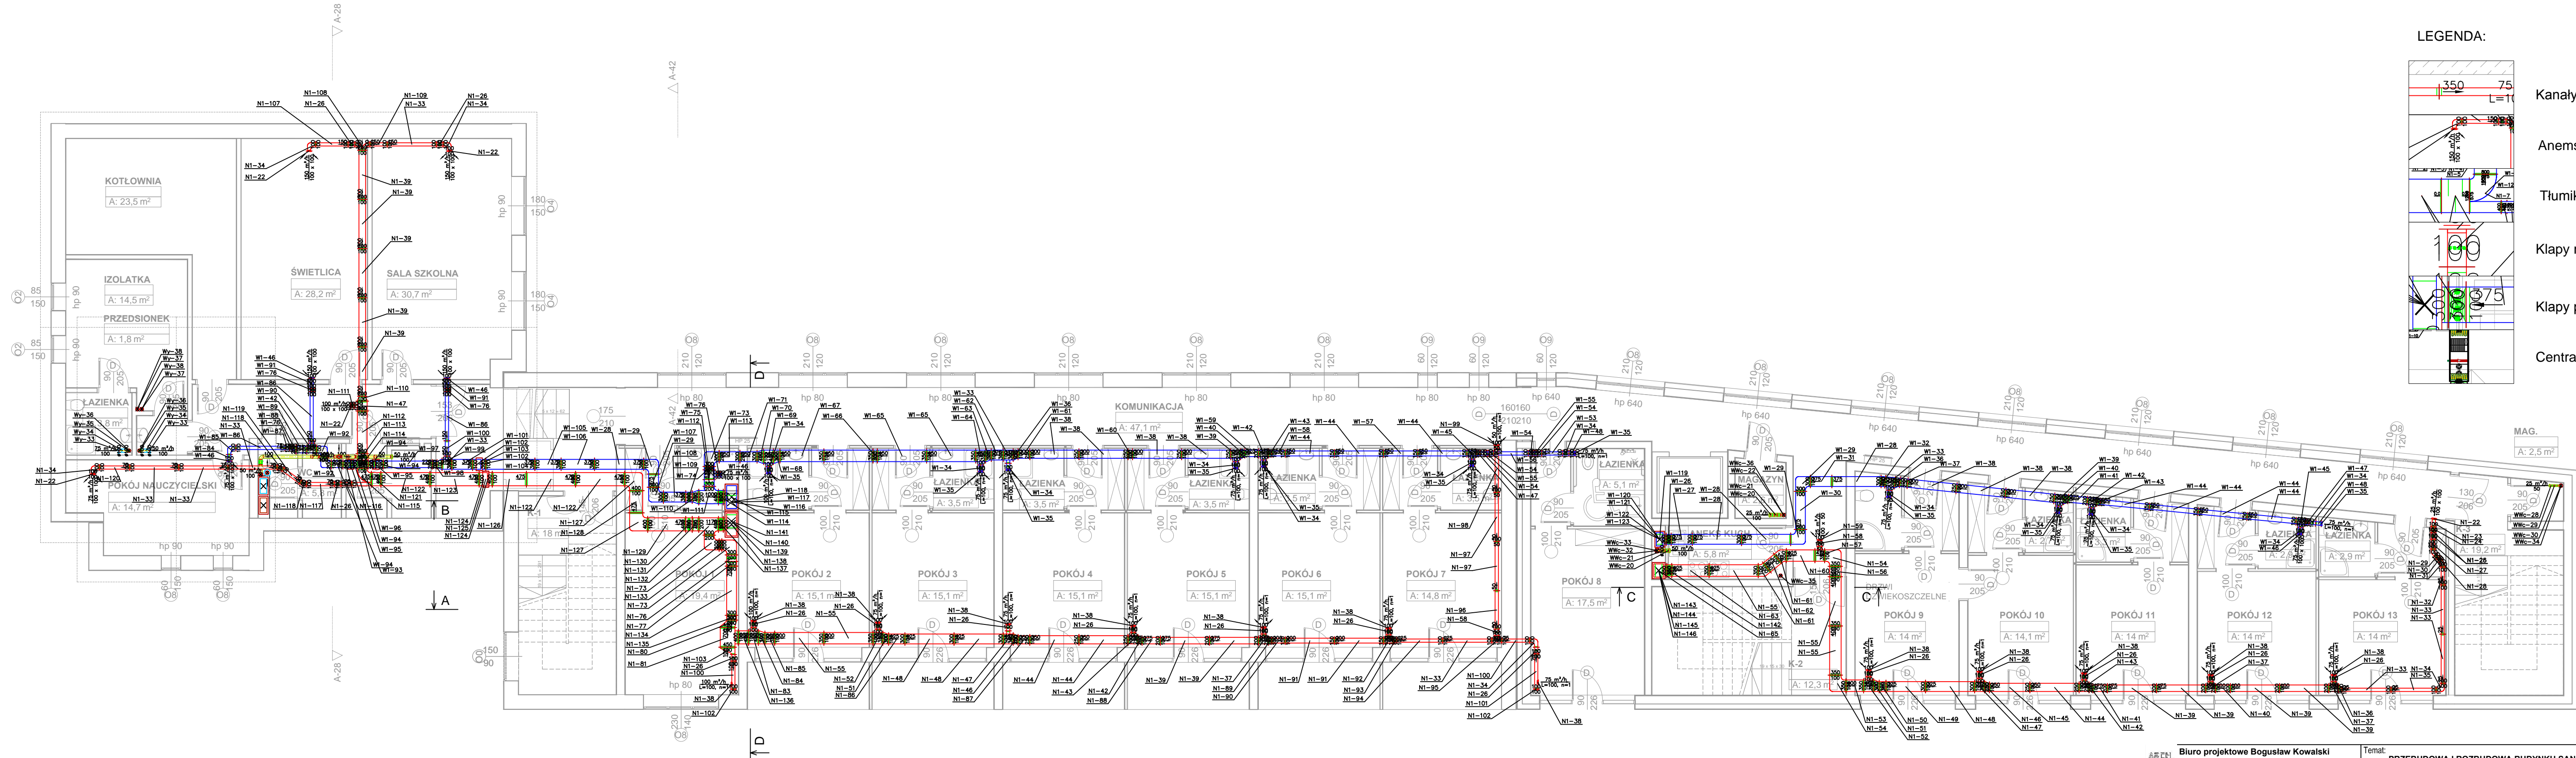

LEGENDA:

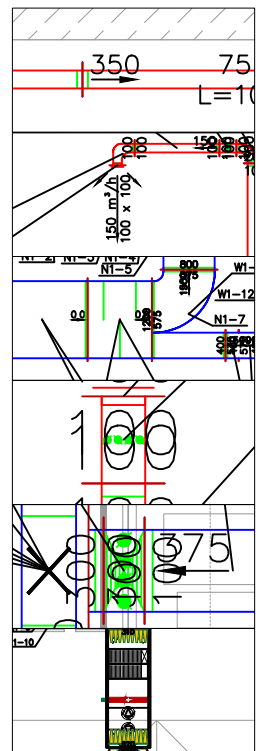

Kanały wentylacyjne

Anemsostaty

Tłumiki

Klapy regulacyjne

Klapy ppoż

Centrale wentylacyjne

E-03

Projektant: mgr inż. Aleksander Soja MAP/0264/POOS/04	Temat: PRZEBUDOWA I ROZBUDOWA BUDYNKU SANATORYJNEGO „ANNA” Z INSTALACJAMI WEWNĘTRZNYMI: WOD.-KAN., C.O., ELEKTRYCZNA, WENTYLACYJNA, MECHANICZNA NA DZIAŁCE NR EWID. 439/2 W MIEJSCOWOŚCI RYMANÓW ZDRÓJ		
	Adres: 481, Leśna 2, 38-440 Rymanów Zdrój, dz. nr 180708_5.0014.439		
Sprawił: mgr inż. Grzegorz Funek MAP/0257/POOS/04	Podpis:	Nazwa rysunku: Instalacje wod-kan - Rzut II piętra	Nr proj.: 15/2017
Opracował: inż. Bartłomiej Rossa mgr inż. Tomasz Raputa	Podpis:	Skala: 1:100	Nr rys.: I-19
Zastrzega się wszelkie prawa, wynikające z ustawy o ochronie praw autorskich. Zabrania się kopiowania, uzupełniania lub odstępowania niniejszej dokumentacji bez pisemnej zgody projektanta.			