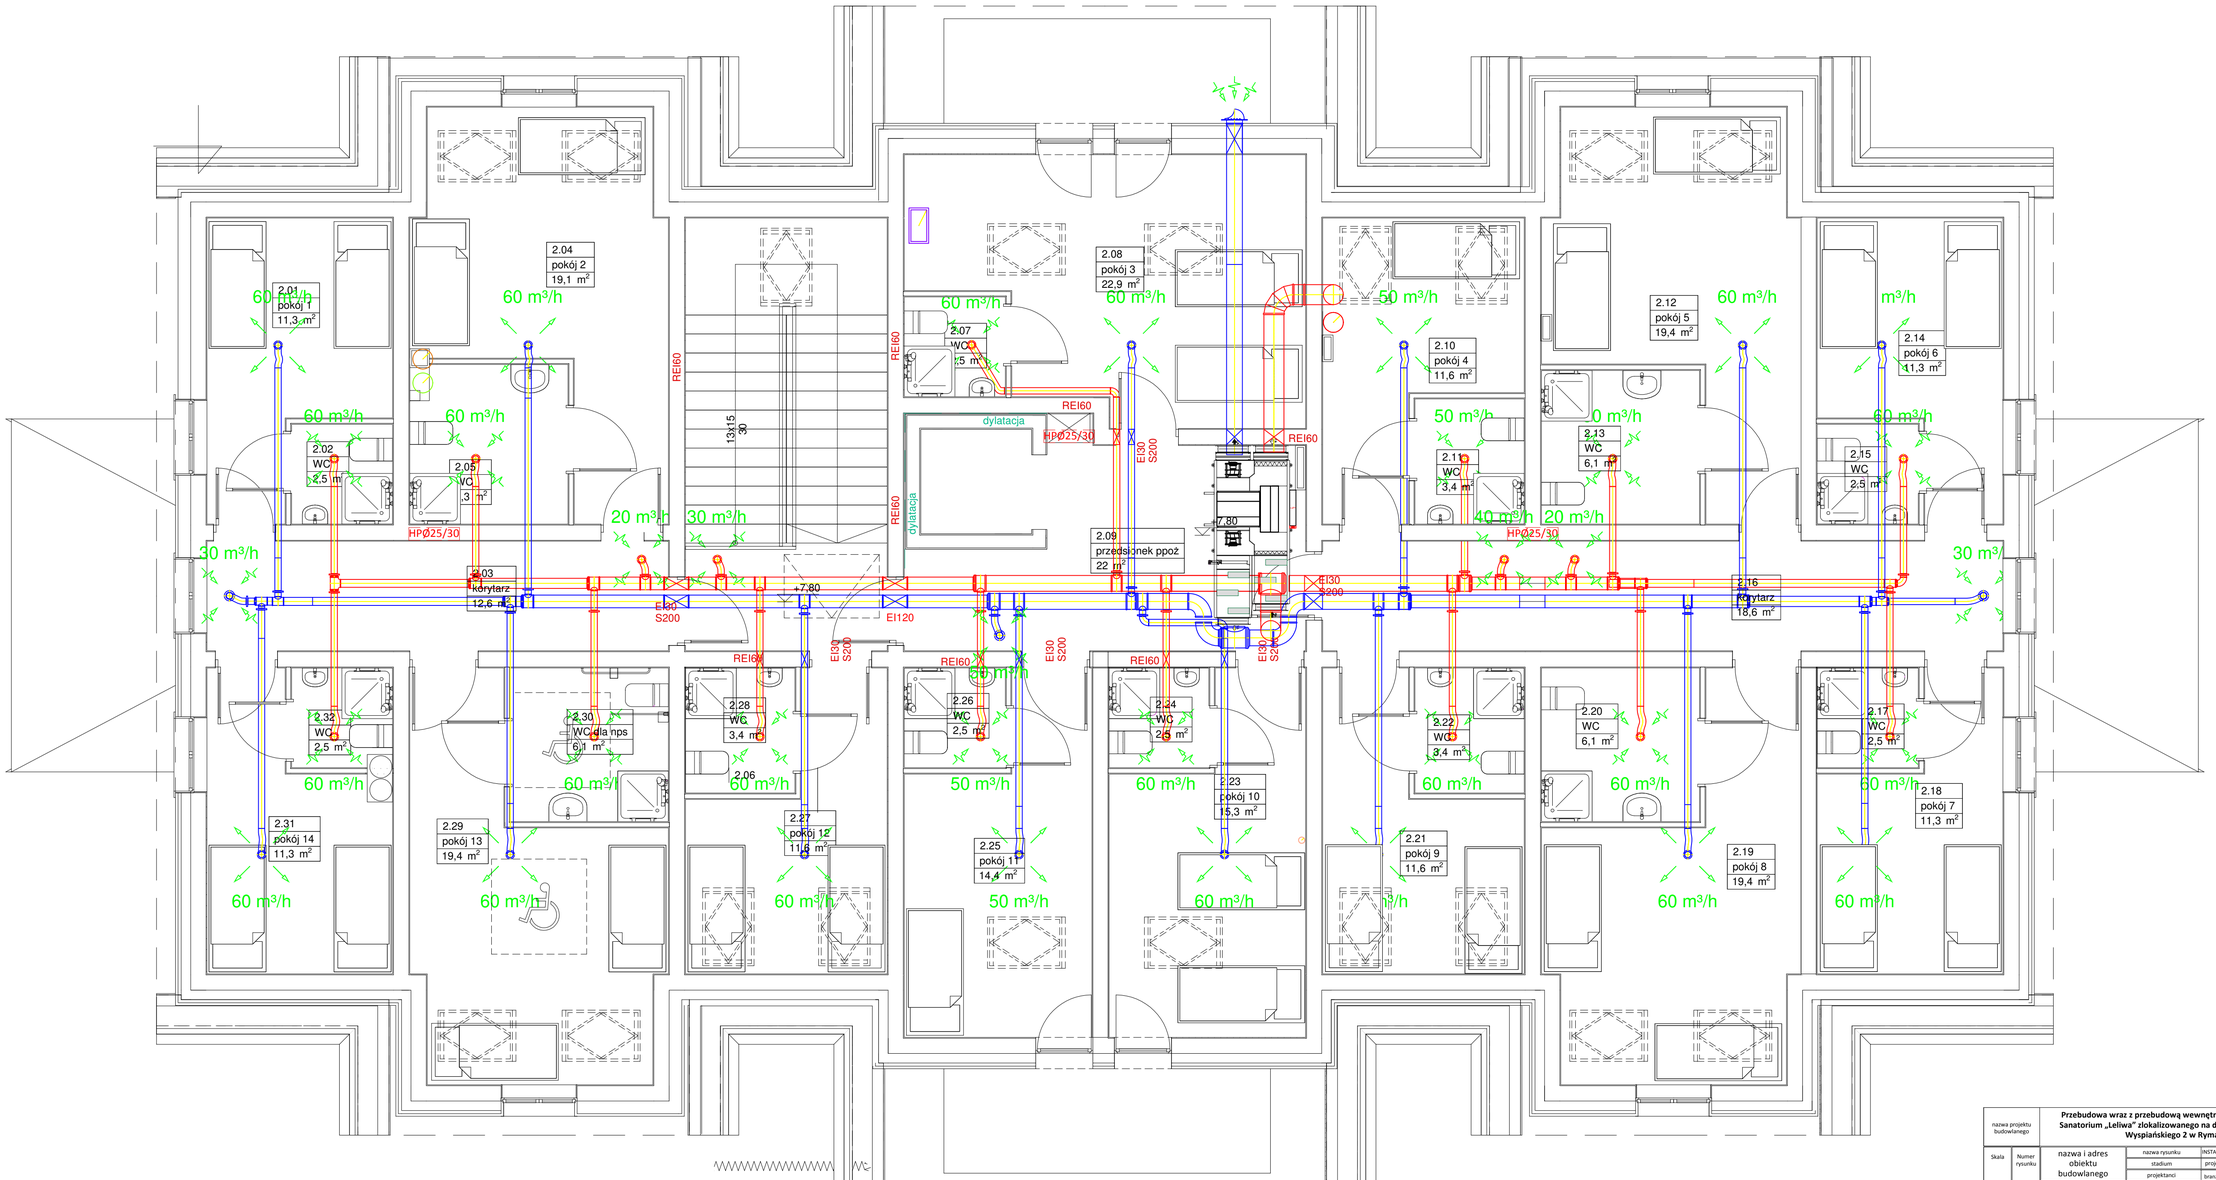

nazwa projektu budowlanego		Przebudowa wraz z przebudową wewnętrznej instalacji gazowej budynku Sanatorium „Leliwa" zlokalizowanego na działce nr 434 przy ul. Stanisława Wyspiańskiego 2 w Rymanowie-Zdroju			
Skala 1:50	Numer rysunku S23	nazwa i adres obiektu budowlanego	nazwa rysunku	INSTALACJA WENTYLACJI MECHANICZNEJ - RZUT PODDASZA	
			stadium	projekt techniczny	
			projektanci	branża / numer uprawnień	podpis / data
		budynek sanatorium "Leliwa", ul. Stanisława Wyspiańskiego 2, 38-481 Rymanów-Zdrój dz. nr ewid. 434	mgr inż. Jacek Łojek	sanitarna PDK/0005/PWOS/11	15.06.2025r
			sprawdzający		
			mgr inż. Magdalena Rymar	sanitarna PDK/0194/PWOS/22	
		inwestor	Uzdrowisko Rymanów S.A. ul. Zdrojowa 48, 38-430 Rymanów-Zdrój		