Poz. B0.4
skala 1:25

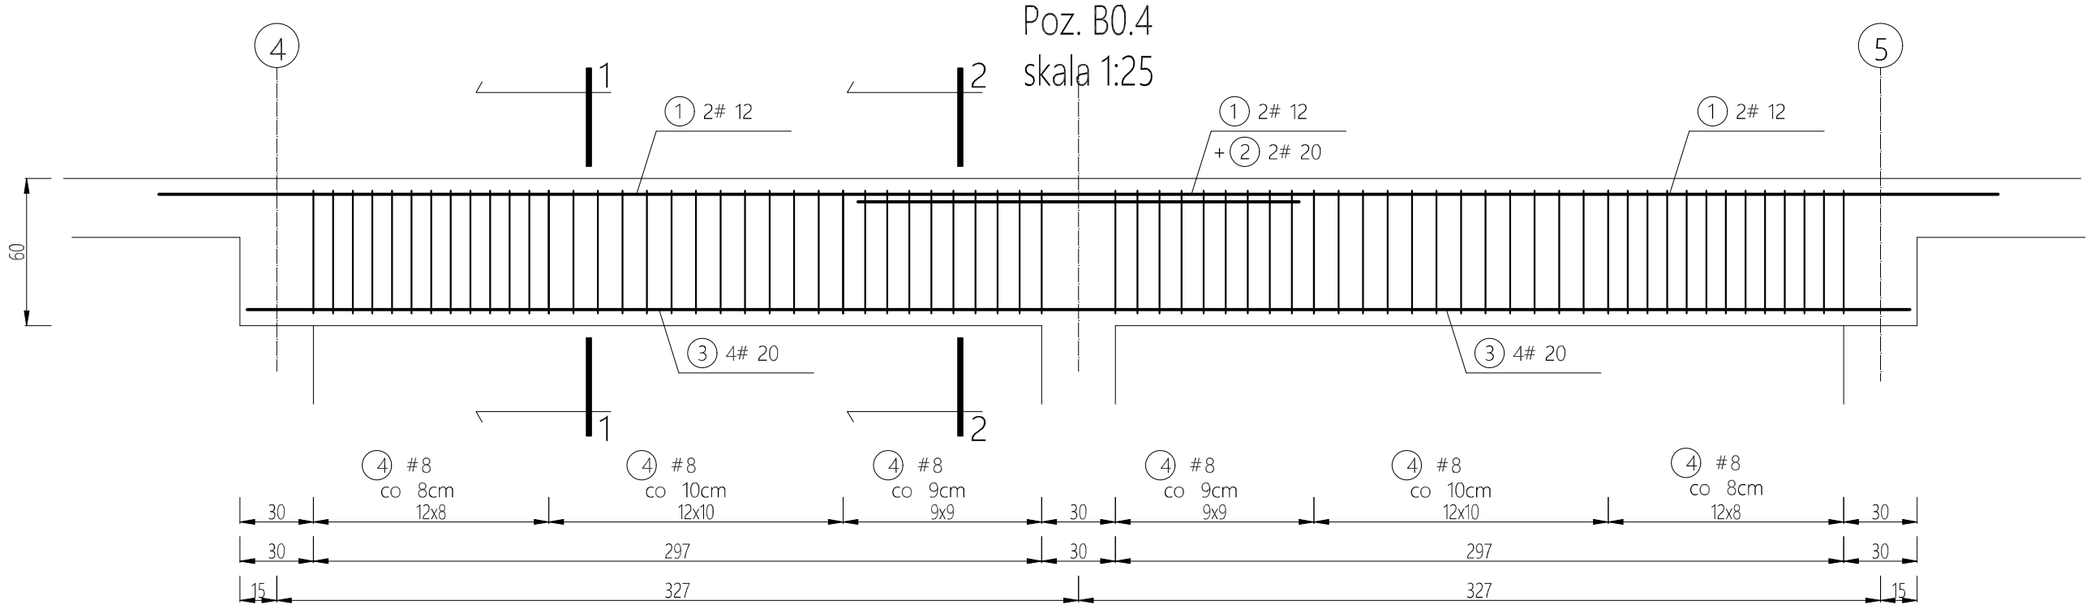

1 2 # 12 mm L=750cm
[750]

2 2 # 20 mm L=180cm
[180]

3 4 # 20 mm L=678cm
[678]

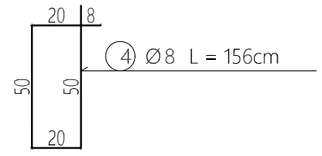

WYKAZ STALI ZBROJENIOWEJ DLA POZ. B0.4

					DŁUGOŚĆ CAŁKOWITA [m]		
	Średnica [mm]		Długość		B500b	B500SP	
NR	Φ	#	[cm]	Ilość [szt]	Φ8	#12	#20
1		12	750	2		15,00	0,00
2		20	180	2		0,00	3,60
3		20	678	4		0,00	27,12
4	8		156	68	106,08	0,00	0,00
Długość ogółem [m]					106,08	15,00	30,72
Masa jednostkowa [kg/m]					0,395	0,888	2,47
Masa ogółem [kg]					41,90	13,32	75,88
Masa razem [kg]					41,90	89,20	

NALEŻY STOSOWAĆ:
BETON KONSTRUKCYJNY C16/20 (B20)
STAL ZBROJENIOWA B500SP, B500b
UWAGA! NIE DOPUSZCZA SIĘ STOSOWANIA STALI GŁADKIEJ
ORAZ STALI SŁABSZEJ NIŻ O Fyk=500MPa

PRZEKRÓJ 1-1

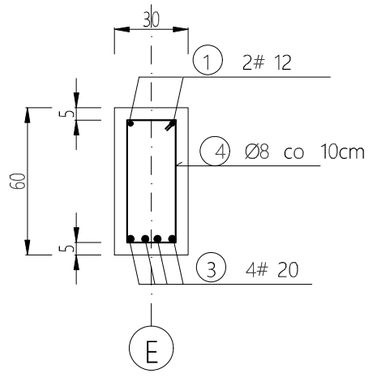

PRZEKRÓJ 2-2

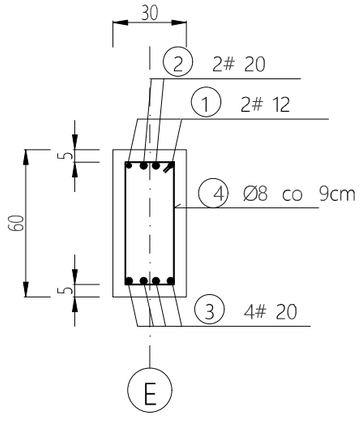

AMH KONCEPT
MATEUSZ HADUCH; tel: 666 605 833
Szopena 10/105; 38-500 Sanok

Nazwa inwestycji:	PRZEBUDOWA WRAZ Z PRZEBUDOWĄ WEWNĘTRZNEJ INSTALACJI GAZOWEJ BUDYNKU SANATORIUM "LELIWA"
Lokalizacja:	jedn. ewid. Rymanów-G obręb ewid. 0014 Rymanów-Zdrój; dz. nr ewid.: 434
Stadium:	Projekt wykonawczy / Branża: konstrukcja
Rysunek:	BELKA POZ. B0.4
Projektant:	mgr inż. Mateusz Haduch PDK/0322/PWOK/18 w specjalności konstrukcyjno-budowlanej
Sprawdzający	mgr inż. Jarosław Suchora PDK/0038/POOK/13 w specjalności konstrukcyjno-budowlanej
MH0925175	Data: 15.06.2025 / Skala 1:25 / Rys. nr: K1.6