

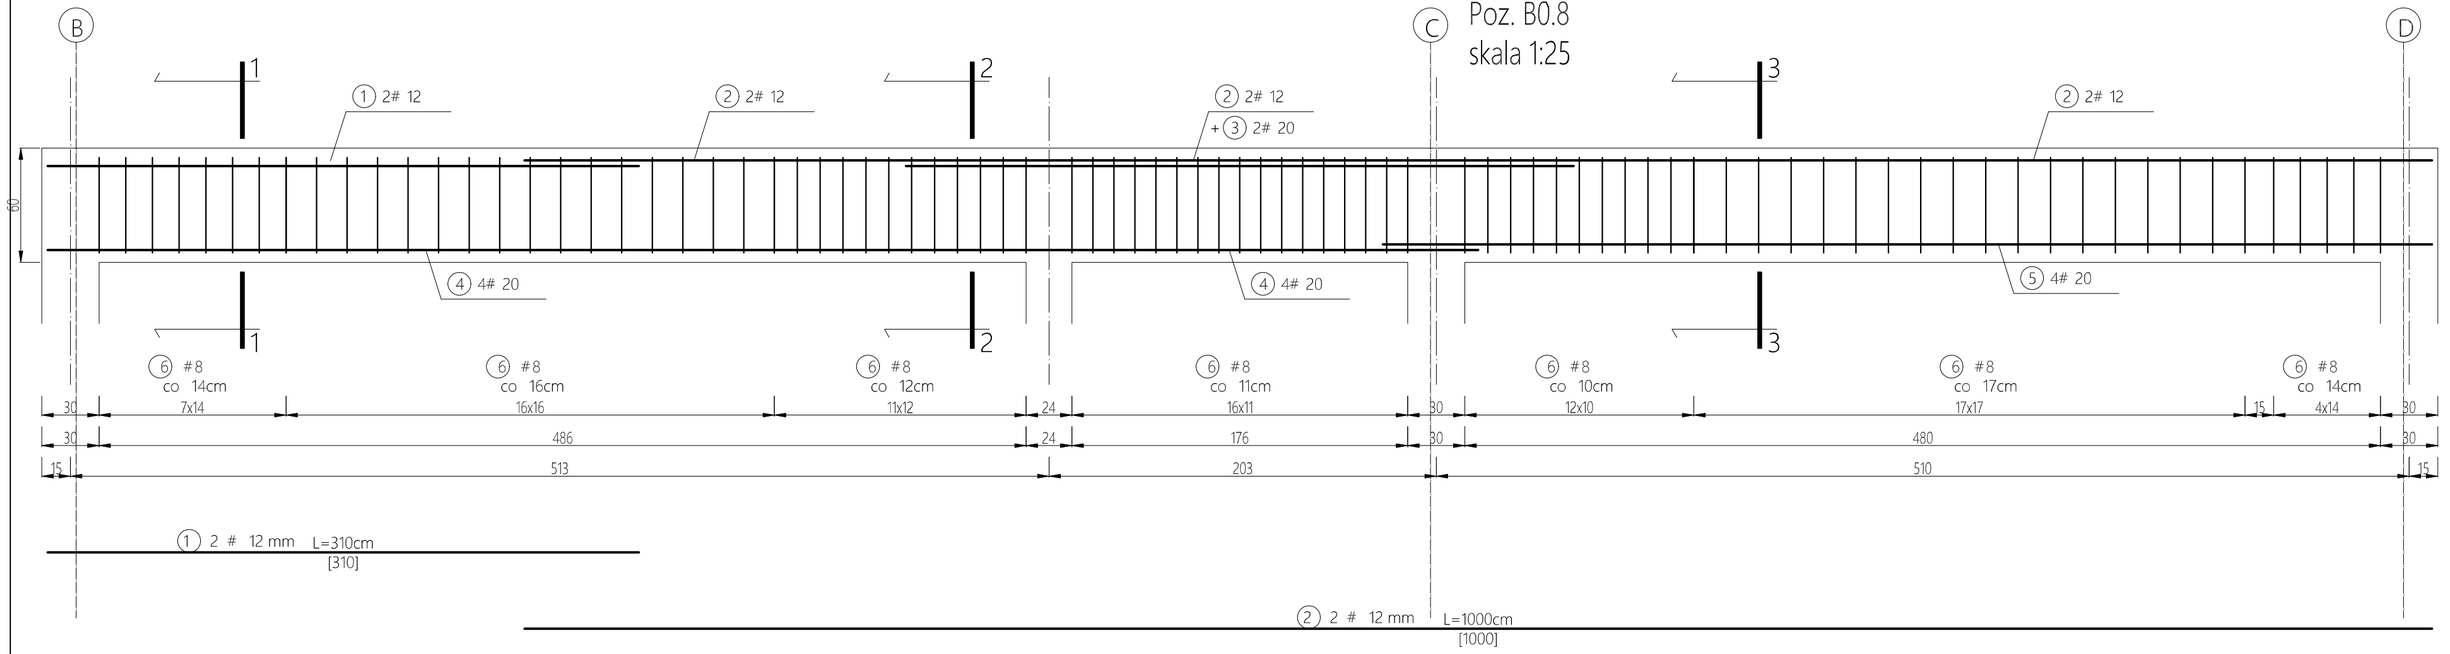



PRZEKRÓJ 1-1

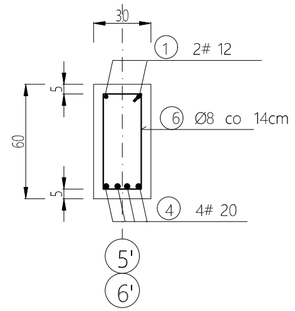


PRZEKRÓJ 2-2

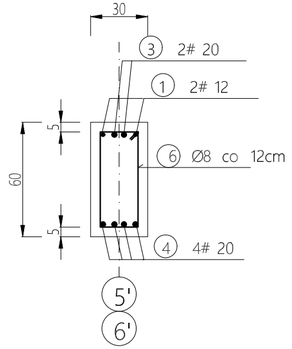

PRZEKRÓJ 3-3

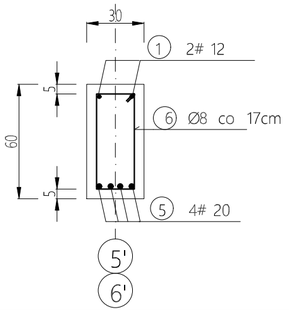

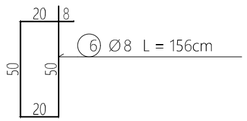

WYKAZ STALI ZBROJENIOWEJ DLA POZ. B0.8

	Średnica [mm]		Długość		DŁUGOŚĆ CAŁKOWITA [m]		
					B500SP	B500SP	
NR	Φ	#	[cm]	Ilość [szt]	Φ8	#12	#20
1		12	310	2		6,20	0,00
2		12	1000	2		20,00	0,00
3		20	350	2		0,00	7,00
4		20	750	4		0,00	30,00
5		20	550	4		0,00	22,00
6	8		156	78	121,68	0,00	0,00
Długość ogółem [m]					121,68	26,20	59,00
Masa jednostkowa [kg/m]					0,395	0,888	2,47
Masa ogółem [kg]					48,06	23,27	145,73
Masa razem [kg]					48,06	169,00	

NALEŻY STOSOWAĆ:
BETON KONSTRUKCYJNY C20/25 (B25)
STAL ZBROJENIOWA B500SP
UWAGA! NIE DOPUSZCZA SIĘ STOSOWANIA STALI GŁADKIEJ
ORAZ STALI SŁABSZEJ NIŻ O Fyk=500MPa

AMH KONCEPT
MATEUSZ HADUCH; tel: 666 605 833
Szopena 10/105; 38-500 Sanok

Nazwa inwestycji:	PRZEBUDOWA WRAZ Z PRZEBUDOWĄ WEWNĘTRZNEJ INSTALACJI GAZOWEJ BUDYNKU SANATORIUM "LELIWA"
Lokalizacja:	jedn. ewid. Rymanów-G obręb ewid. 0014 Rymanów-Zdrój; dz. nr ewid.: 434
Stadium: Projekt wykonawczy / Branża: konstrukcja	
Rysunek:	BELKA POZ. B0.8
Projektant:	mgr inż. Mateusz Haduch PDK/0322/PWOK/18 w specjalności konstrukcyjno-budowlanej
Sprawdzający	mgr inż. Jarosław Suchora PDK/0038/POOK/13 w specjalności konstrukcyjno-budowlanej
MH0925175 / Data: 15.06.2025 / Skala 1:25 / Rys. nr: K1.10	