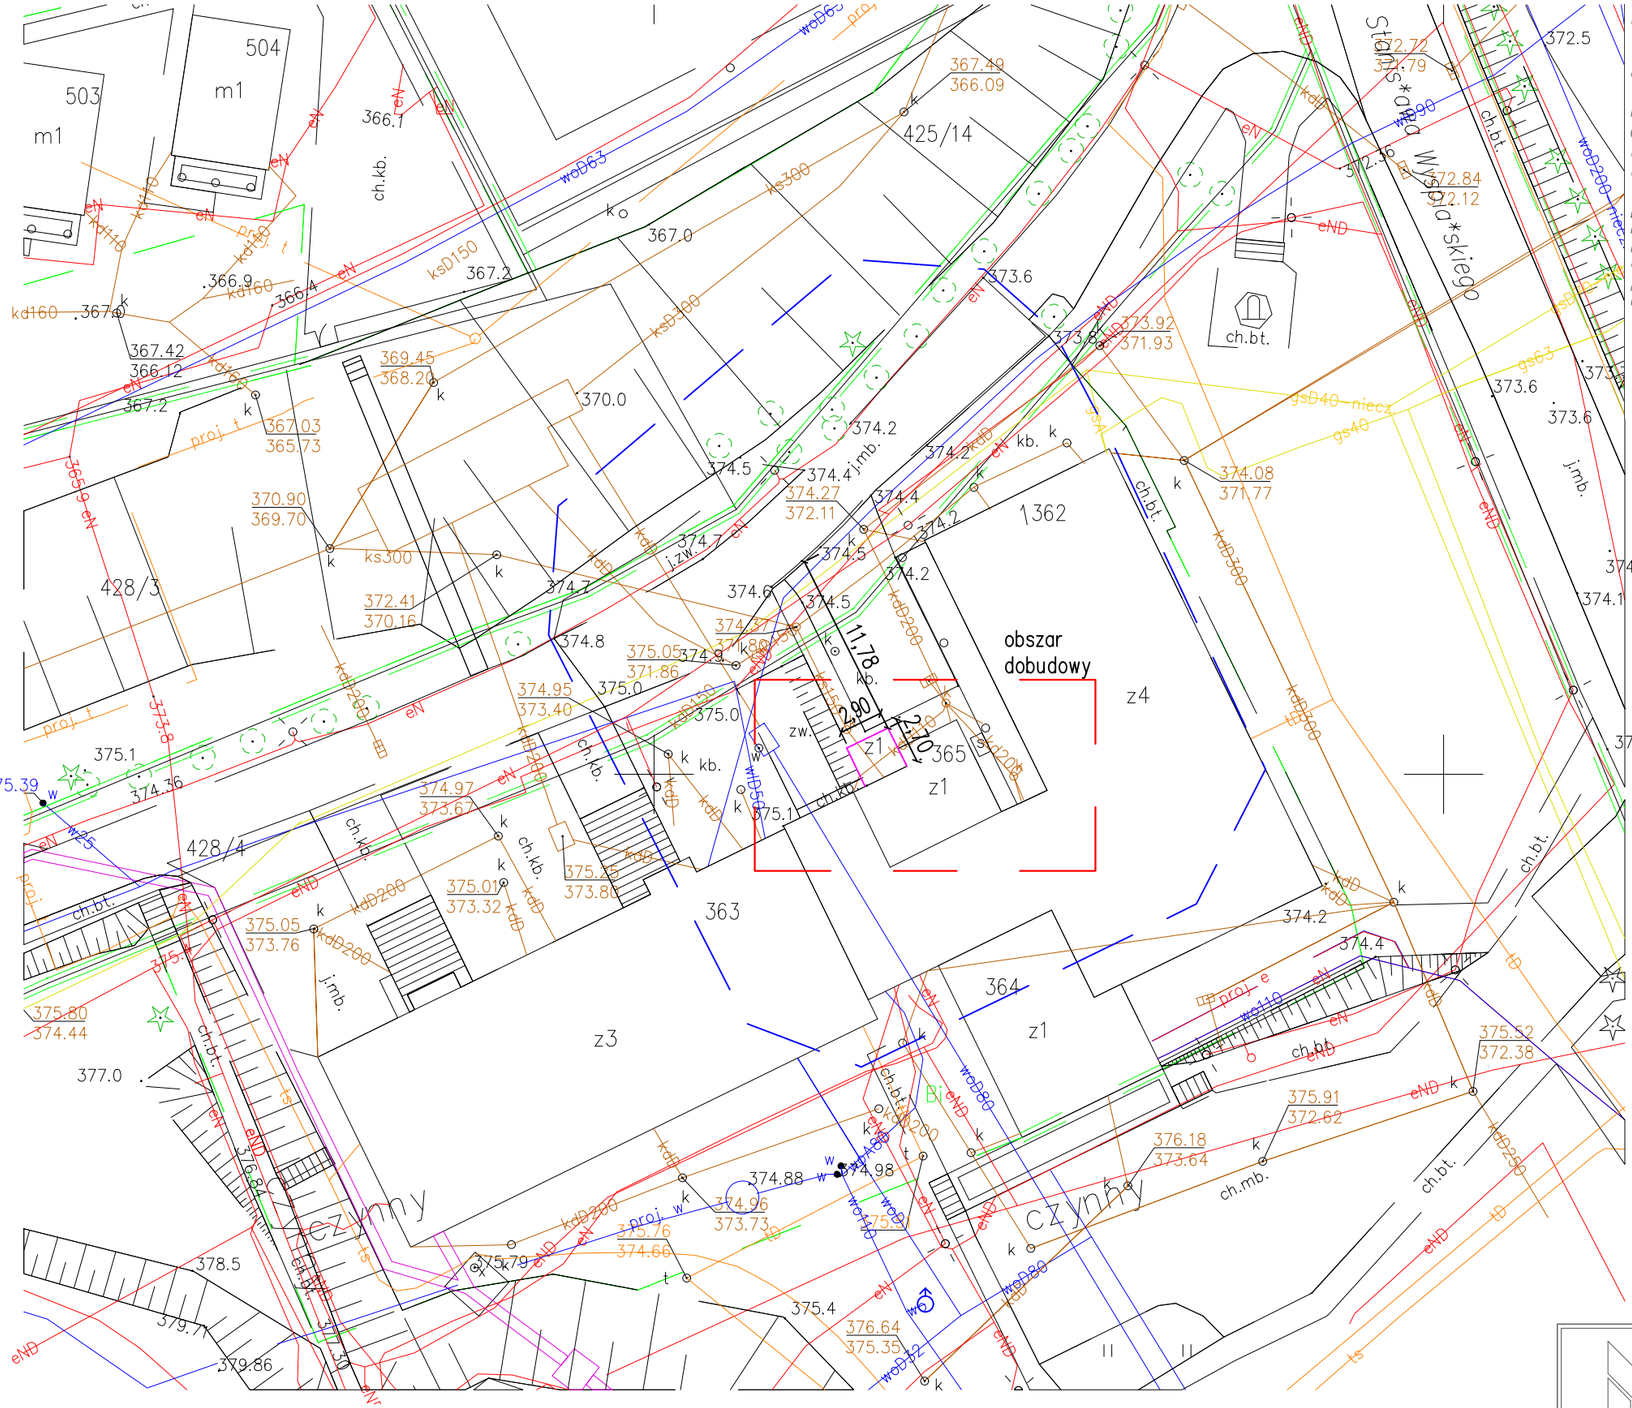


MAPA DO CELÓW PROJEKTOWYCH

Skala 1:500

Układ współrzędnych XY:2000

Układ wysokościowy: Amsterdam

Wojew.: podkarpackie

Powiat: krośnieński

Gmina: Rymanów 180708_5

Obręb: Rymanów-Zdrój [0014]

Godło mapy: 7.113.28.04.1.2; 7.114.28.24.3.4

Ozn. zgł. pracy. geod.: 6640.700.2026

L.ks.rob.: 19/2026

Mapa aktualna w obszarze oznaczonym

Mapa została wykonana bez ustalenia obciążeń służebnościam gruntowymi.
Mapa nie zawiera użytków które nie są ujawnione w ewidencji gruntów.

Nie wyklucza się istnienia innych nie wykazanych na niniejszej mapie urządzeń podziemnych, które nie zostały zinwentaryzowane.

Wykonał

GEO-OFFICE
Kamila Szepieniec
38-480 Rymanów, ul. Rynek 8
NIP: 564-164-17-35 REGON: 065800957
tel. 790-205-305

GEODETA UPRAWNIONY
mgr inż. Piotr Szustak
Upr. nr 22907 Zakres I, IV

Oświadczam, że operat techniczny zawierający rezultaty prac geodezyjnych, w wyniku których powstał niniejszy dokument uzyskał pozytywny wynik weryfikacji. Jestem świadomy odpowiedzialności karnej za złożenie fałszywego oświadczenia	
Organ służby geodezyjnej, który otrzymał zgłoszenie prac geodezyjnych	Starosta Krośnieński
Identyfikator zgłoszenia prac geodezyjnych	6640.700.2026
Wykonawca prac geodezyjnych	GEO-OFFICE Kamila Szepieniec 38-480 Rymanów, ul. Rynek 8
Imię i nazwisko oraz numer uprawnień zawodowych kierownika prac geodezyjnych	Piotr Szustak Nr uprawnień 22907
Nr i data sporządzenia dokumentu zawierającego wynik pozytywnej weryfikacji	6640.700.2026_45454 22.04.2026r.

Firma
Budowlano-Konsultingowa P.B.P.H.
ML-BUD s.c.
44-100 Gliwice
ul. Łużycka 16

Tytuł:
Projekt zagospodarowania terenu

DOBUDOWA WIATROLAPU PRZY WEJŚCIU GŁÓWNYM DO BUDYNKU SZPITALA „POLONIA", W RYMANOWIE-ZDROJU, PRZY UL. POTOCKICH 1, NA DZIALCE NR 428/5

97/2026/1

	Specjalność:	Imię i nazwisko:	Nr uprawnień:	Podpis:	Rewizja:	Data:	Skala:
Projektował:	konstrukcja	mgr inż. Mariusz CZYSZEK	1384/94			07.26	1:1000
Projektował:	architektura	dr hab. inż. arch. Klaudiusz FROSS	468/01				
Projektował:	elektryczna	inż Bolesław KUSIAK	SLK/IE/3749/01				
Projektował:	sanitarna	mgr inż. Łukasz KACZMAREK	SLK/0271/PWBS/22		Branża:	Faza:	Rys. nr:
Sprawdzał:	konstrukcja	mgr inż. Adam MARCZEWSKI	SLK/8408/PBKb/18		A.-B.	P.Z.T.	01
Sprawdzał:	architektura	mgr inż. arch. Małgorzata JURKIEWICZ	481/89				
Sprawdzał:	elektryczna	mgr inż. Krzysztof GAC	SLK/IE/3982/25				
Sprawdzał:	sanitarna	mgr inż. Anna KACZMAREK-WYPYCH	SLK/4775/PWOS/13				

Rysunek wykonany w legalnej wersji programu AUTODESK AUTOCAD 2002 LT. Serial No.: 700-50636234

PRAWA AUTORSKIE ZASTRZEŻONE - POWIELANIE I UDOSTĘPNIANIE BEZ ZGODY AUTORÓW ZABRONIONE