


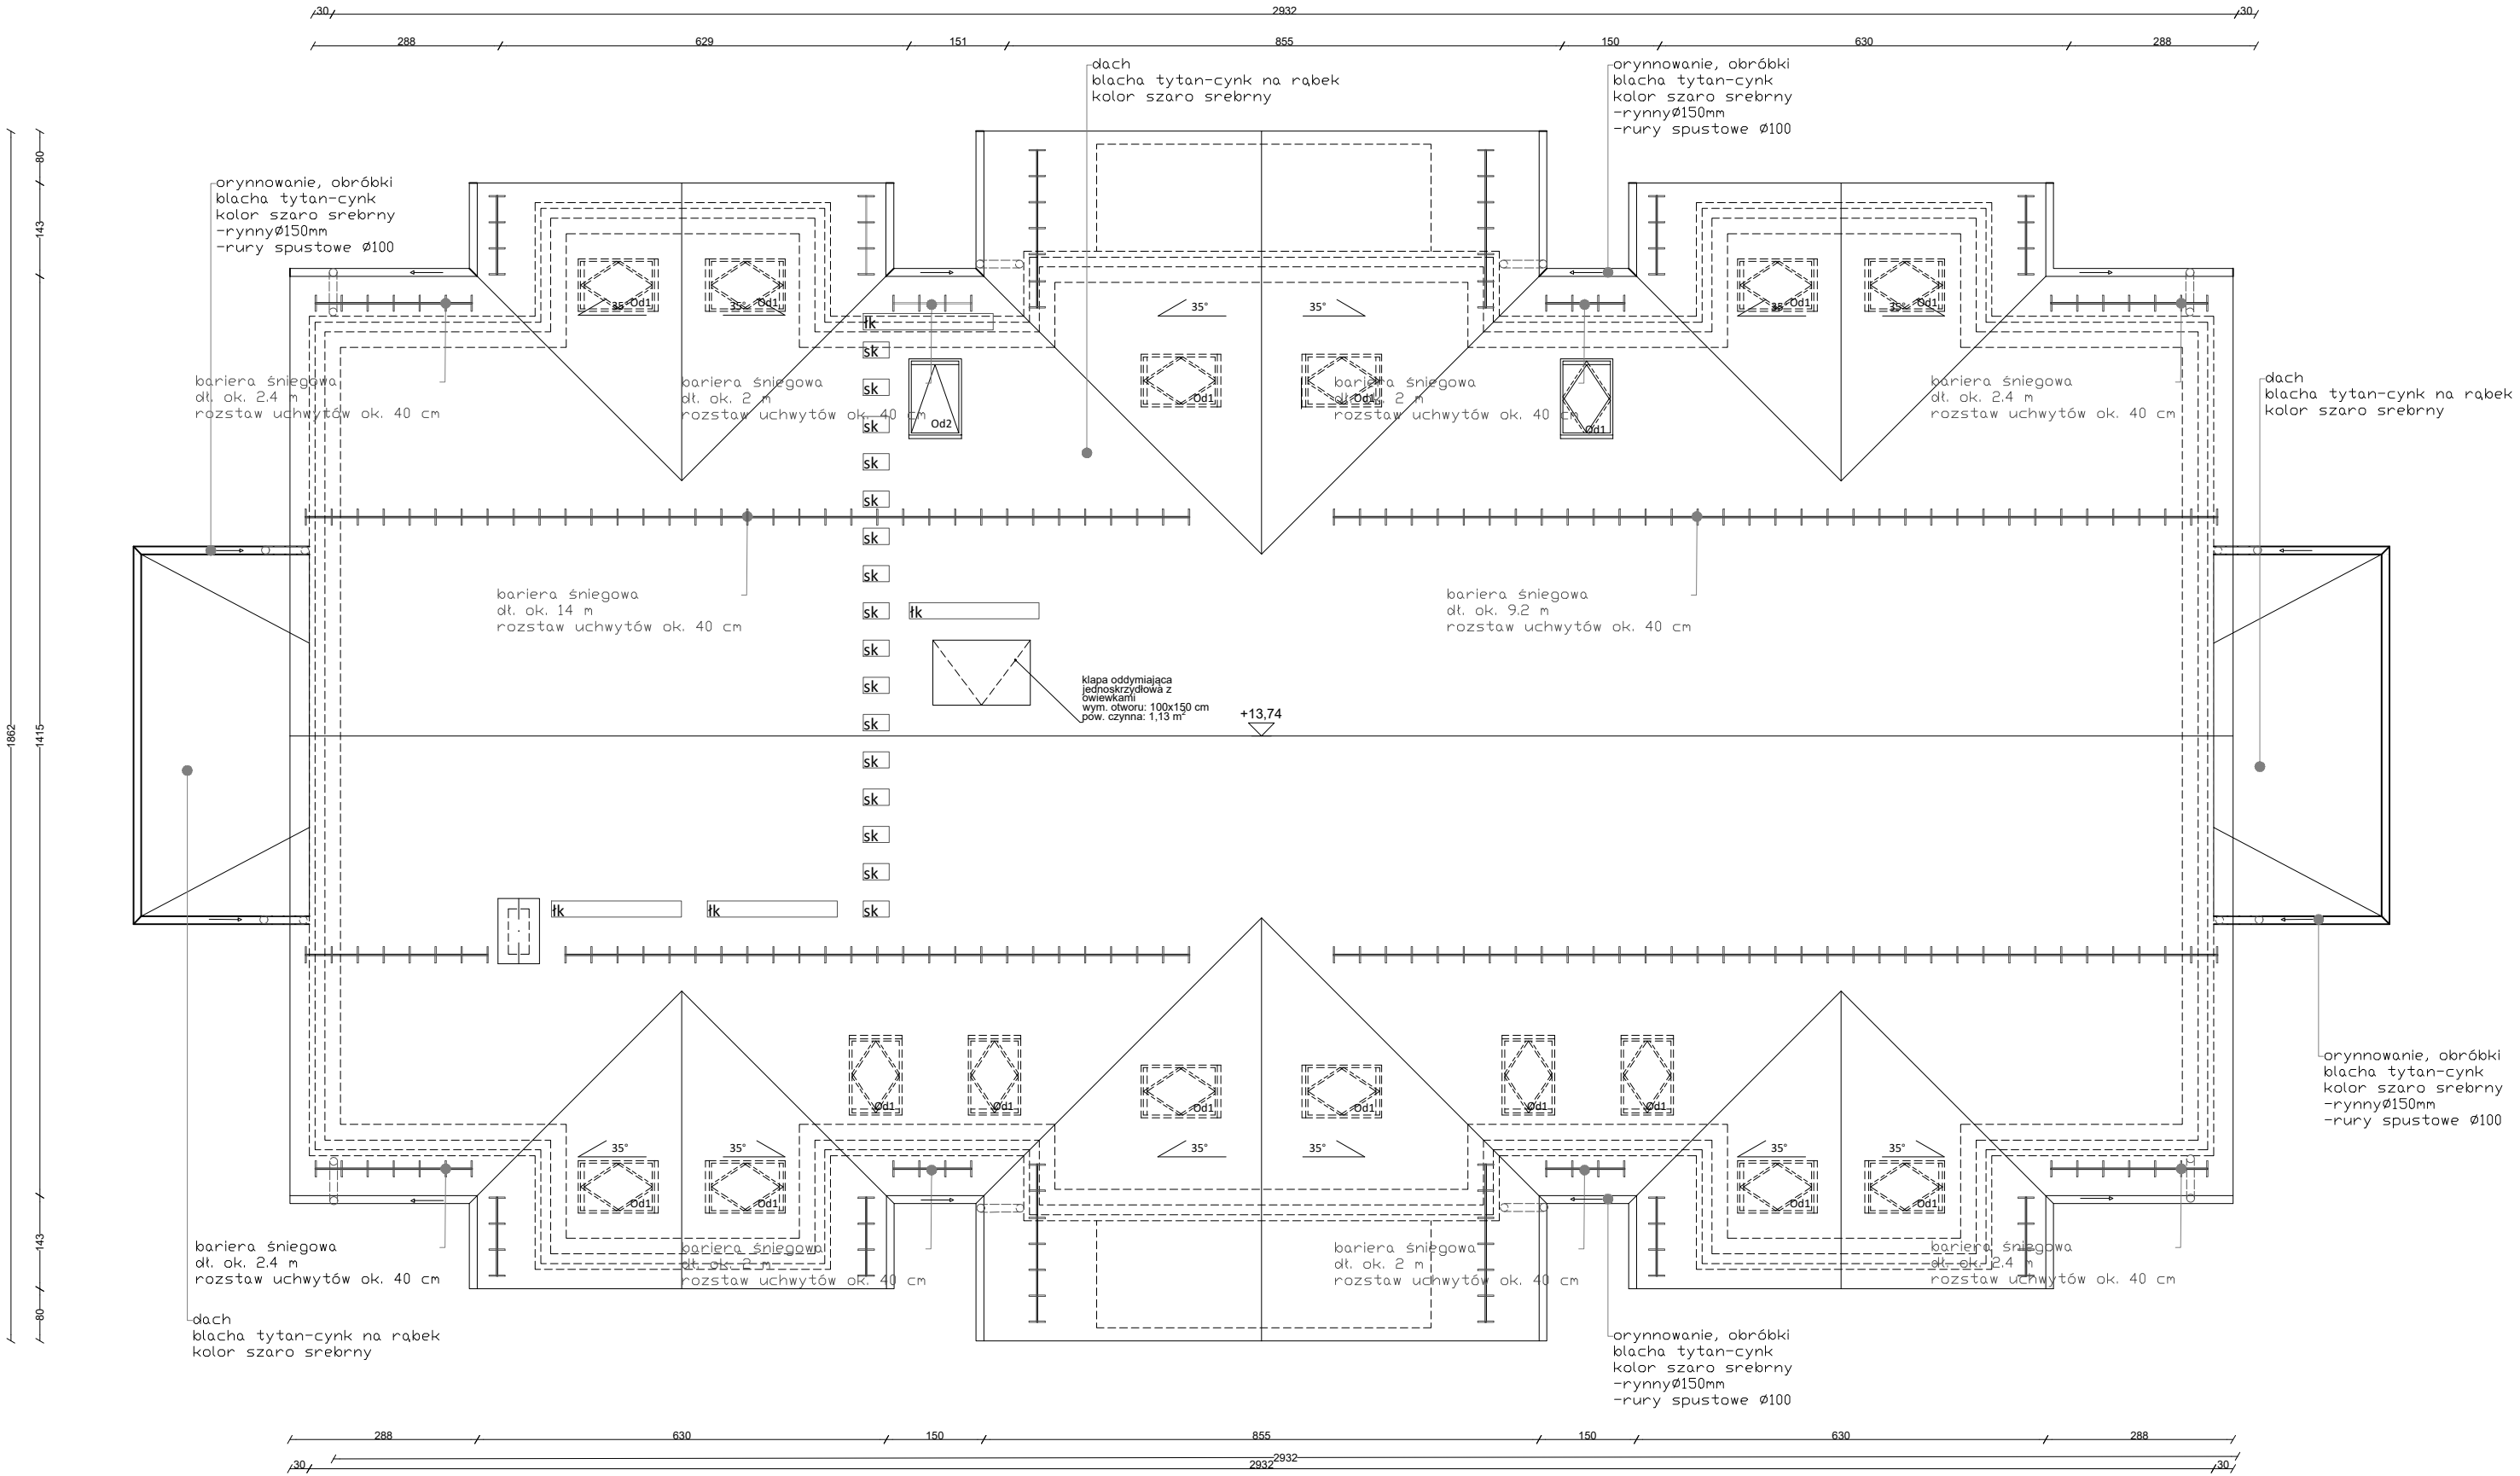

UWAGA:
-wszelkie prace należy wykonywać zgodnie z normami, przepisami oraz zasadami wiedzy technicznej przy zachowaniu odpowiednich warunków BHP;
-stosować wyłącznie materiały dopuszczone do stosowania w budownictwie, dla których wydano deklarację zgodności, oznaczone znakiem "B" lub "CE" na podstawie PB lub AT;
-wykonawca zobowiązany jest sprawdzić wszystkie wymiary przed rozpoczęciem prac budowlanych;
-wszelkie niejasności, rozbieżności i zmiany muszą być wyjaśniane przed rozpoczęciem prac budowlanych
-rozpatrywać łącznie z projektami branżowymi

od1 okno dachowe
od2 okno wyłazowe

D1	Dach	nazwa projektu budowlanego	Przebudowa wraz z przebudową wewnętrzną instalacji gazowej budynku Sanatorium „Leliwa” zlokalizowanego na działce nr 434 przy ul. Stanisława Wyspiańskiego 2 w Rymanowie-Zdroju											
-blacha tytan-cynk falcowana na rąbek -podkład systemowy (np. mata drenażowa- oplot) -deskowanie pełne gr. 2.5 cm lub płyta OSB3, -szczelina wentylacyjna/ kontrtła, -membrana wysokoparoprzepuszczalna, -krokwie 18 cm/ welna 18 cm (0.033), -welna 10 cm (0.033), -systemowa zabudowa GK zapewniająca klasę odporności EI60 przegroda oraz palne elementy konstrukcji zabezpieczone do klasy EI60 odporności ogniowej			Skala	Numer rysunku	nazwa i adres obiektu budowlanego		nazwa rysunku		rzut dachu					
					budynek sanatorium "Leliwa", ul. Stanisława Wyspiańskiego 2, 38-481 Rymanów-Zdrój dz. nr ewid. 434		stadium		projekt budowlany					
							projektanci		numer uprawnień		podpis		data	
							mgr inż. arch Sebastian Bogusz mgr inż. arch Witold Żukowski mgr inż. arch Karolina Jaracz		architektoniczna architektoniczna-sprawdzający architektoniczna-asystent proj.		1/PKOKK/2018 RZ/A-17/2011		15.06 2025r	
				inwestor		Uzdrowisko Rymanów S.A. ul. Zdrojowa 48, 38-481 Rymanów-Zdrój								