


IDEOWY SCHEMAT ZASILANIA
tablicy rozdzielczej I piętra T2.1
oraz poddasza T3.1

Rozdzielnica podtynek 4x18
IP40; II KL ochr. 765x436x105
z drzwiczkami białymi

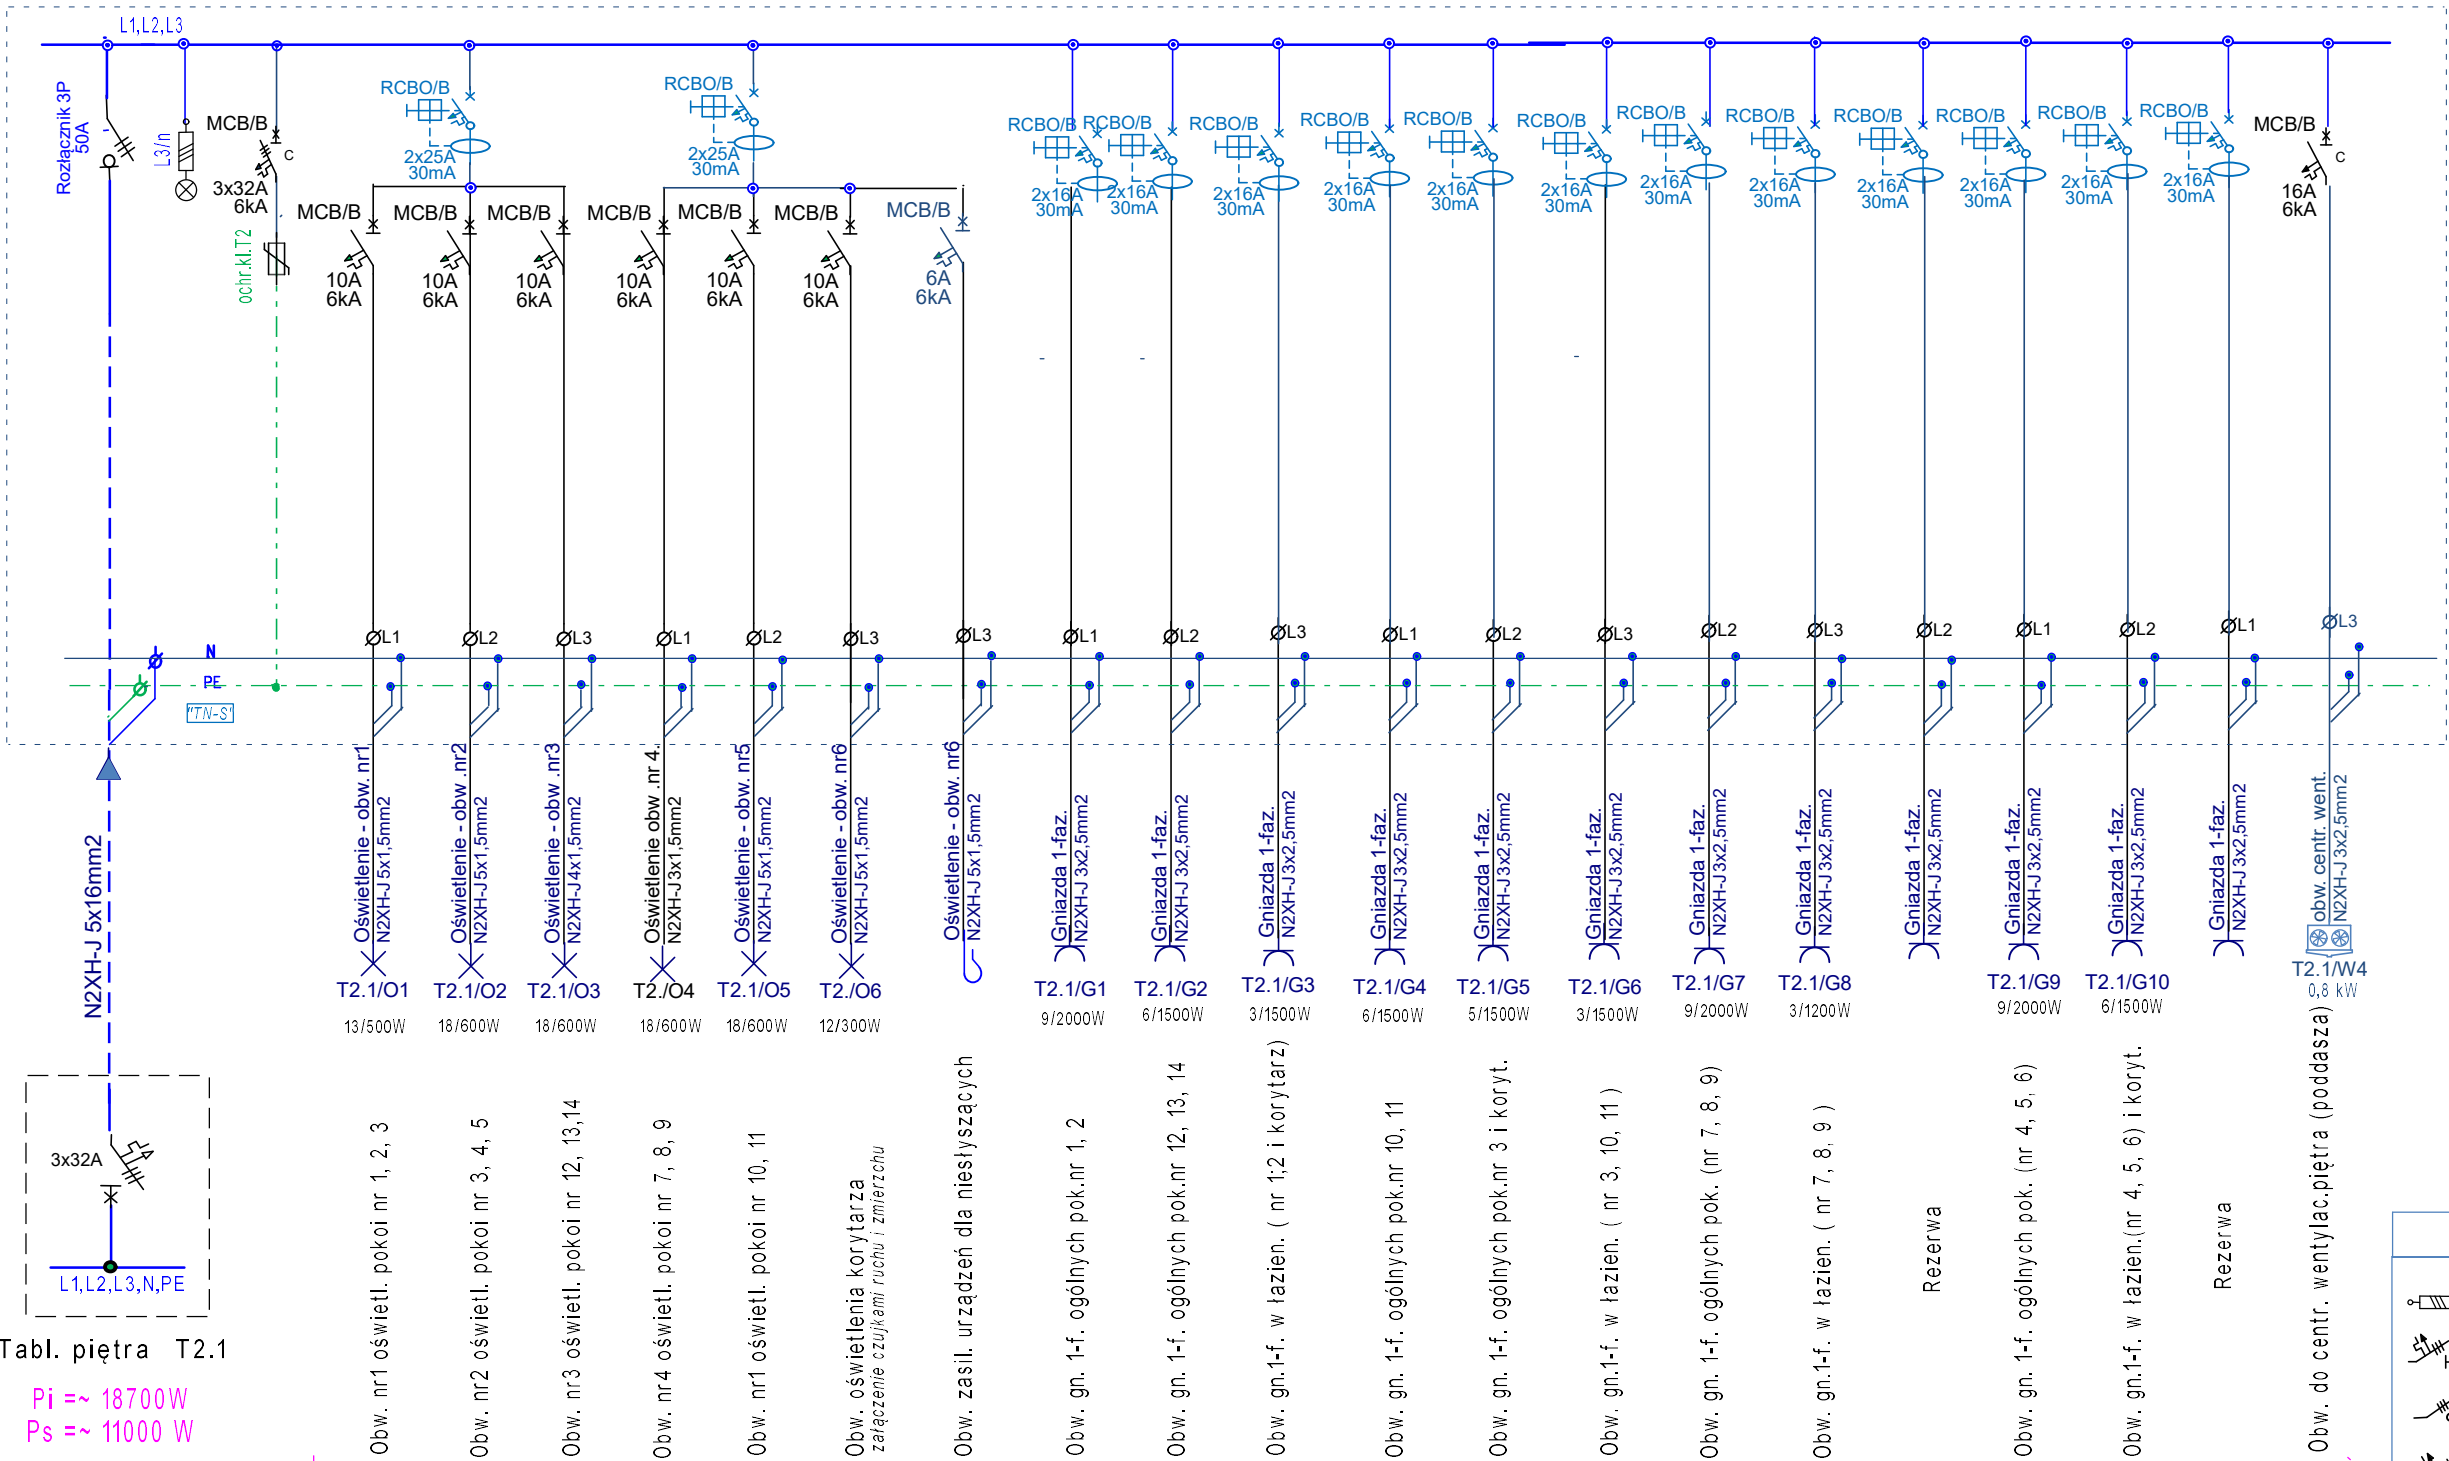

Tabl. piętra T2.1

Pi ≈ 18700W
Ps ≈ 11000W

Obw. zasil. urządzeń dla niestyszących

- UWAGA:
- 1.Ostateczną wielkość zabezpieczeń dobierać do faktycznych mocy instalowanych urządzeń
 - 2. Równomiernie obciążać fazy
 - 3. W rozdzielniach przewidzieć rezerwy modułowe

Legenda	
	Lampka kontr. napięcia
	Wyłącznik instalacyjny 31P
	Rozłącznik 3P
	Wyłącznik instalacyjny 1P
	Wyłącznik różnic.-prąd. z czł.nadprąd.
	Wyłącznik różnic.-prąd.bez czł. nadprąd.