


PODDASZE



1. Schematy blokowe sygnalizacji przyzewowej Standardowe rozwiązanie, z wezwaniem pielęgniarki

- OZNACZENIA
- Lampka czerwona
 - Sygnalizator
 - Numerator dla 6 sygnałów
 - Bucek
 - Kasownik 1-pętlowy
 - Moduł manipulatora
 - Wyłącznik pociagowy
 - Przycisk z lampką
 - Pokrywa maskująca do ramki podtynkowej
 - Zasilacz impulsowy 25VDC 4,2A 100W

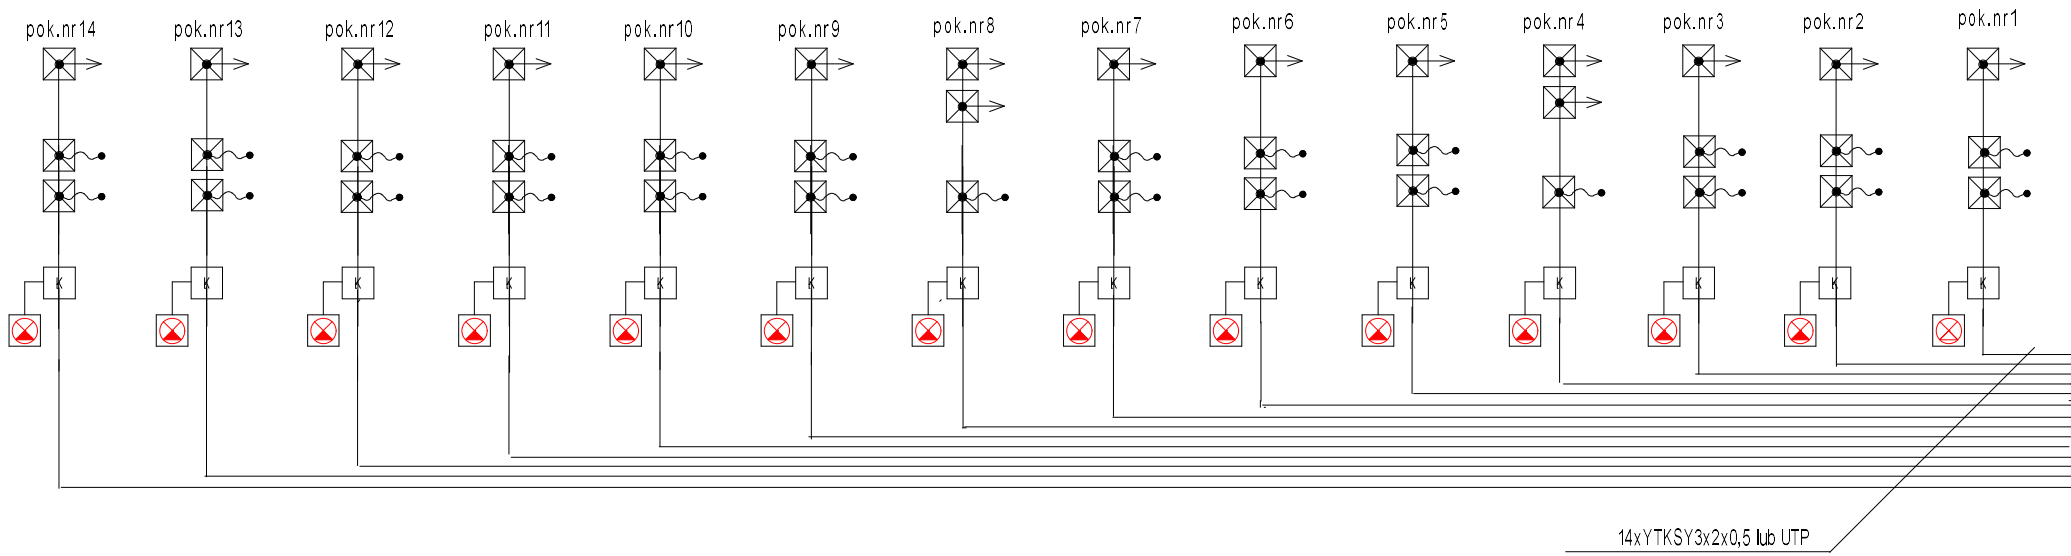


PIĘTRO I


Na końcu petli zamontować rezystor 1k
Sygnały oraz zasilanie kasowników podłączyć do centralki.
Rozmieszczenie elementów ustalić na etapie realizacji
Przewody YTKSY3x2x0,5 lub UTP
Przewody nieoznaczone - minimalna ilość żył 0,5
Montaż w zestawach ramkowych np. serii Basic55,

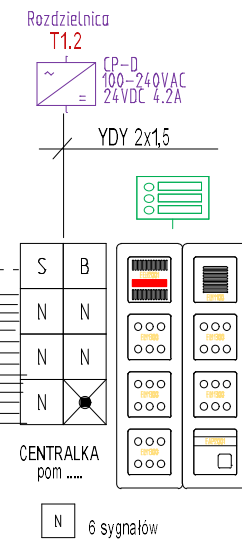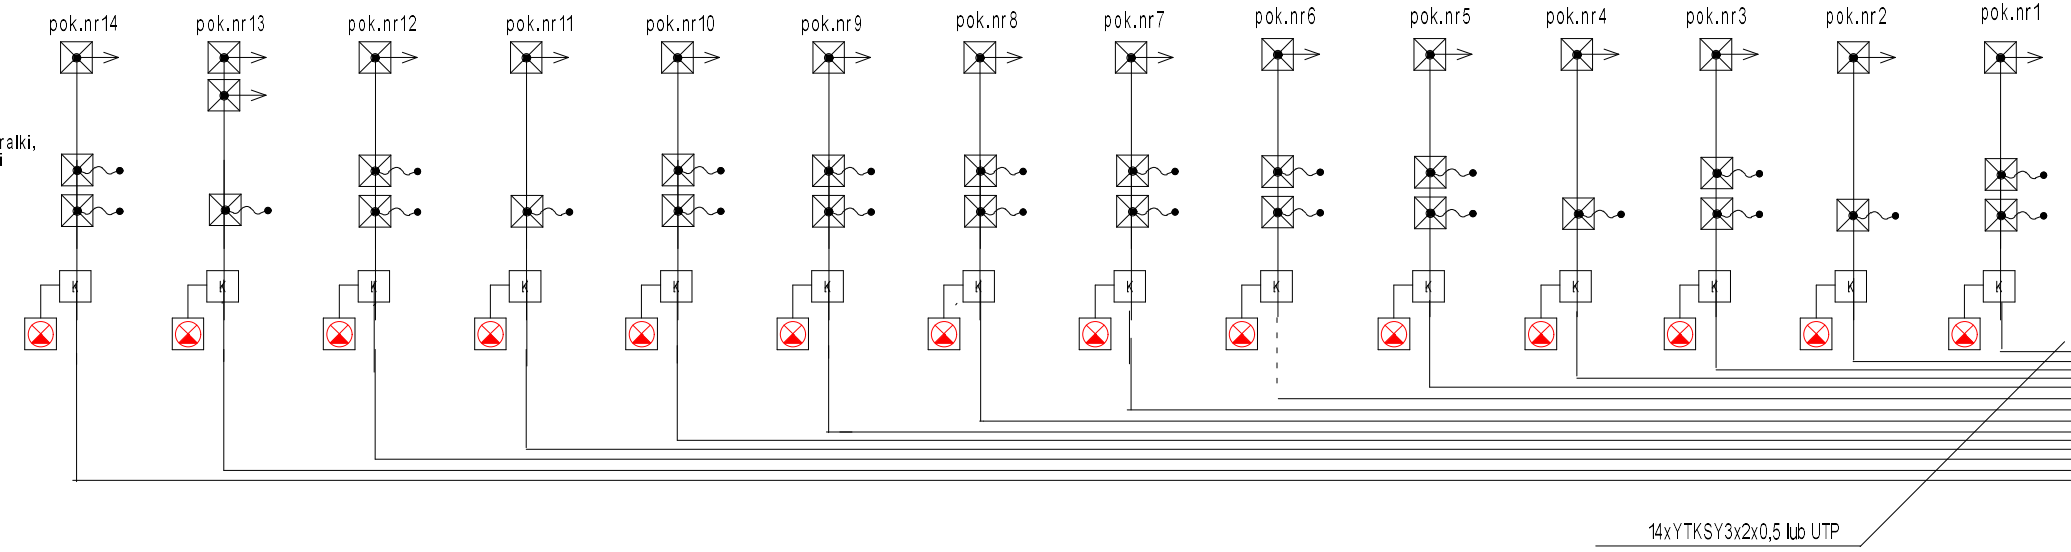

wspólny zasilacz systemu
Lampki nad drzwiami

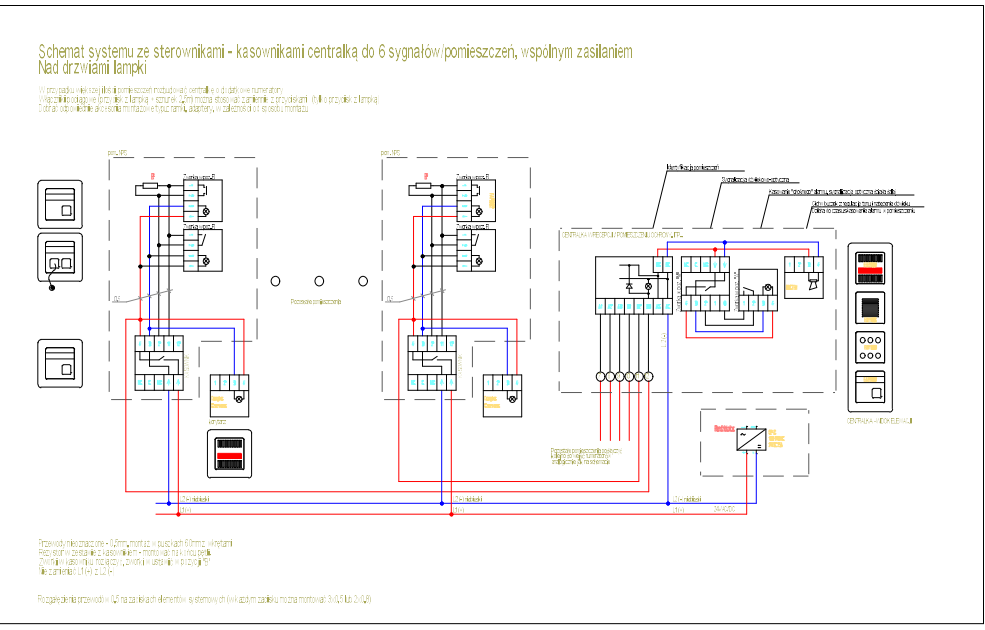

Centralna pielęgniarska (recepja)

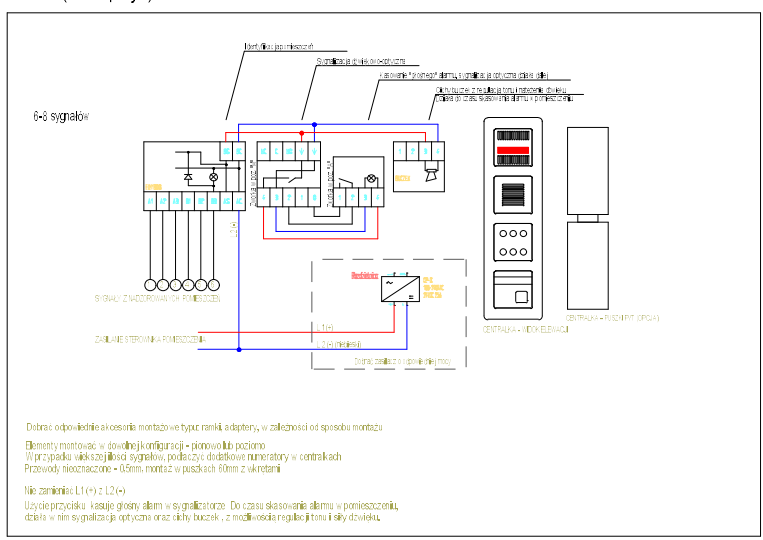

1. Łazienki / WC dla niepełnosprawnych ogólnodostępna na parterze

