


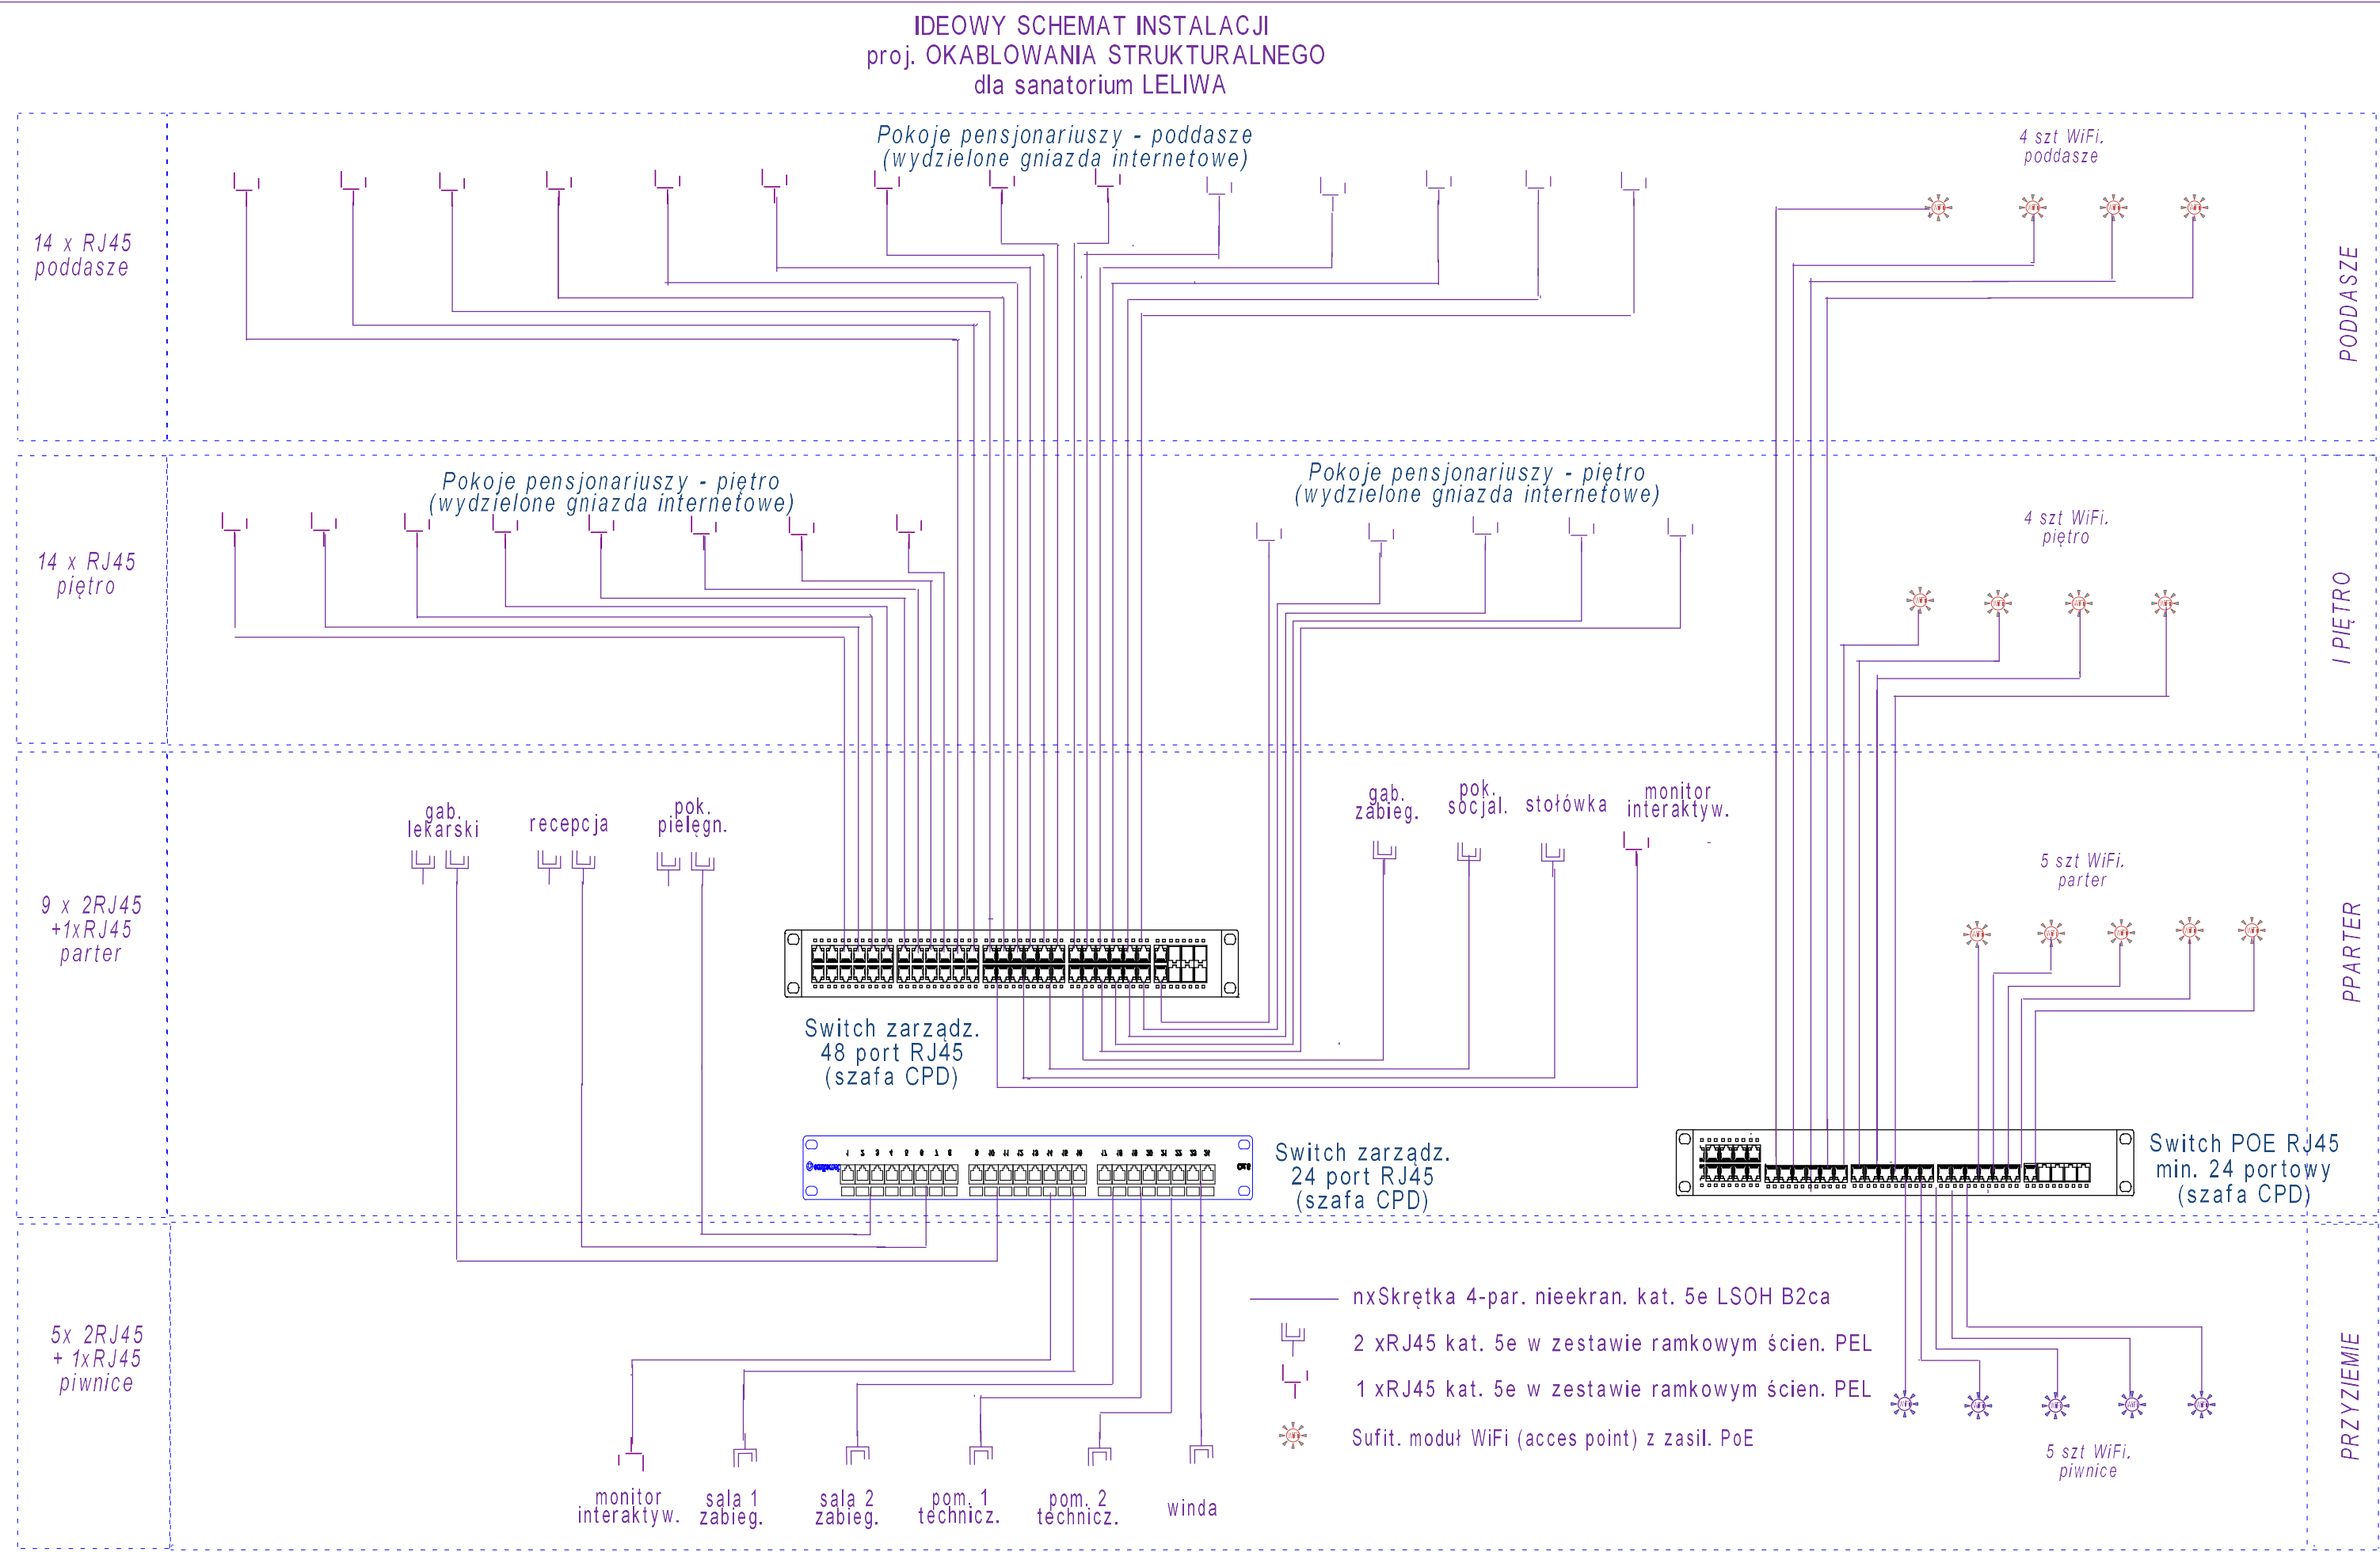

PiN.IN.EL	Obiekt: Remont i przebudowa bud. sanatorium "LELIWA" w Rymanowie Zdroju; ul. Wyspiańskiego 2; dz.nr 434 Inwestor: Uzdrowisko Rymanów S.A. w Rymanowie Zdroju ul. Zdrojowa 48; 38-481 Rymanów Zdrój	IDEOWY SCHEMAT INSTALACJI proj. OKABLOWANIA STRUKTURALNEGO dla sanatorium LELIWA	Projekt:	Projektant:	Podpis:	Rys. nr
			LELIWA Data: Lipiec-25	inż. Ludwik Więch Upraw. nr GT-8341/42/77		E-22