


SCHEMAT INSTALACJI SAP
dla sanat. LELIWA

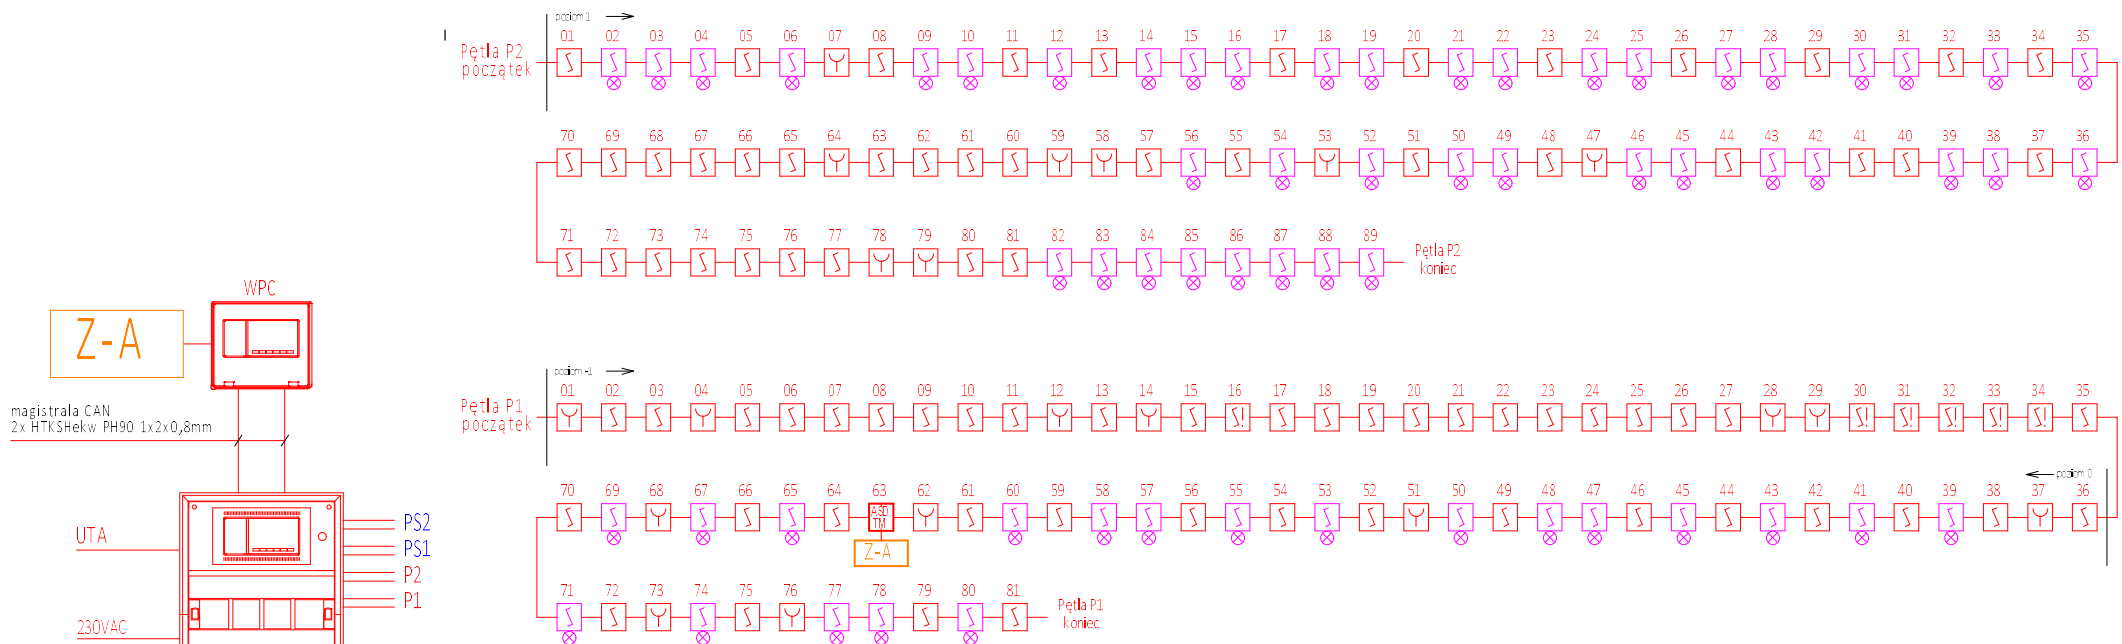

CZUJKA ZASYSAJĄCA: SZACHT WINDY - SCHEMAT POGLĄDOWY


Wyliczenia sporządzone zostały przy założeniu że szyb nie przekracza wysokości 15m:

4 otwory (A,B,C,D) o szer:
A: 3,4mm
B: 3,6mm
C: 3,8mm
D: 4,4mm


Otwór D należy nawiercić max 60cm od sufitu szachtu.
Kolejne - w proporcjonalnych do siebie odstępach.

UWAGA:

1. Na końcu rurki zakończyć zaślepką producenta
2. W zależności od dokładnego usytuowania czujki, długość rurki i otwory - należy jeszcze raz przeliczyć na etapie instalacji

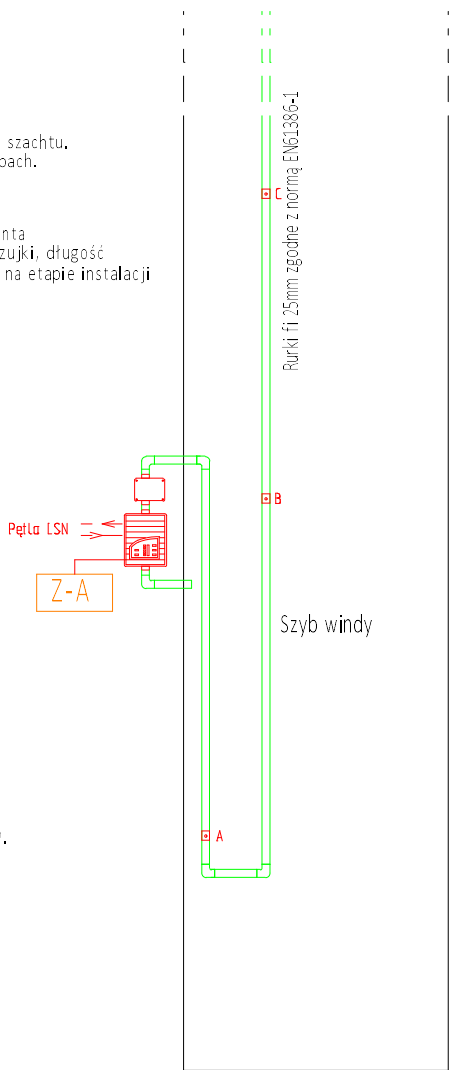

SCHEMAT INSTALACJI ODDYMIANIA KL. SCHOD.

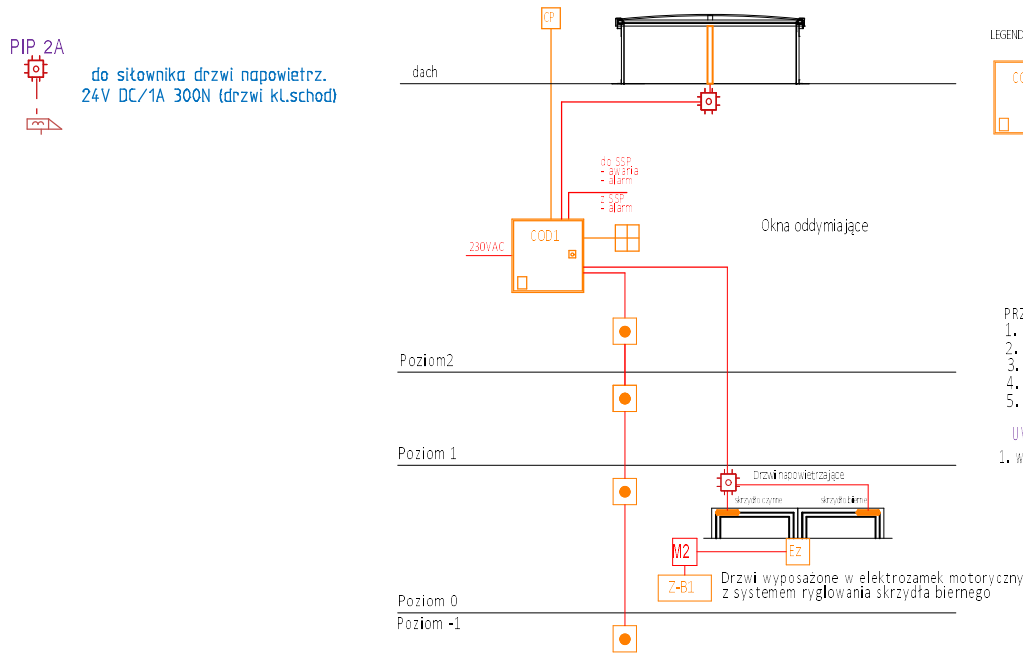

LEGENDA:

- CSP Centrala Sygnalizacji Pożarowej 8000
- WPC Wyniesiony Panel Centrali 8000
- Optyczna czujka dymu
- Optyczna czujka dymu + wskaźnik zadziałania - w przestrzeni międzysufitowej
- Optyczna czujka dymu + wskaźnik zadziałania - w przestrzeni strychu
- Czujka zasysająca TM
- Ręczny Ostrzegacz Pożaru ROP
- Sygnalizator konwencjonalny akustyczny z optycznym wskaźnikiem zadziałania
- Moduł przekaźnikowy 8 wej, 1 wyj.
- Moduł przekaźnikowy 8 wyj
- Moduł przekaźnikowy 2 wej 1 wyj zasilania FLM+ obudowa
- COD.. Centrala oddymiania
- Ręczny Przycisk Oddymiania
- Przycisk przewietrzania
- CP Czujka pogodowa
- Z-A Zasilacz ppoż. -3A28
- Z-B1 Zasilacz ppoż. 5A28
- Z-X Zasilacz do klap ppoż - buforowy 24VDC 5A + akumulatory 12V 2x17Ah:
- Z-Y Zasilacz do klap ppoż - buforowy 24VDC 10A + akumulatory 12V 2x40Ah:
- KP.. Kłapa odcinająca (bytowa)
- W1 Sterownik windy
- CW.. Sterownik centrali wentylacyjnej
- KD.. przejście objęte systemem systemu KD
- Gz.. centralka detekcji gazu

OKABLOWANIE:

1. Przewód pętli dozorowych P..: YnTKSYekw 1x2x0,8mm
2. Przewód pętli PS..: HTKSHekw PH90 1x2x0,8mm
3. Przewody sterujące i zasilanie 24VDC: HTKSHekw PH90 1x2x0,8mm
4. Przewód CSP-UTA: HTKSHekw PH90 1x2x0,8mm
5. Przewód linii sygnalizatorów: HDGs 3x1,5mm
6. Przewód zasilania CSP: HDGs 3x2,5mm
7. Przewód zasilania zasilaczy ppoż: HDGs 3x1,5mm
8. Zasilanie klap KP: YDY 2x1mm
9. Monitoring klap KP: YnTKSYekw 1x2x0,8mm

PiN.IN.EL

Obiekt: Remont i przebudowa bud. sanatorium "LELIWA"
w Rymanowie Zdroju; ul. Wyspiańskiego 2; dz.nr 434
Inwestor: Uzdrowisko Rymanów S.A. w Rymanowie Zdroju
ul. Zdrojowa 48; 38-481 Rymanów Zdrój

INSTALACJA SYGNALIZACJI POŻAROWEJ
oraz ODDYMIANIA KL. SCHODOWEJ
SCHEMAT INSTALACJI SAP

Projekt: LELIWA
Data: Lipiec 2025r.

Projektant: inż. Ludwik Więch
Upraw. nr GT-8341/42/77

Podpis:
Rys. nr E-24