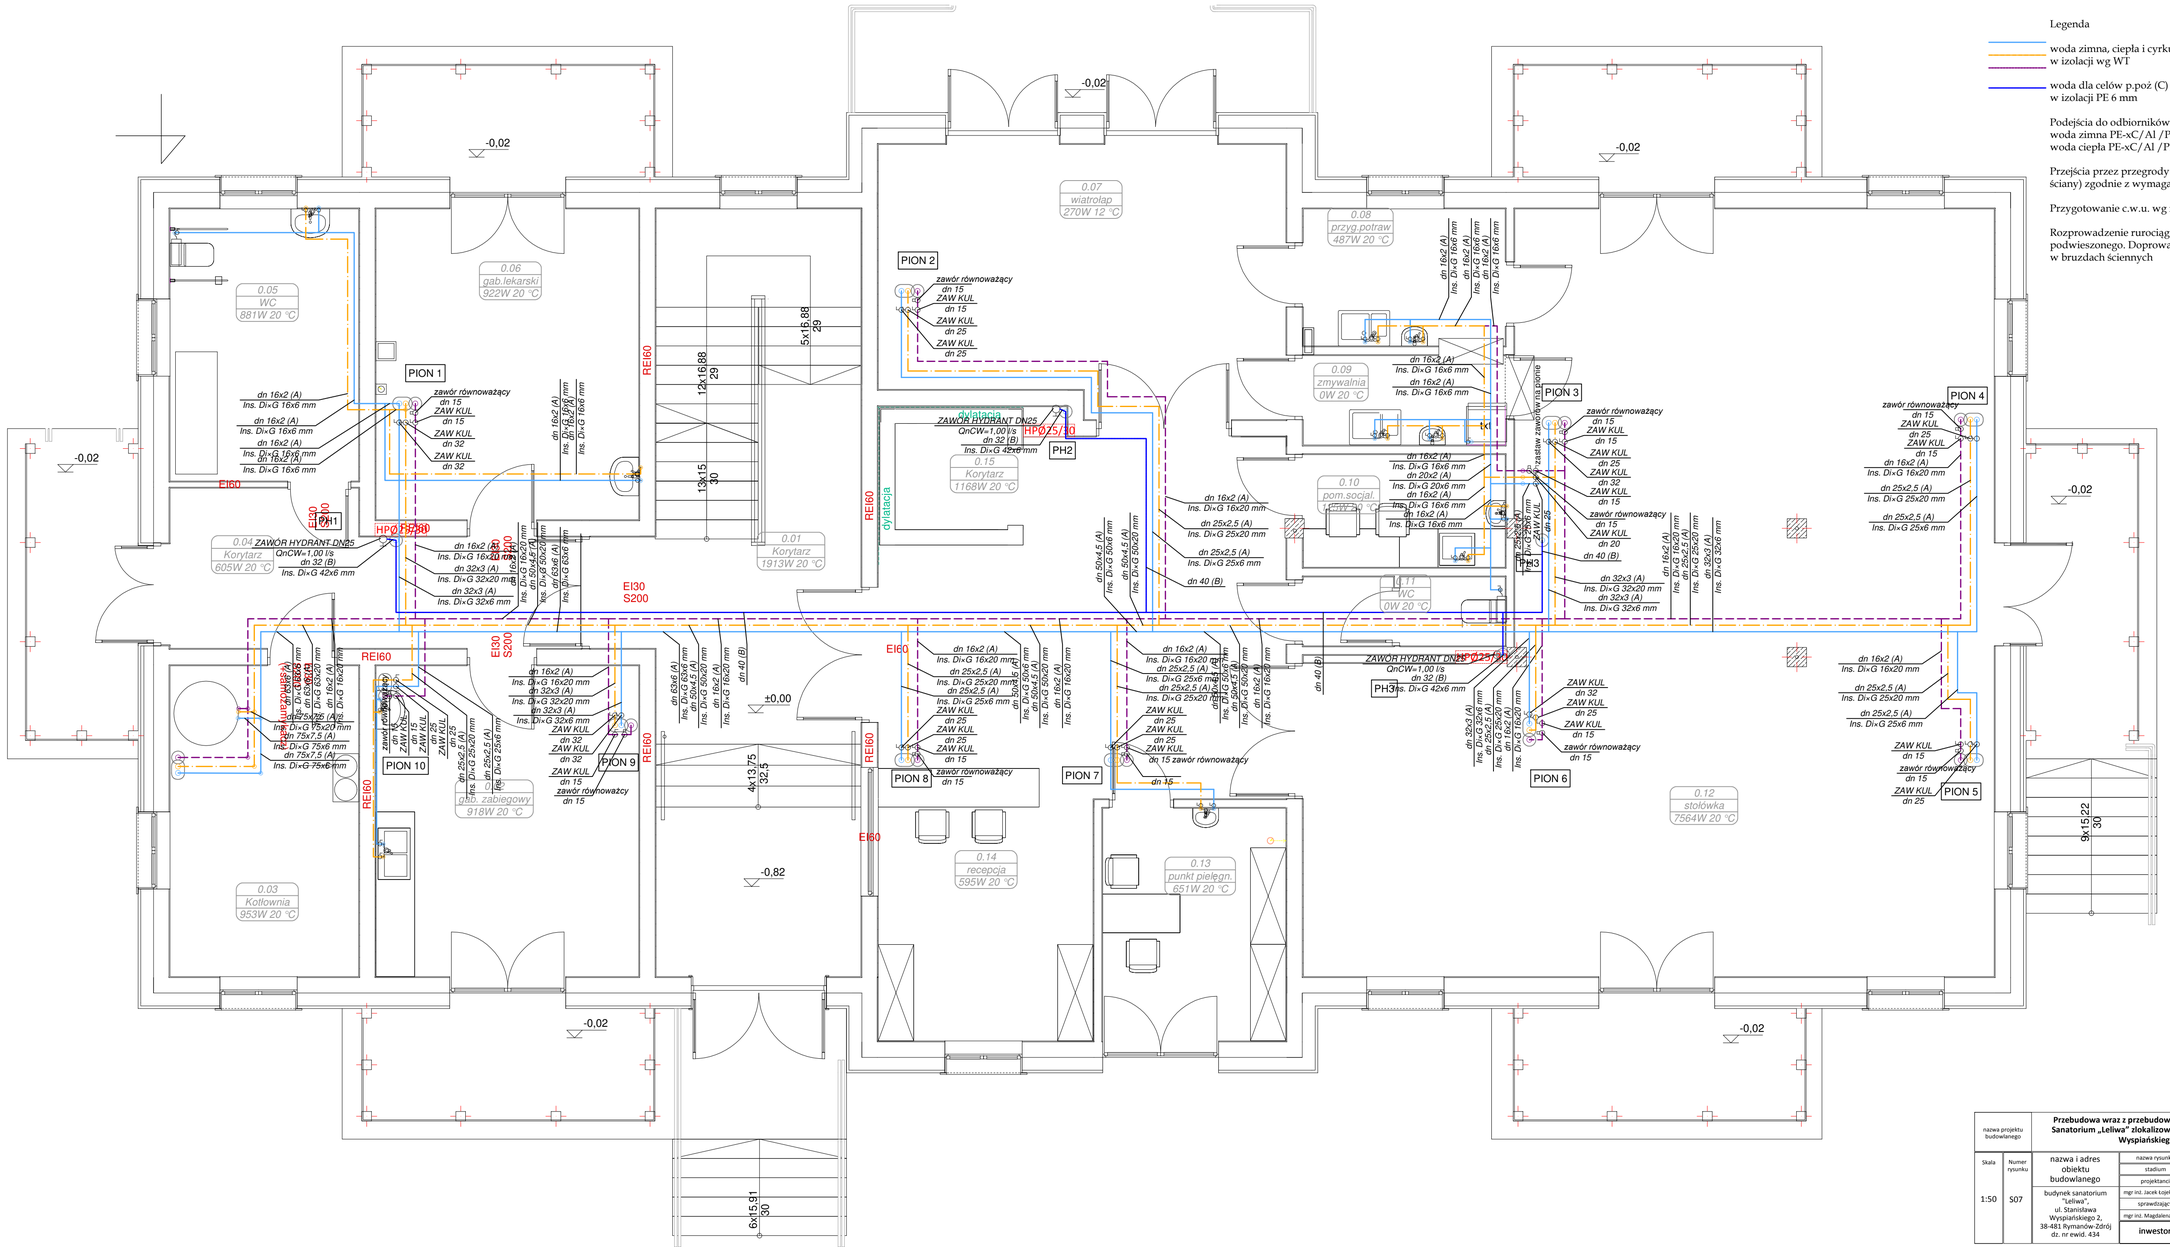

Legenda

woda zimna, ciepła i cyrkulacyjna (A) PE-xC/Al /PE-xC w izolacji wg WT

woda dla celów p.poż (C) stal ocynkowana gwintowana w izolacji PE 6 mm

Podejścia do odbiorników dn 16x2 z zaworami 1/2"
woda zimna PE-xC/Al /PE-xC izolacja PE 6 mm
woda ciepła PE-xC/Al /PE-xC izolacja PE 6 mm

Przejścia przez przegrody wydzielenia pożarowgo (stropy, ściany) zgodnie z wymaganiami dla danych przegród

Przygotowanie c.w.u. wg rysunku technologii kotłowni

Rozprowadzenie rurociągów w przestrzeni sufitu podwieszonego. Doprowadzenie do odbiorników w bruzdach ściennych

nazwa projektu budowlanego		**Przebudowa wraz z przebudową wewnętrznej instalacji gazowej budynku Sanatorium „Leliwa" zlokalizowanego na działce nr 434 przy ul. Stanisława Wyspiańskiego 2 w Rymanowie-Zdroju**				
Skala	Numer rysunku	nazwa i adres obiektu budowlanego	nazwa rysunku	INSTALACJA WODOCIĄGOWA - RZUT PARTERU		
			stadium	projekt techniczny		
			projektanci	branża	numer uprawnień	podpis / data
1:50	S07	budynek sanatorium "Leliwa", ul. Stanisława Wyspiańskiego 2, 38-481 Rymanów-Zdrój, dz. nr ewid. 434	mgr inż. Jacek Łojek	sanitarna	POA/0009/PWOS/11	15.06.2025r
			sprawdzający			
			mgr inż. Magdalena Ryznar	sanitarna	POA/0159/PWOD/22	
			inwestor	**Uzdrowisko Rymanów S.A. ul. Zdrojowa 48, 38-430 Rymanów Zdrój**		