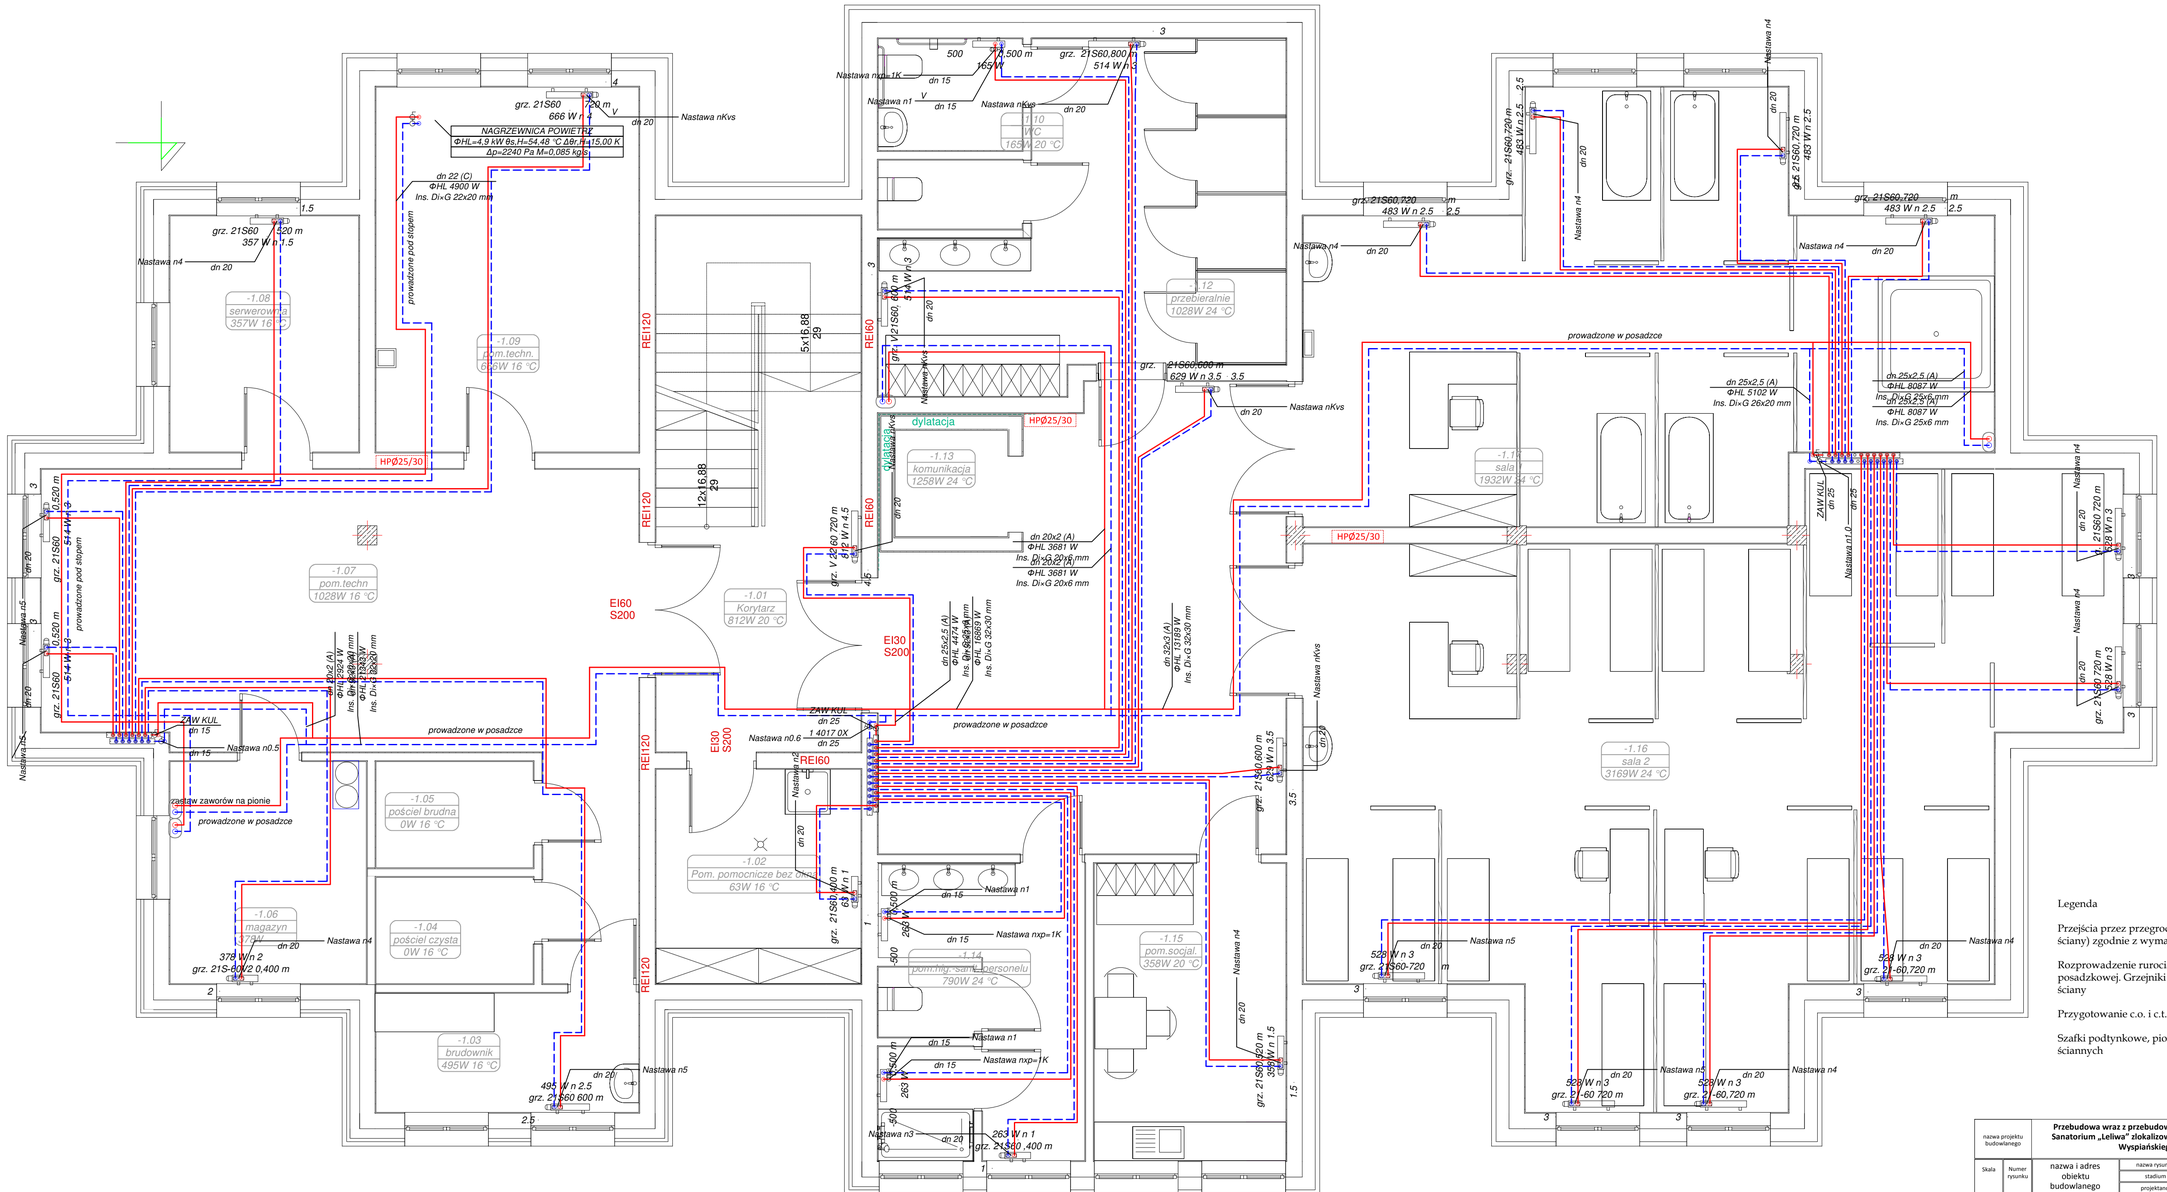

Legenda

Przejścia przez przegrody wydzielenia pożarowgo (stropy, ściany) zgodnie z wymaganiami dla danych przegród

Rozprowadzenie rurociągów w warstwie izolacji posadzkowej. Grzejniki dolnozasilane z podejściem od ściany

Przygotowanie c.o. i c.t. wg rysunku technologii kotłowni

Szafki podtynkowe, piony prowadzić w bruzdach ściannych

nazwa projektu budowlanego		**Przebudowa wraz z przebudową wewnętrznej instalacji gazowej budynku Sanatorium „Leliwa" zlokalizowanego na działce nr 434 przy ul. Stanisława Wyspiańskiego 2 w Rymanowie-Zdroju**					
Skala	Numer rysunku	nazwa i adres obiektu budowlanego	nazwa rysunku	INSTALACJA OGRZEWANIA- RZUT PWNIC			
			stadium	projekt techniczny			
			projektanci	branża	numer uprawnień	podpis	data
1:50	S11	budynek sanatorium "Leliwa", ul. Stanisława Wyspiańskiego 2, 38-481 Rymanów-Zdrój dz. nr ewid. 434	mgr inż. Jacek Łojek	sanitarna	POI/0009/PWOS/11		15-06-2025r
			sprawdzający				
			mgr inż. Magdalena Rycnar	sanitarna	POI/0159/PWOI/22		
		inwestor	**Uzdrowisko Rymanów S.A. ul. Zdrojowa 48, 38-430 Rymanów Zdrój**				