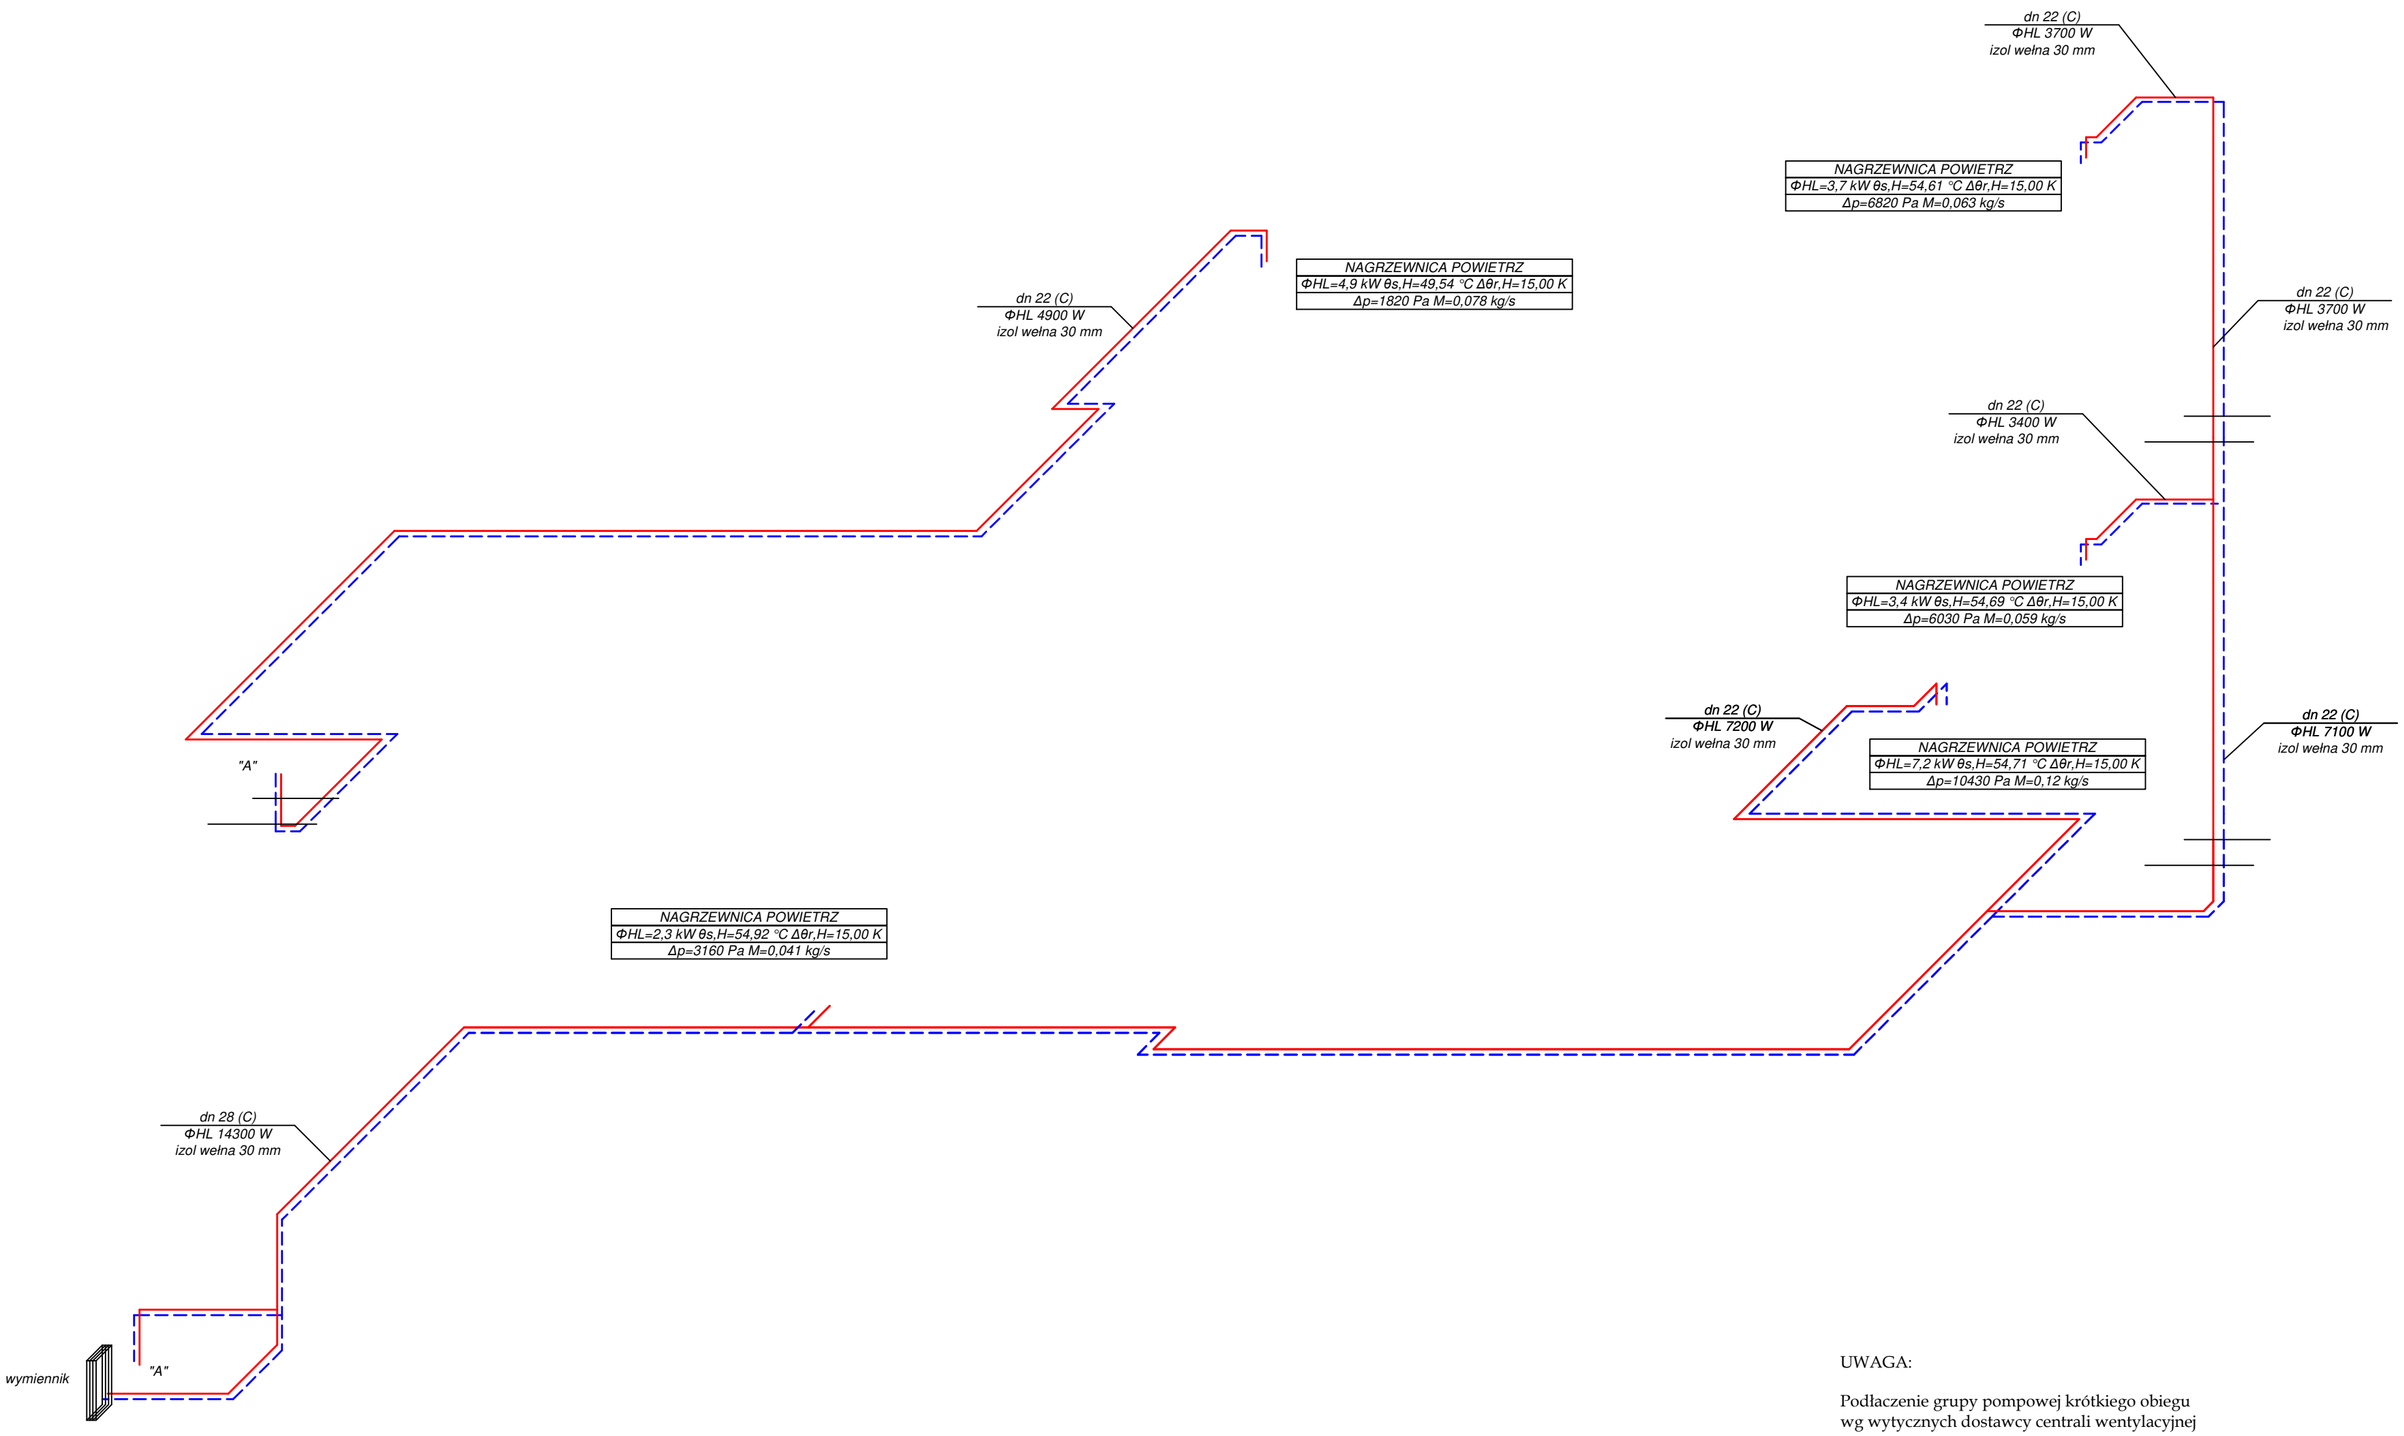

UWAGA:

Podłaczenie grupy pompowej krótkiego obiegu
wg wytycznych dostawcy centrali wentylacyjnej

nazwa projektu budowlanego		**Przebudowa wraz z przebudową wewnętrznej instalacji gazowej budynku Sanatorium „Leliwa" zlokalizowanego na działce nr 434 przy ul. Stanisława Wyspiańskiego 2 w Rymanowie-Zdroju**				
Skala	Numer rysunku	nazwa i adres obiektu budowlanego	nazwa rysunku	AKSONOMETRIA INSTALACJI CIEPŁA TECHNOLOGICZNEGO		
			stadium	projekt techniczny		
			projektanci	branża	numer uprawnień	podpis	data
1:50	S16	budynek sanatorium "Leliwa", ul. Stanisława Wyspiańskiego 2, 38-481 Rymanów-Zdrój dz. nr ewid. 434	mgr inż. Jacek Łojek	sanitarna	PDK/0009/PWOS/11		15.06 2025r
			sprawdzający				
			mgr inż. Magdalena Ryznar	sanitarna	PDK/0194/PWOS/22		
			inwestor	**Uzdrowisko Rymanów S.A. ul. Zdrojowa 48, 38-430 Rymanów-Zdrój**			