


PARTER

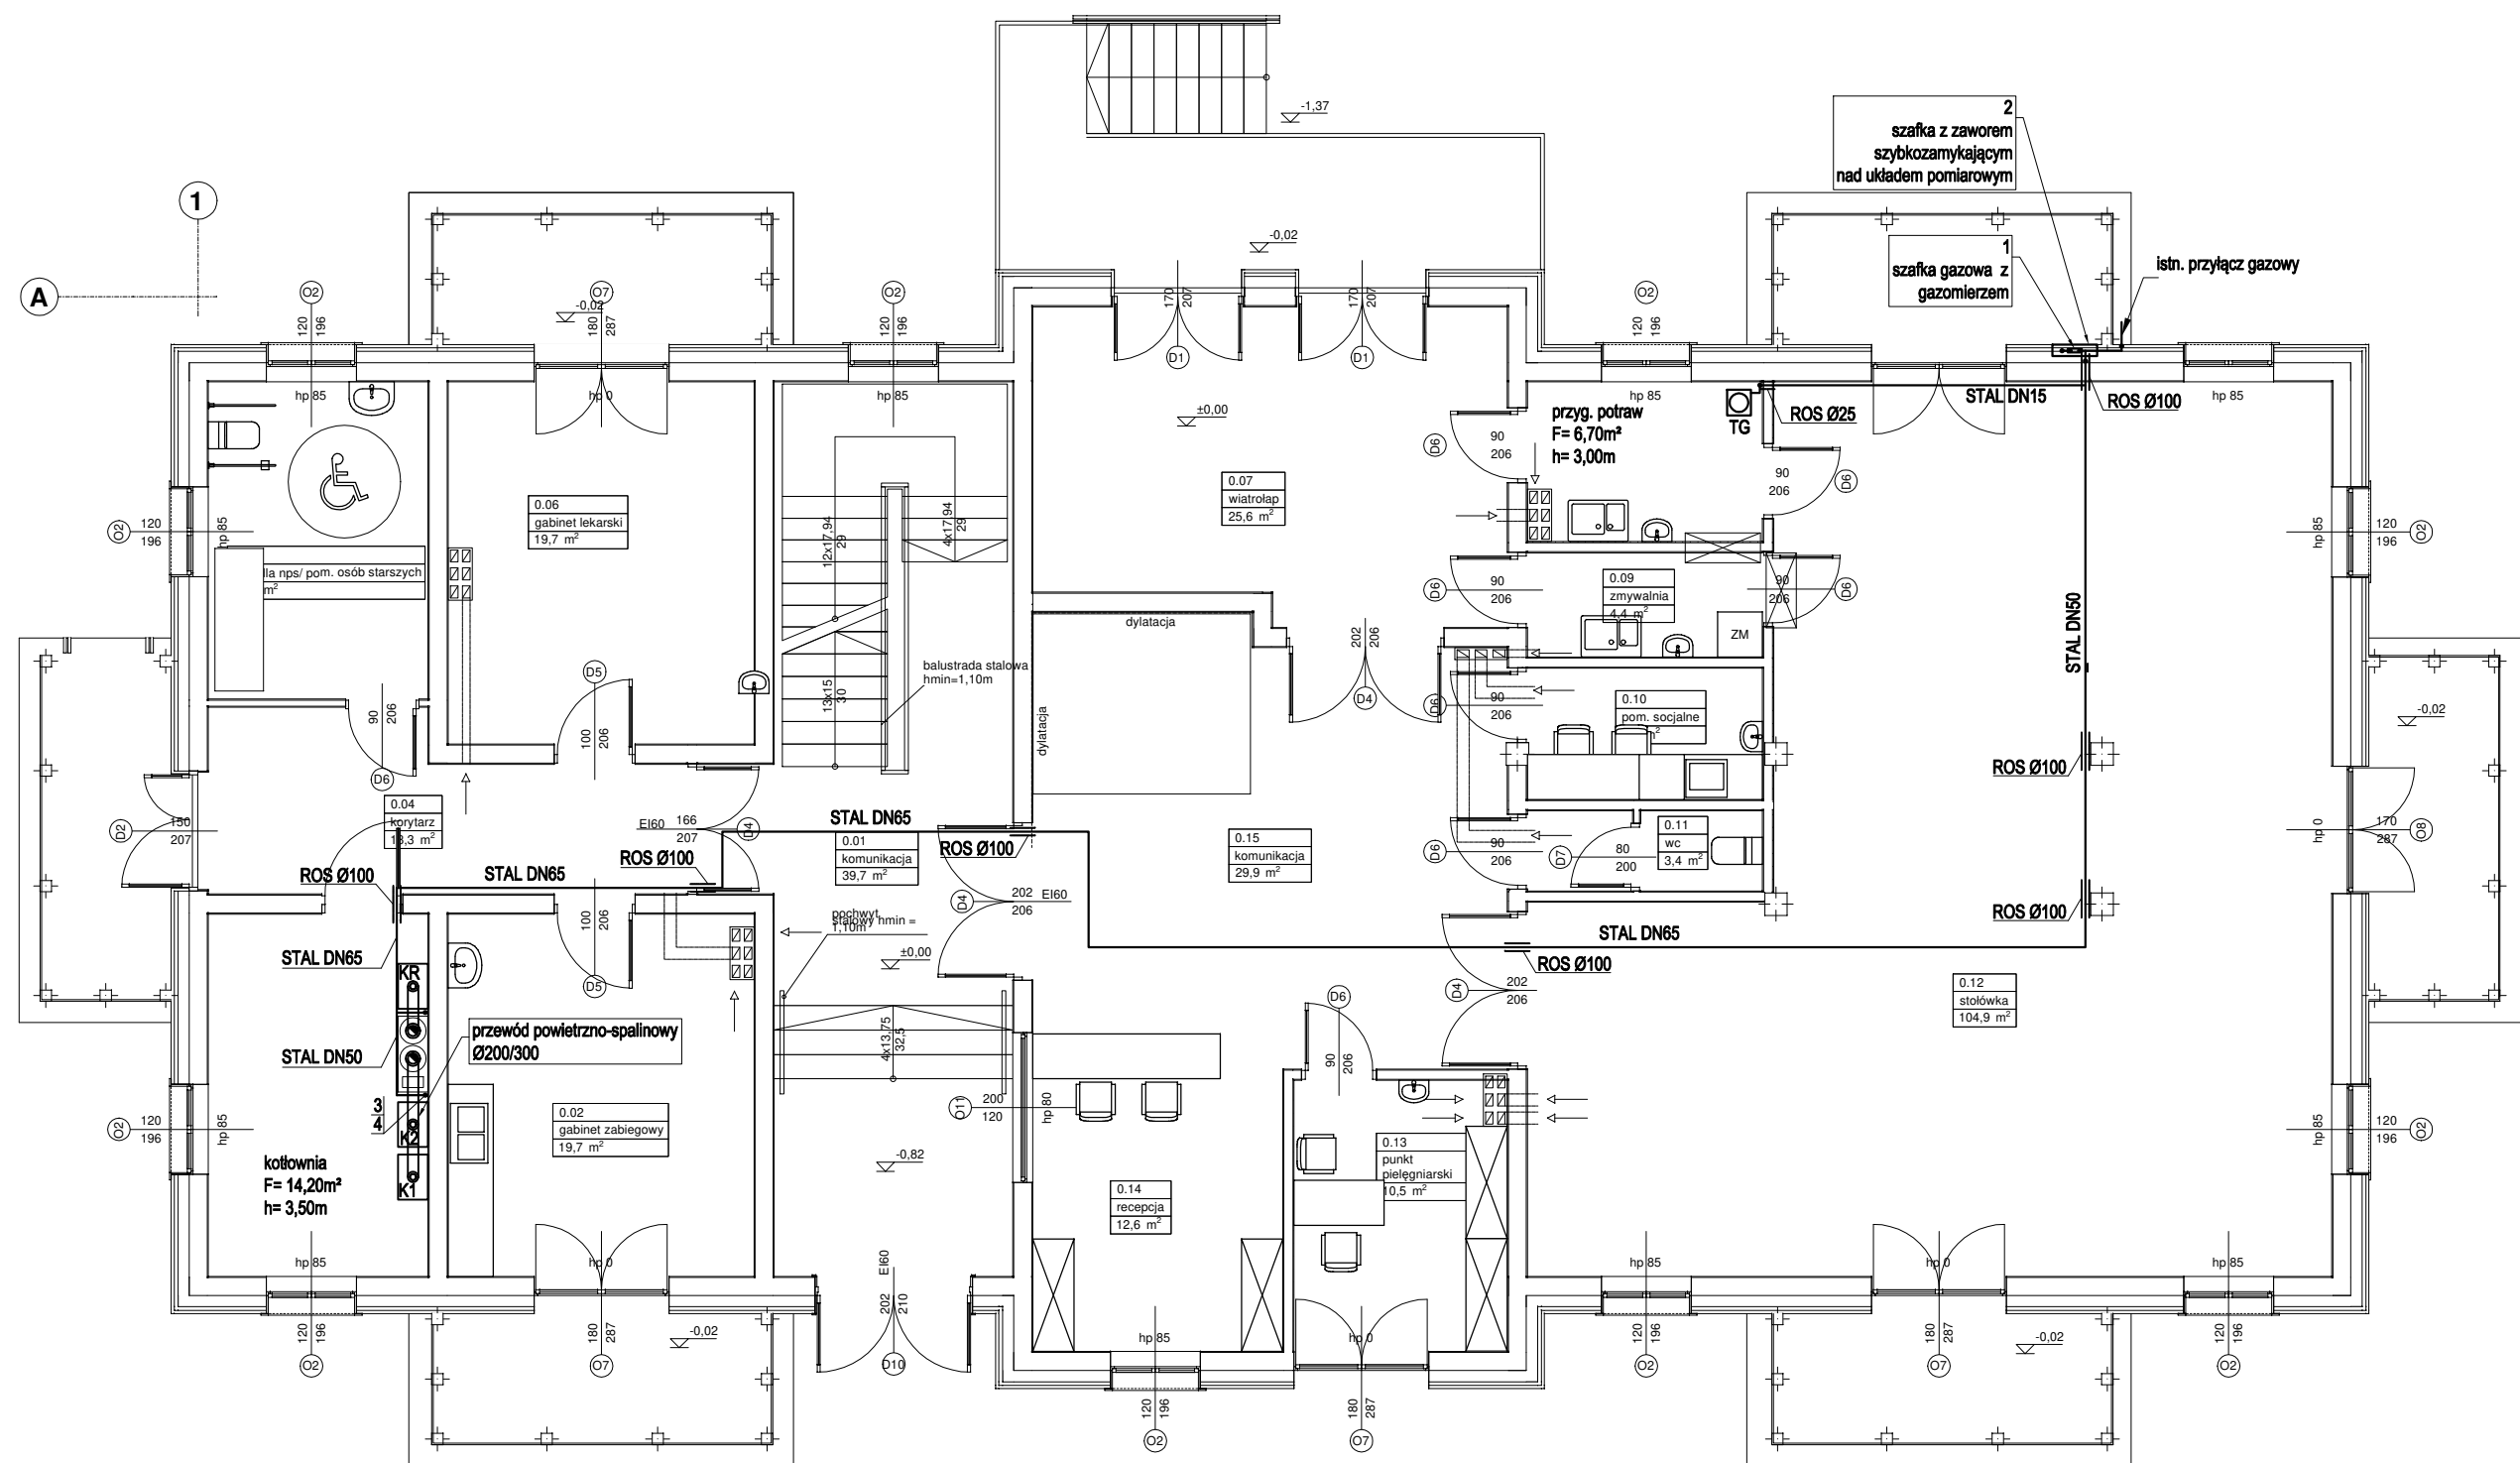

LEGENDA:

- 1 - szafka gazowa (60x60cm) z gazomierzem
- 2 - zawór szybkozamykający DN50 w szafce (60x60cm)
- 3 - kurek gazowy kulowy
- 4 - filtr gazowy siatkowy
- KR - kocioł rezerwowy
- K1,K2 - kocioł gazowy 90kW
- TG - taboret gazowy max. 18kW

nazwa projektu budowlanego		Przebudowa wraz z przebudową wewnętrzną instalacji gazowej budynku Sanatorium „Leliwa” zlokalizowanego na działce nr 434 przy ul. Stanisława Wyspiańskiego 2 w Rymanowie-Zdroju					
Skala	Numer rysunku	nazwa i adres obiektu budowlanego	nazwa rysunku		INSTALACJA GAZOWA - RZUT PARTERU		
			stadium		projekt techniczny		
		budynek sanatorium "Leliwa", ul. Stanisława Wyspiańskiego 2, 38-481 Rymanów-Zdrój dz. nr ewid. 434	projektanci	branża	numer uprawnień	podpis	data
			mgr inż. Jacek Łojek	sanitarna	PDK/0009/PWOS/11		15.06 2025r
			sprawdzający				
			mgr inż. Magdalena Ryznar	sanitarna	PDK/0194/PWOS/22		
inwestor		Uzdrowisko Rymanów S.A. ul. Zdrojowa 48, 38-430 Rymanów-Zdrój					