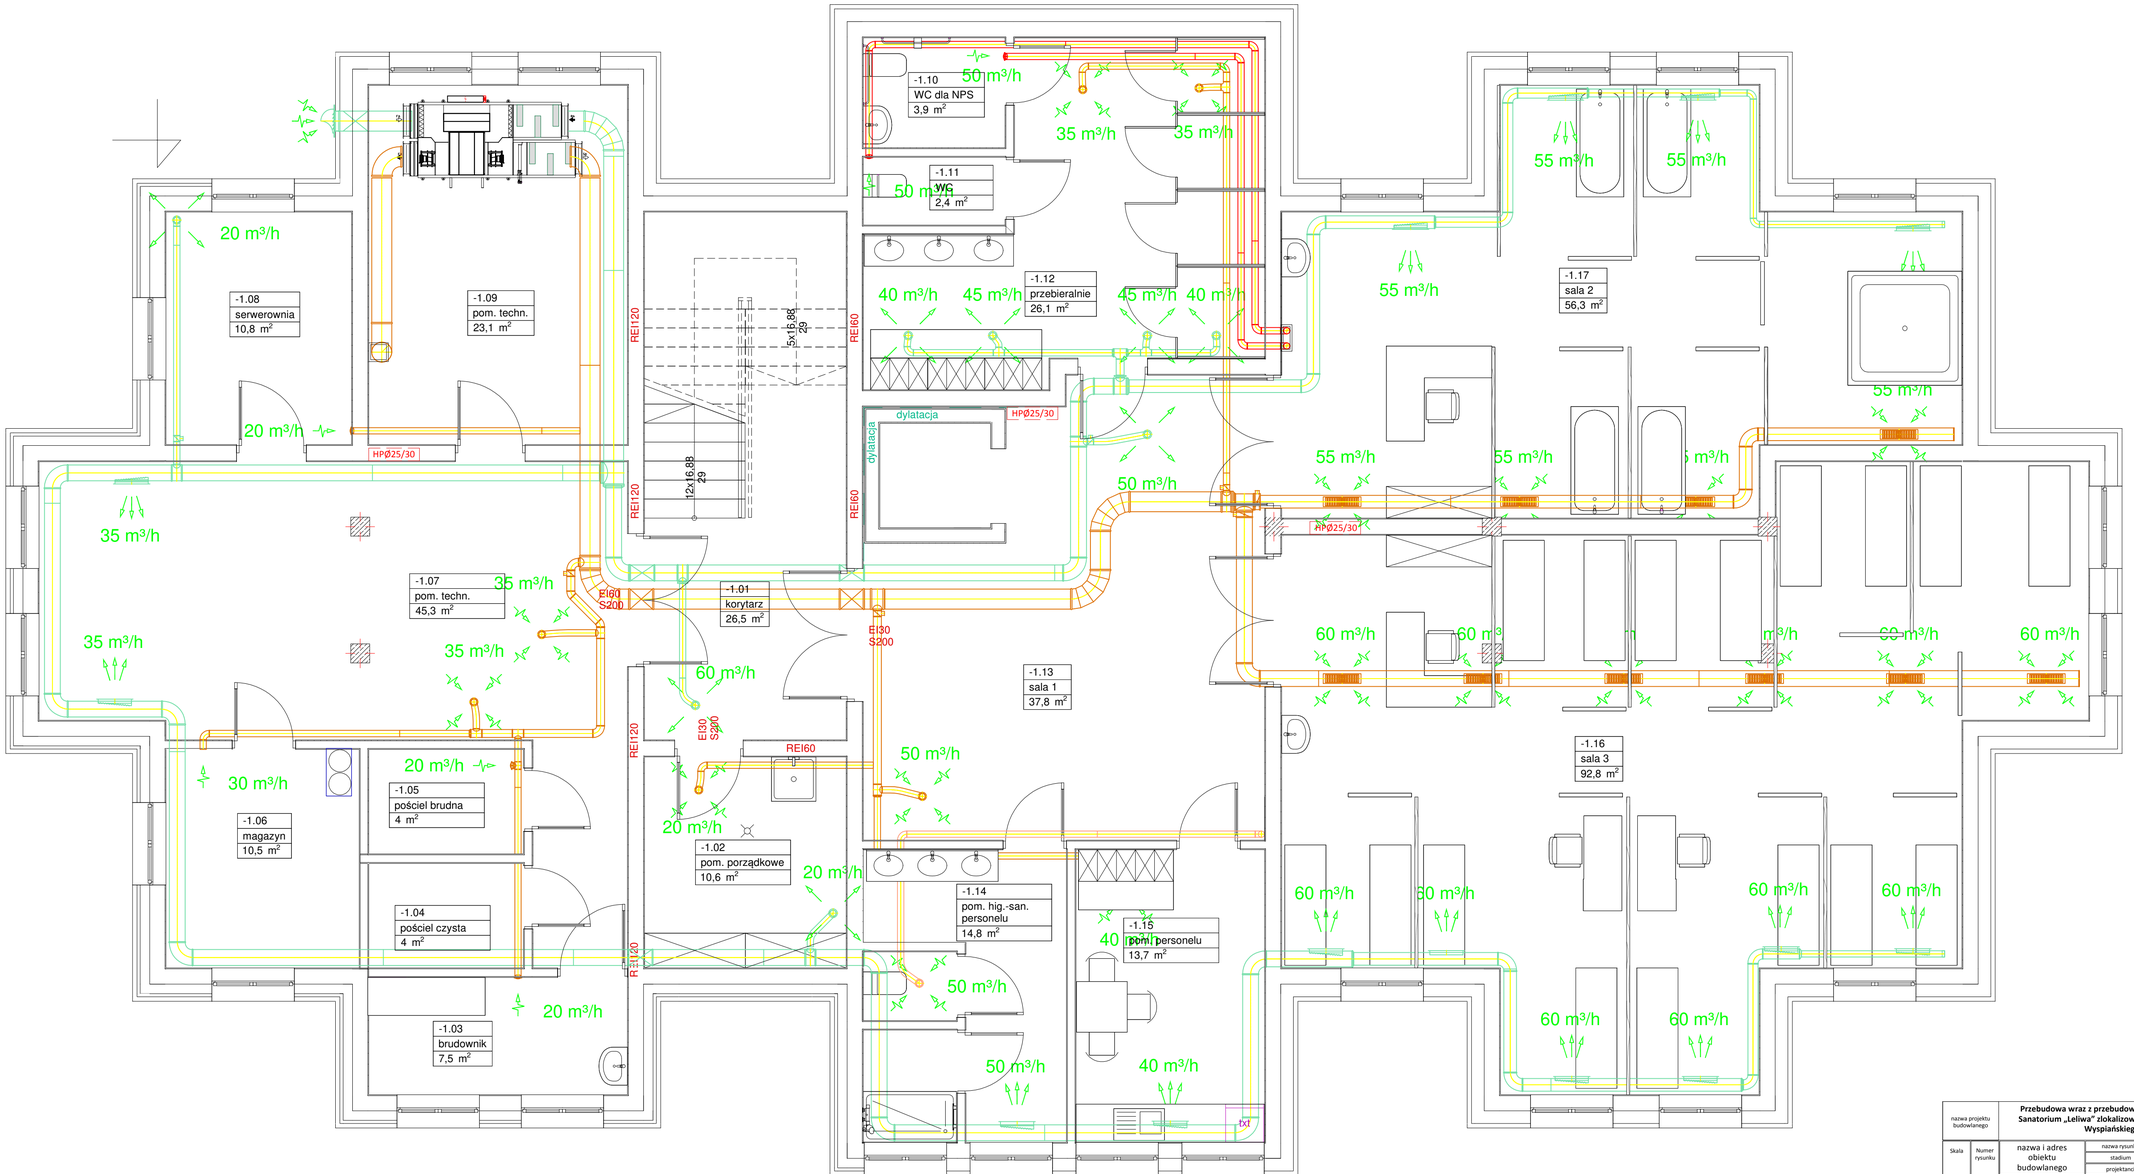

nazwa projektu budowlanego		Przebudowa wraz z przebudową wewnętrznej instalacji gazowej budynku Sanatorium „Leliwa" zlokalizowanego na działce nr 434 przy ul. Stanisława Wyspiańskiego 2 w Rymanowie-Zdroju				
Skala	Numer rysunku	nazwa i adres obiektu budowlanego	nazwa rysunku	INSTALACJA WENTYLACJI MECHANICZNEJ - RZUT PIWNIC		
			stadium	projekt techniczny		
			projektanci	branża	numer uprawnień	podpis	data
1:50	S20	budynek sanatorium "Leliwa", ul. Stanisława Wyspiańskiego 2, 38-481 Rymanów-Zdrój dz. nr ewid. 434	mgr inż. Jacek Łojek	sanitarna	PDK/0003/PWOS/13		15.06.2025r
			sprawdzający				
			mgr inż. Magdalena Rymar	sanitarna	PDK/0194/PWOS/22		
		inwestor	Uzdrowisko Rymanów S.A. ul. Zdrojowa 48, 38-430 Rymanów-Zdrój				