RZUT KONSTRUKCJI PARTERU
skala 1:50

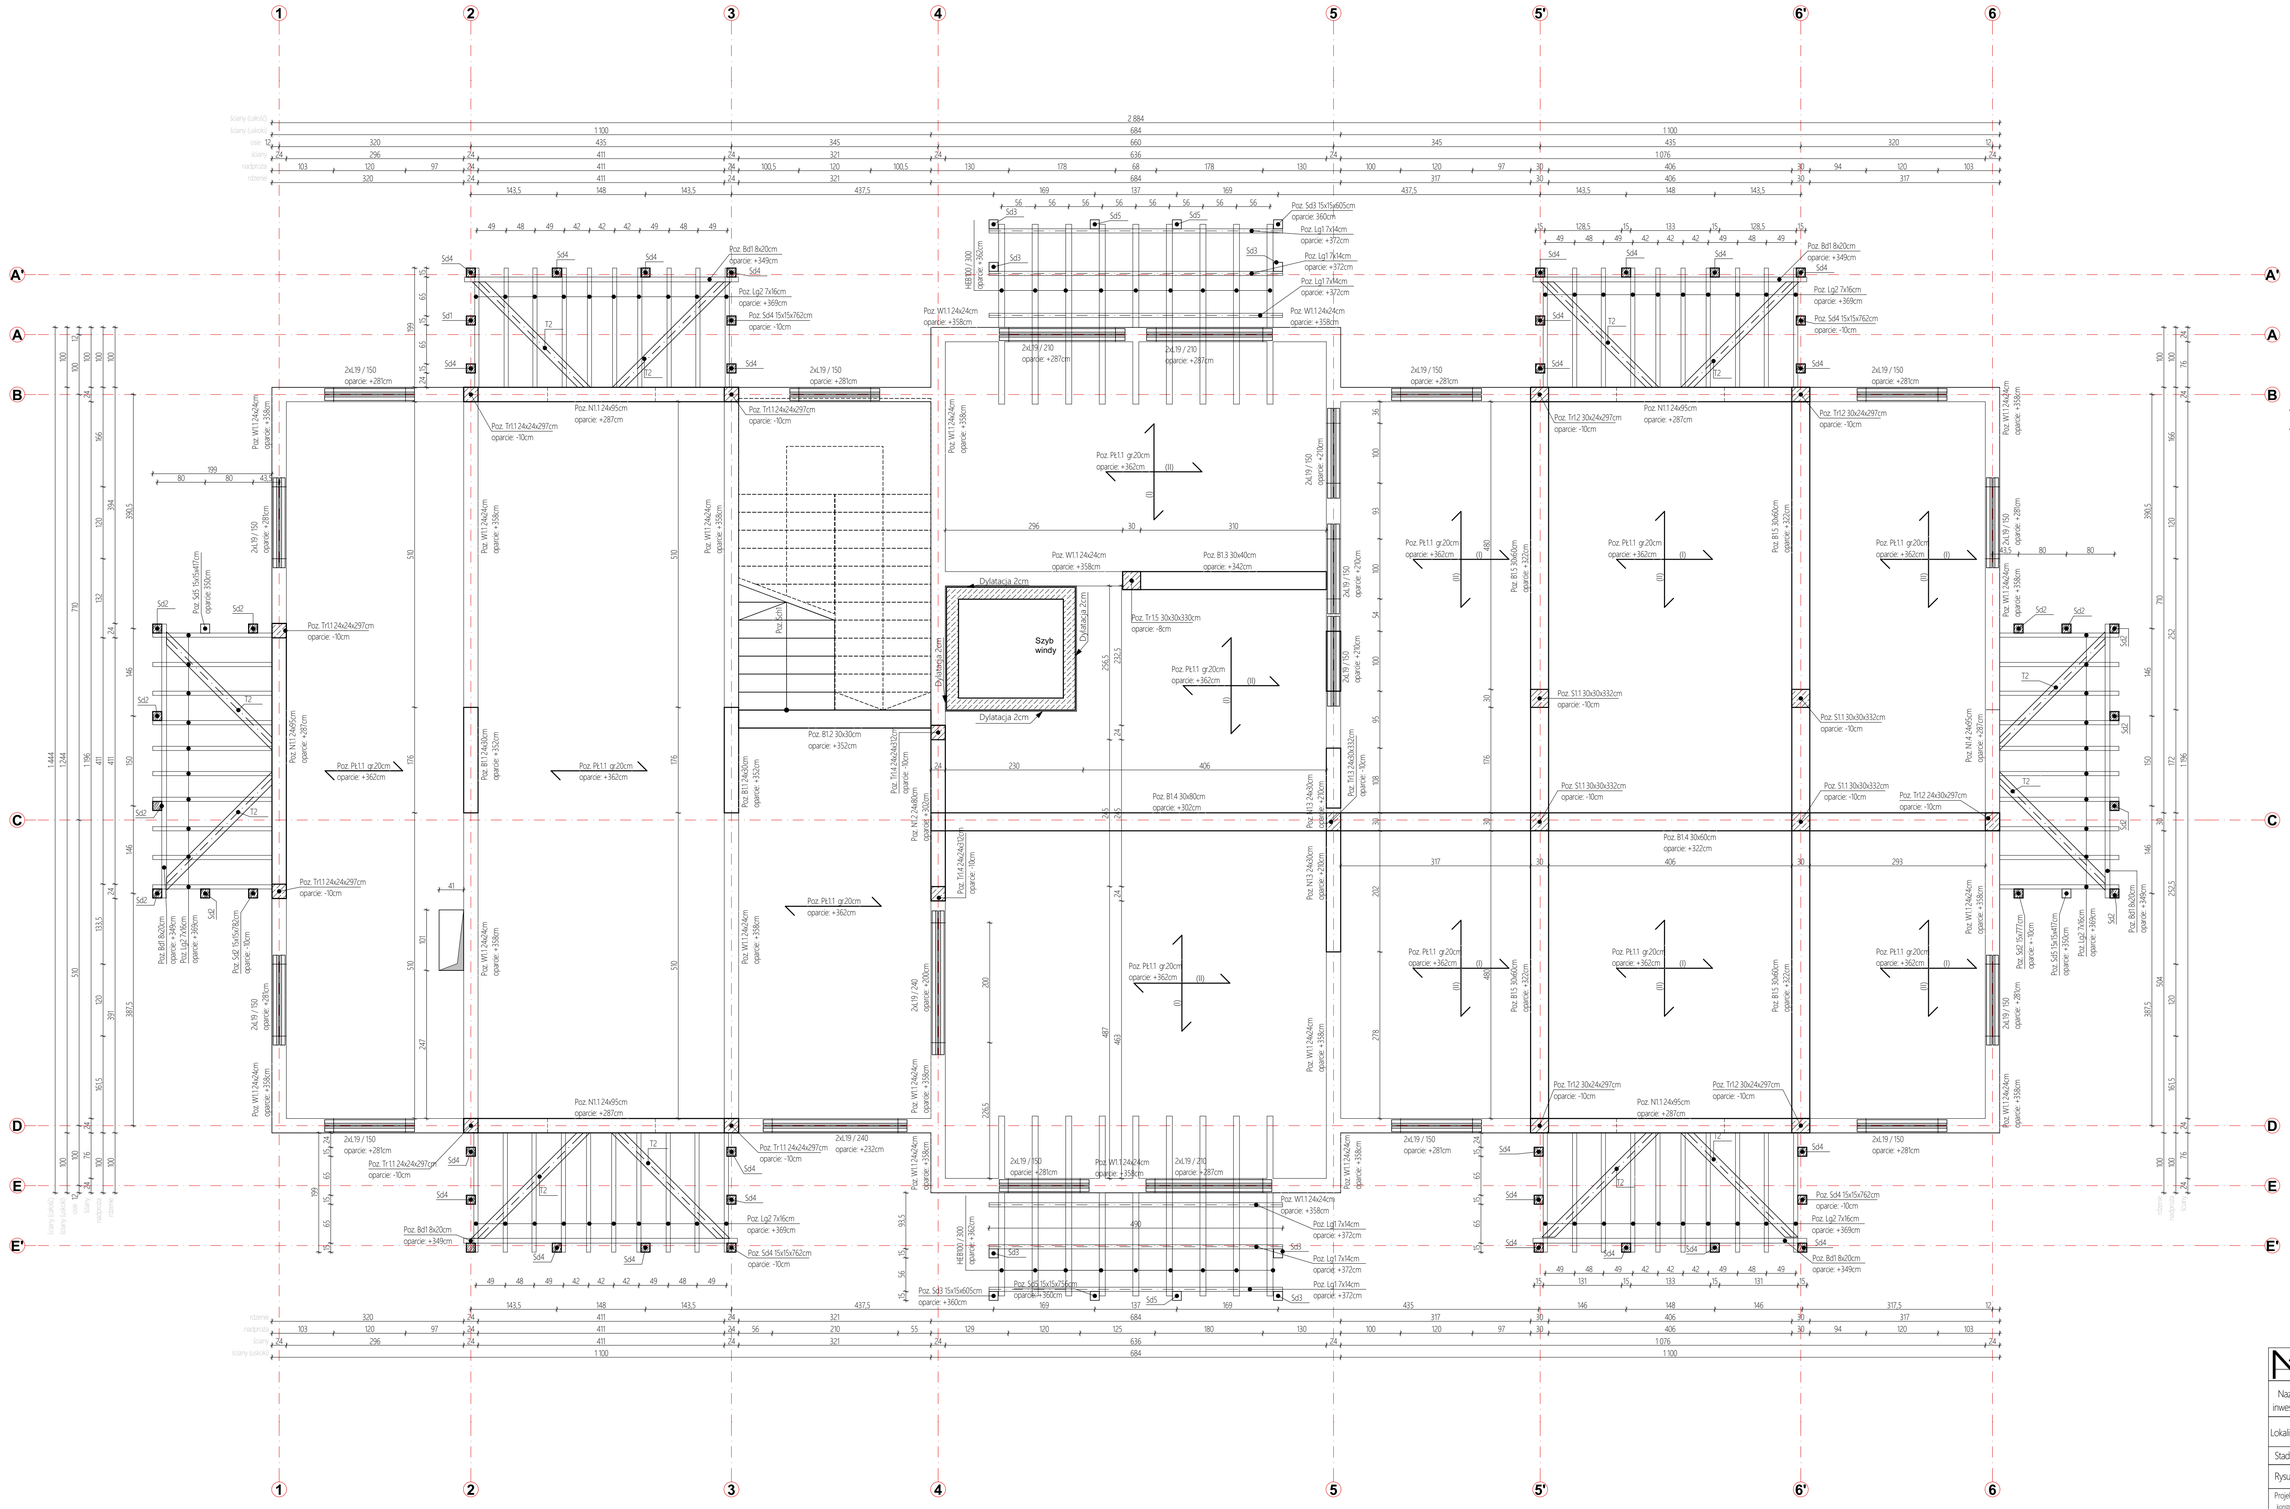

AMH KONCEPT	MATEUSZ HADUCH; tel: 666 605 833 Szopena 10/105; 38-500 Sanok		
Nazwa inwestycji:	**PRZEBUDOWA WRAZ Z PRZEBUDOWĄ WEWNĘTRZNEJ INSTALACJI GAZOWEJ BUDYNKU SANATORIUM "LELIWA"**		
Lokalizacja:	jedn. ewid. Rymanów-G, obr. ewid. 0014 Rymanów-Zdrój, dz. nr ewid. 434		
Stadium:	projekt techniczny	Branża:	konstrukcja
Rysunek:	**RZUT KONSTRUKCJI PARTERU**		
Projektant: konstrukcja	mgr inż. Mateusz Haduch Upr. nr PDK/0322/PWOK/18 W specjalności konstrukcyjno-budowlanej		
Sprawdzający: konstrukcja	mgr inż. Jarosław Suchora PDK/0038/POOK/13 W specjalności konstrukcyjno-budowlanej		
MH0925175	Data: 15.06.2025	Skala: **1:50**	Rys. nr: **K2**

Wszelkie prawa zastrzeżone. Kopiowanie w części lub całości oraz udostępnianie osobom trzecim dozwolone wyłącznie za pisemną zgodą autora projektu (Dz.U.24/194, poz.83, art.115-118).