


elevacja zachodnia

elevacja północna

elevacja wschodnia

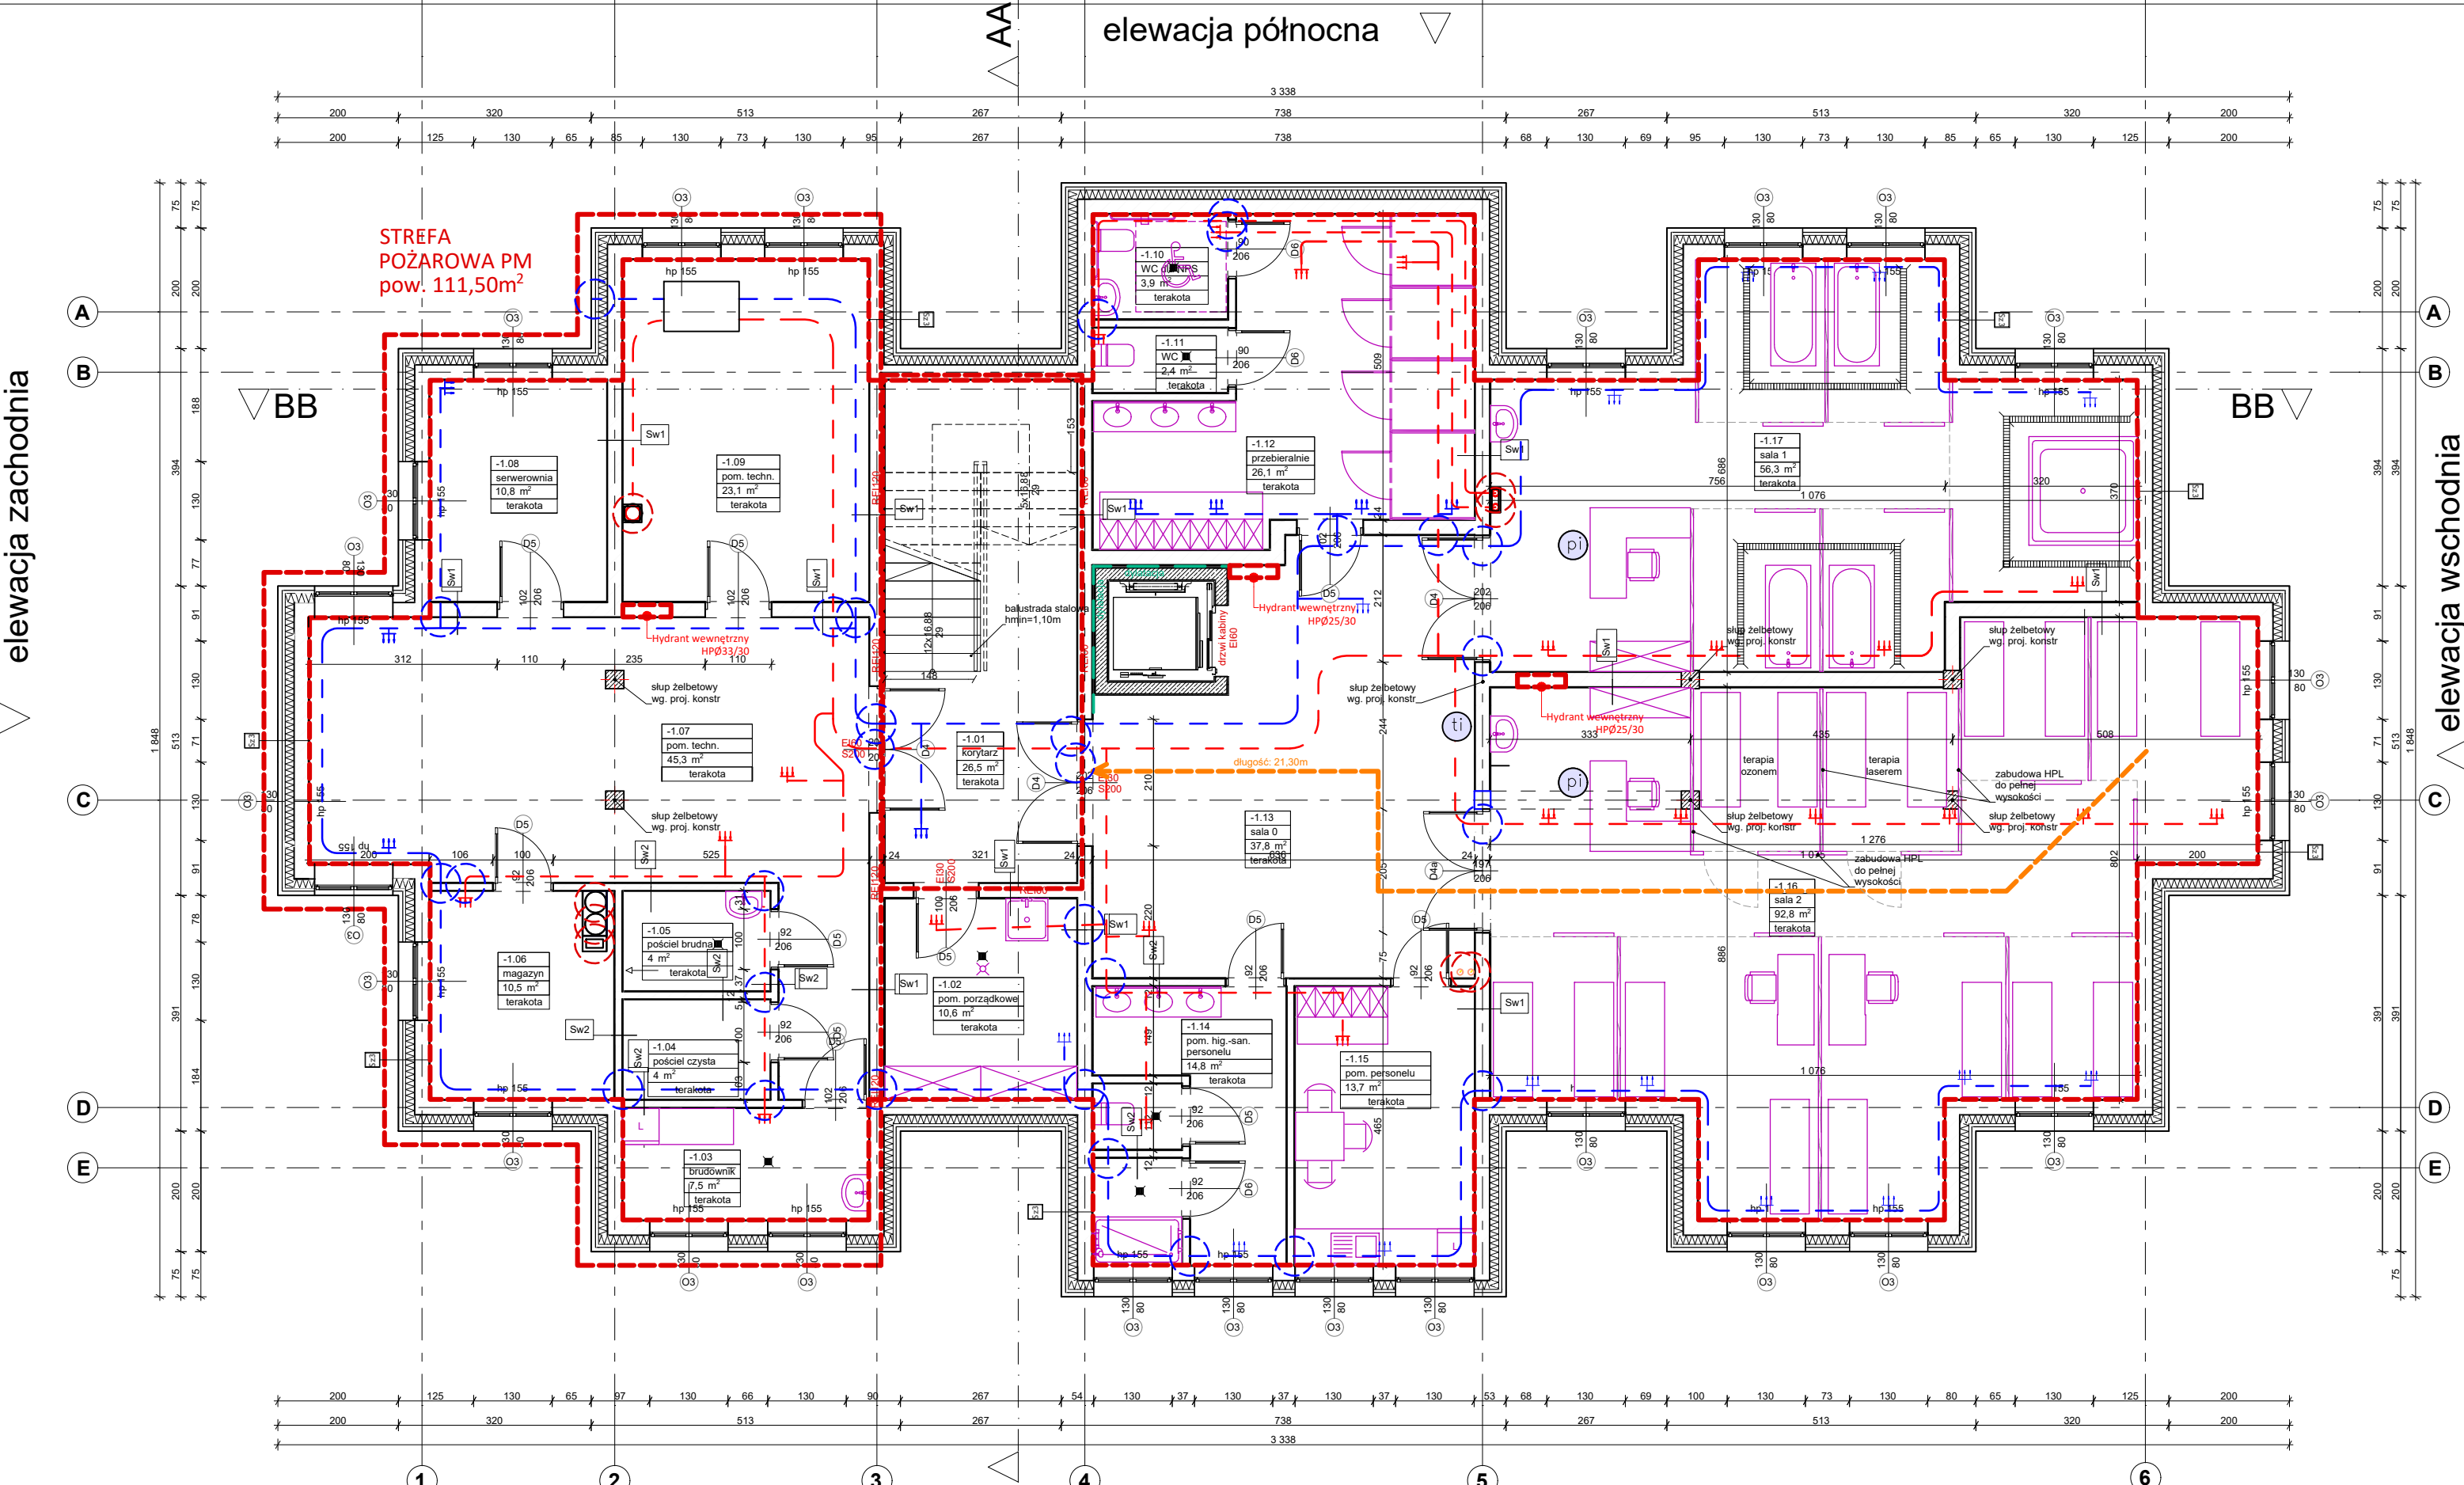

UWAGA:
-wszelkie prace należy wykonywać zgodnie z normami, przepisami oraz zasadami wiedzy technicznej przy zachowaniu odpowiednich warunków BHP;
-stosować wyłącznie materiały dopuszczone do stosowania w budownictwie, dla których wydano deklarację zgodności, oznaczone znakiem "B" lub "CE" na podstawie PB lub AT;
-wykonawca zobowiązany jest sprawdzić wszystkie wymiary przed rozpoczęciem prac budowlanych;
-wszelkie niejasności, rozbieżności i zmiany muszą być wyjaśniane przed rozpoczęciem prac budowlanych
-rozpatrywać łącznie z projektami branżowymi

tablice interaktywne
 pentle indukcyjne

nawiew centralnej wentylacji mechanicznej
 wyciąg wentylacji mechanicznej

przejście kanałów wentylacji przez ściany
 przejście kanałów wentylacji przez stropy

Sz3	ściana zewnętrzna piwnicy/ fundamentowa		nazwa projektu budowlanego		Przebudowa wraz z przebudową wewnętrzną instalacji gazowej budynku Sanatorium „Leliwa” zlokalizowanego na działce nr 434 przy ul. Stanisława Wyspiańskiego 2 w Rymanowie-Zdroju								
	-mata drenująca, -bitumiczno kauczukowa masa izolacyjna przeciwwodna, -wyprawa tynkarska, -wetna lamelowa (0,035) 15 cm, -bitumiczno kauczukowa masa izolacyjna przeciwwodna x2, -ściana fundamentowa 24cm, -tynk wewnętrzny		Skala	Numer rysunku	nazwa i adres obiektu budowlanego		nazwa rysunku		rzut piwnicy				
			1:50 format A1	PWA1	budynek sanatorium "Leliwa", ul. Stanisława Wyspiańskiego 2, 38-481 Rymanów-Zdrój dz. nr ewid. 434	stadium		projekt wykonawczy					
						projektanci		numer uprawnień		podpis		data	
						mgr inż. arch Sebastian Bogusz		architektoniczna		1/PKOKK/2018		15.06 2025r	
inwestor		Uzdrowisko Rymanów S.A. ul. Zdrojowa 48, 38-481 Rymanów-Zdrój											