


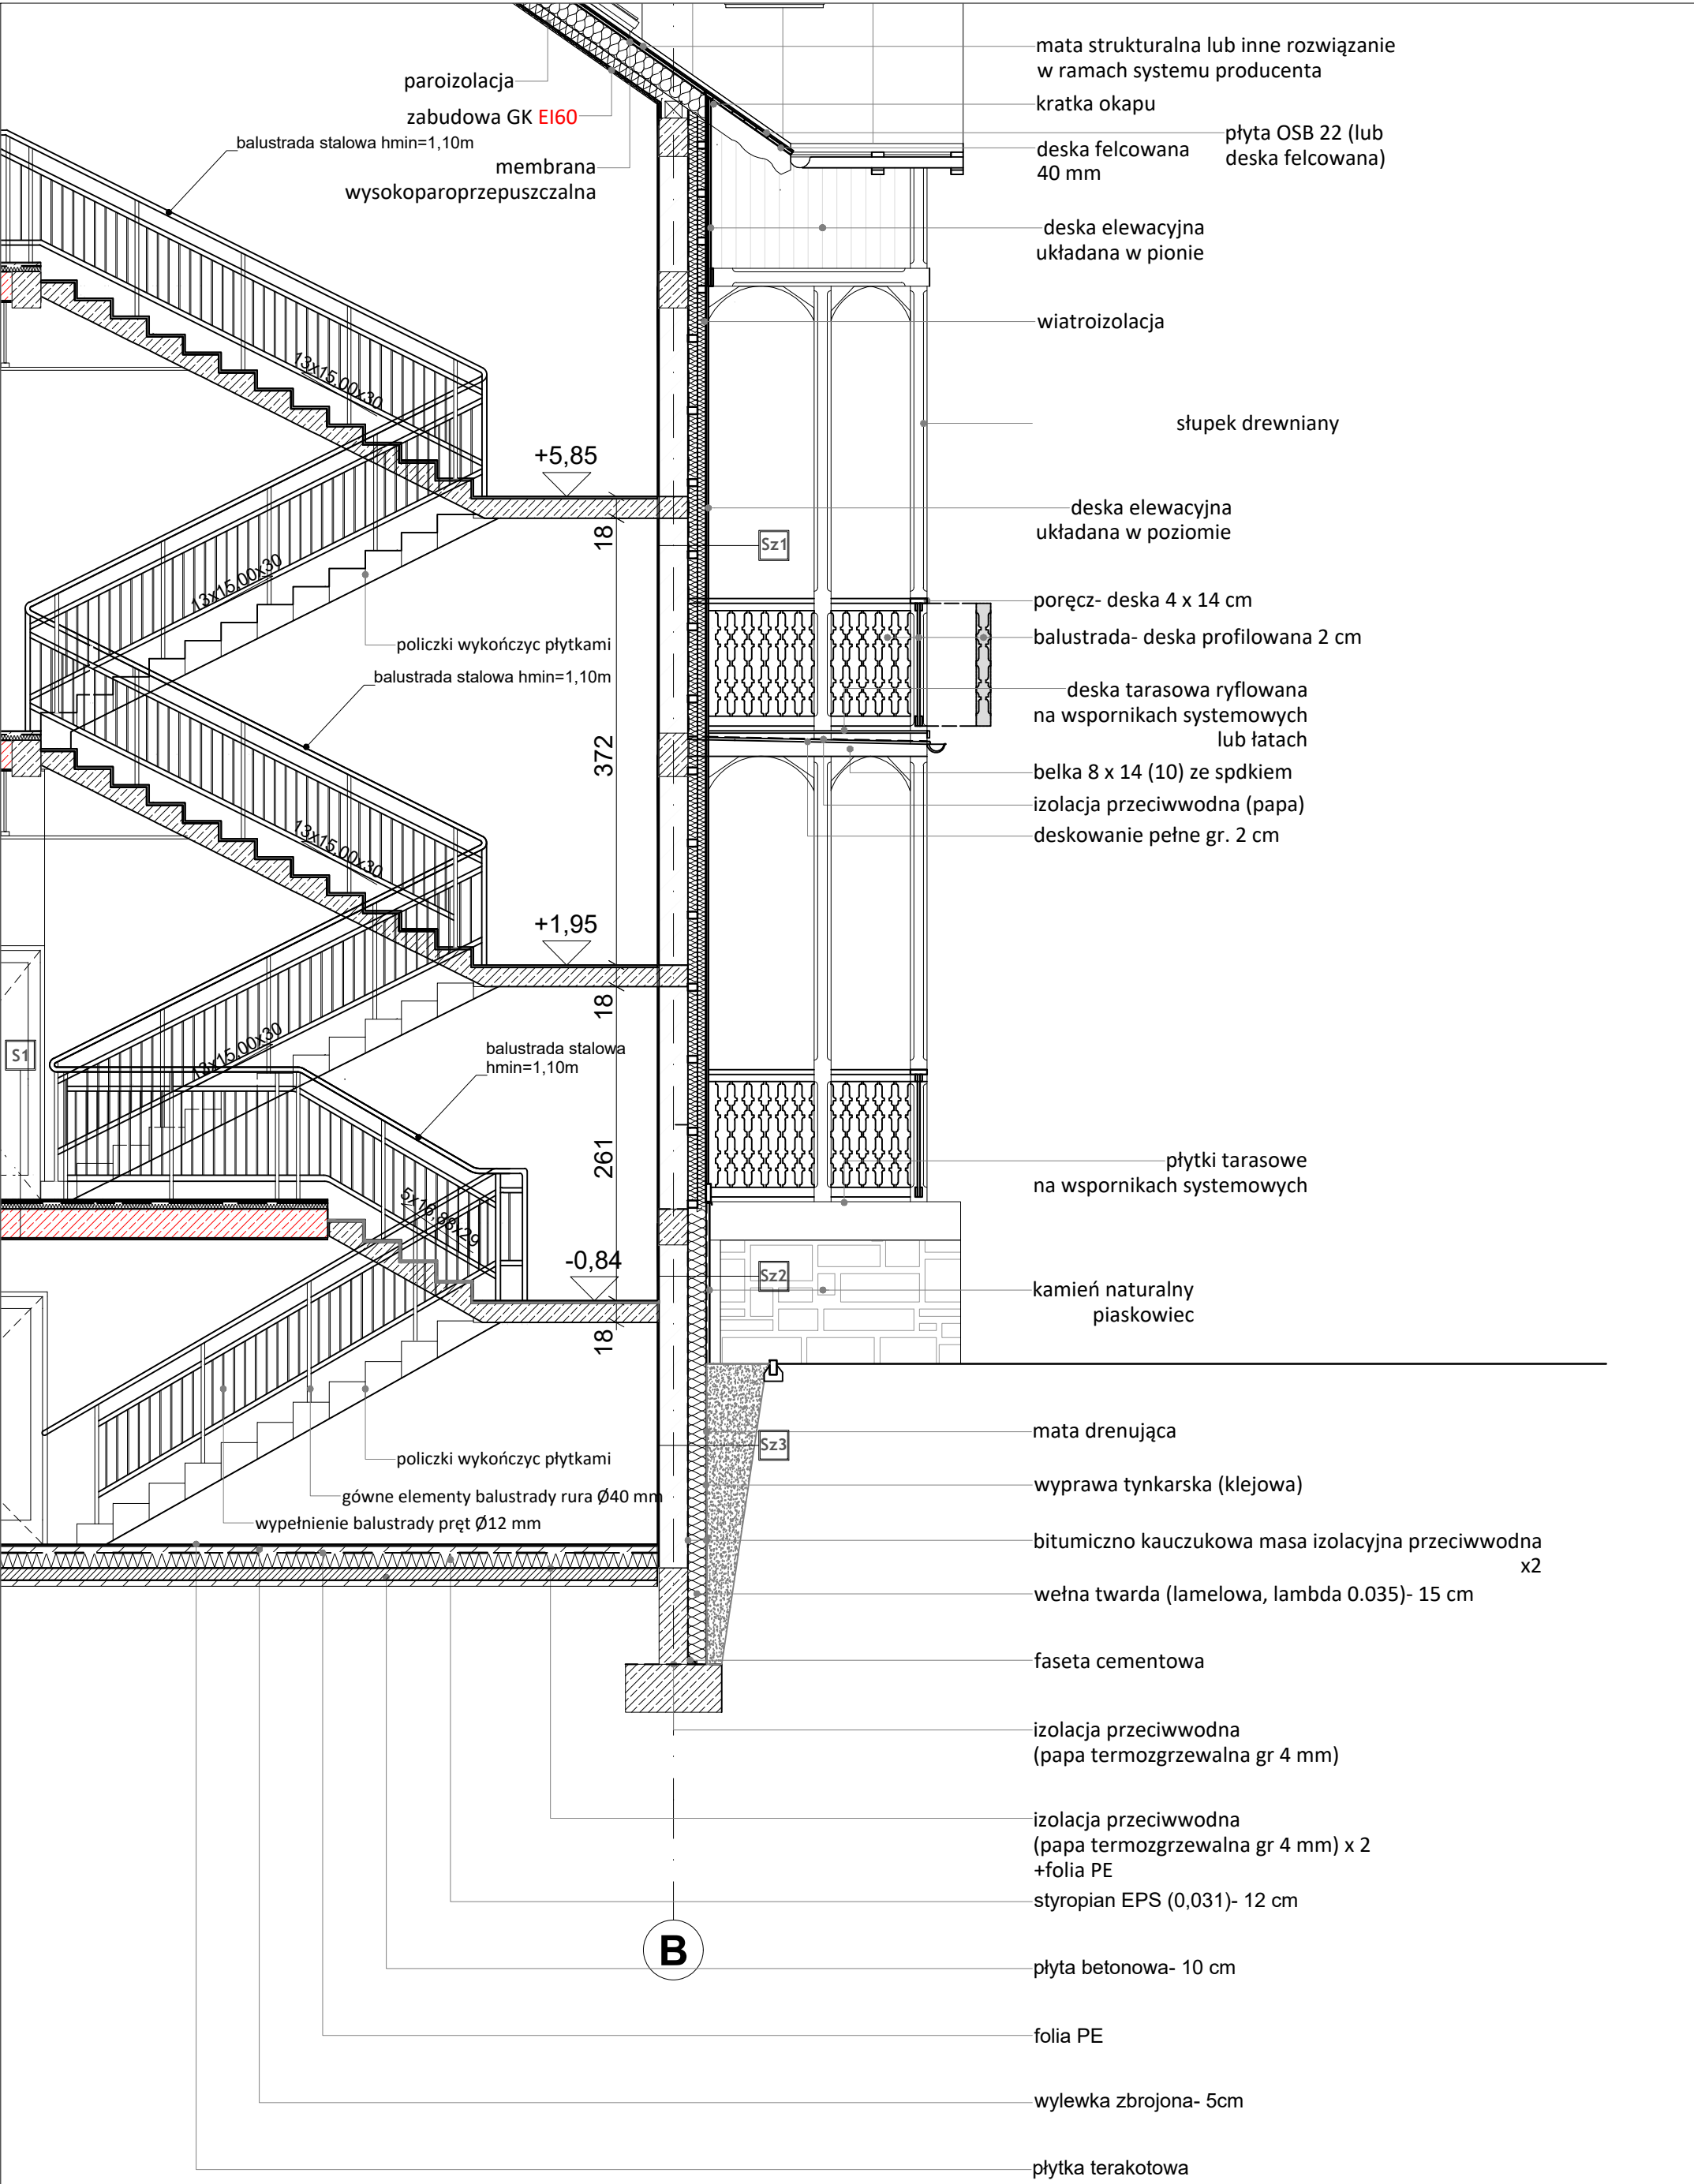

S1	Strop z posadzką ceramiczną	S1a	Strop z wykładziną dywanową	P1	Posadzka na gruncie	Przebudowa wraz z przebudową wewnętrznej instalacji gazowej budynku Sanatorium „Leliwa” zlokalizowanego na działce nr 434 przy ul. Stanisława Wyspiańskiego 2 w Rymanowie-Zdroju	
	-płytki terakotowe, -wylewka zbrojona (zbrojenie rozproszone)	4 cm,	-płytki wykładziny dywanowej na kleju, -wylewka samopoziomująca, -wylewka zbrojona (zbrojenie rozproszone)	4 cm,	-płytki terakotowe, -wylewka zbrojona	5 cm,	nazwa projektu budowlanego	Skala	Numer rysunku	nazwa i adres obiektu budowlanego		nazwa rysunku	przekrój AA- detal przegród	
	-folia PE, -styropian EPS 100 (0,031)	4 cm,	-folia PE, -styropian EPS 100 (0,031)	4 cm,	-folia PE, -styropian EPS 100 (0,031)	12 cm,						-hydroizolacja, -płyta betonowa	10 cm,	stadium	projekt wykonawczy	
	-płyta betonowa -tynk wewnętrzny -farba lateksowa	20 cm,	-folia PE, -styropian EPS 100 (0,031)	4 cm,	-płyta betonowa -podsypka, -grunt					projektanci		numer uprawnień	podpis	data	