


IDEOWY SCHEMAT ZASILANIA
i tabl. głównej TG

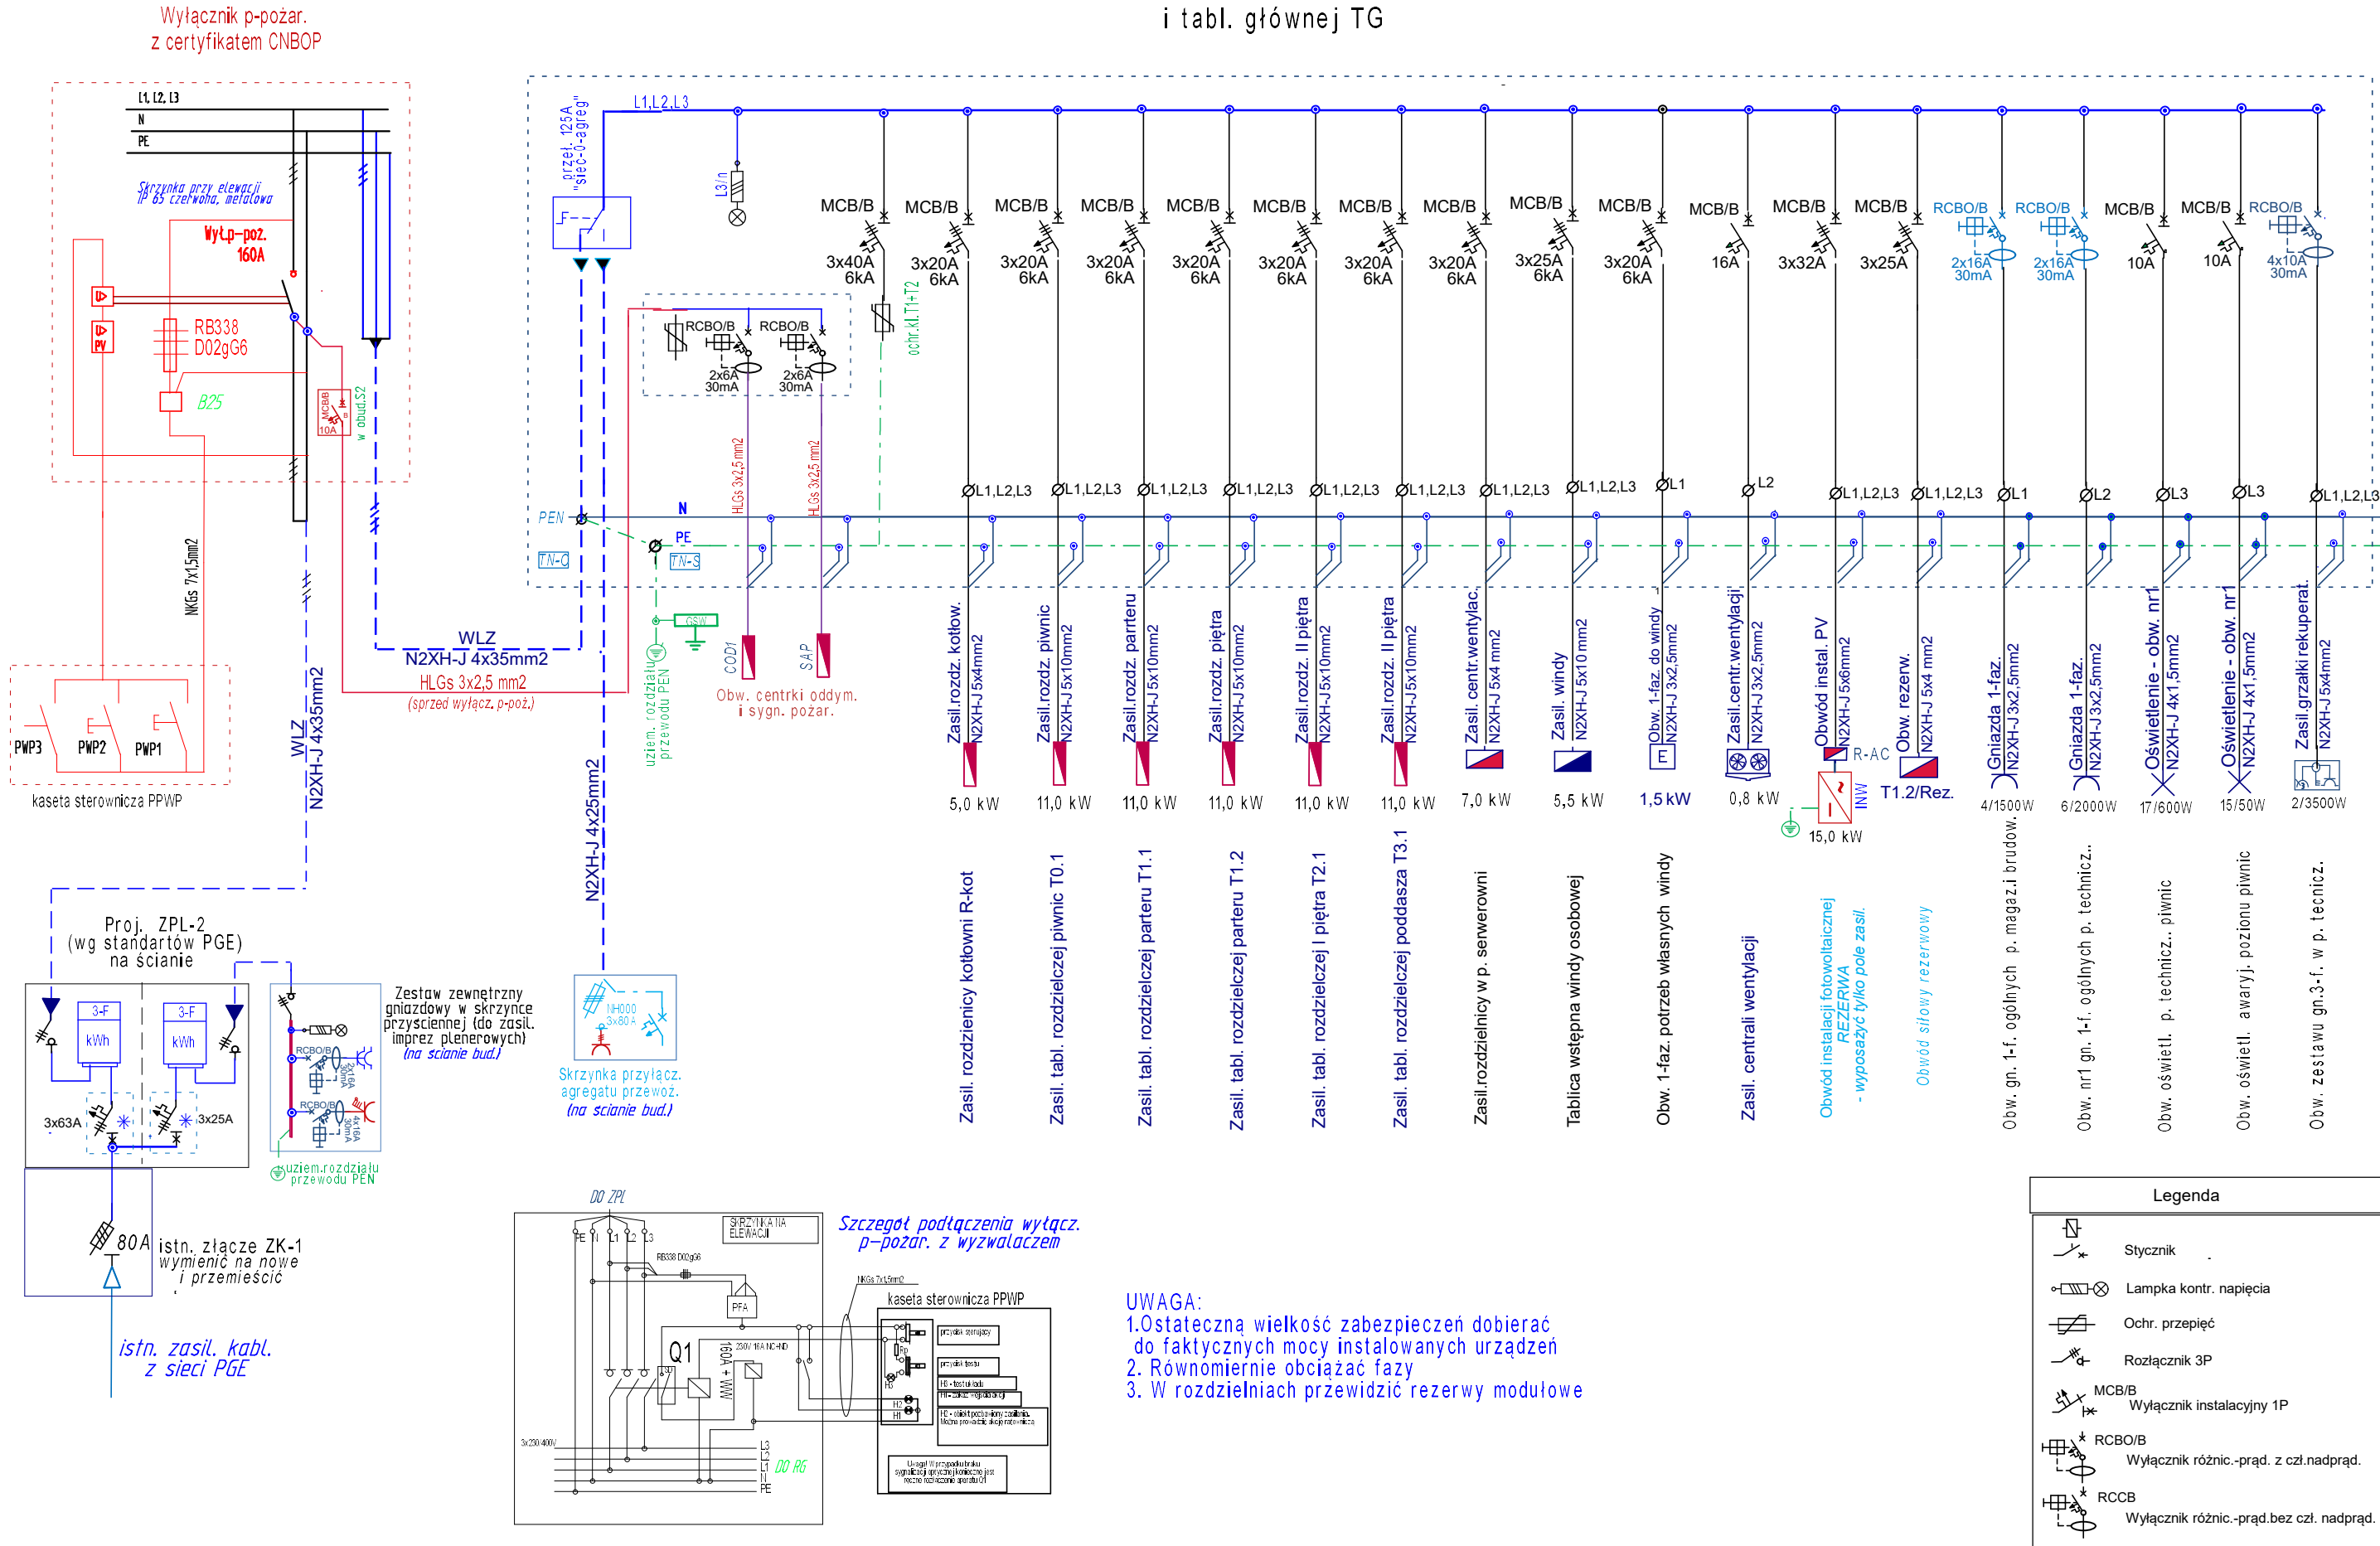

PiN.IN.EL

Obiekt: Remont i przebudowa bud. sanatorium "LELIWA"
w Rymanowie Zdroju; ul. Wyspiańskiego 2; dz.nr 434
Inwestor: Uzdrowisko Rymanów S.A. w Rymanowie Zdroju
ul. Zdrojowa 48; 38-481 Rymanów Zdrój

SCHEMAT IDEOWY ZASILANIA
i rozdzielnic budynkowej głównej TG

Projekt:	LELIWA	Projektant:	inż. Ludwik Więch	Podpis:	Rys. nr E-10
Data:	Lipiec 2025r.	Upraw.	nr GT-8341/42/77		